



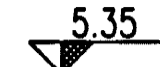


ALMENNT

- HÆDIR ERU Í M Í HÆDARKERFI HAFNARFJARDAR
-  TÁKNAR HÆÐ 5.35 m Í SNIDMYND
-  TÁKNAR HÆÐ Á PLÖTU 5.35 m Í GRUNNMYND
- JÁRNSTÆRDIR ERU Í mm
- TIMBURSTÆRDIR ERU Í mm
- ÖLL ÓNEFND MÁL ERU Í mm
-  TÁKNAR ÞYKKT PLÖTU (VEGGJAR) 150 mm
- Á GRUNNMYNDUM PLATNA ER SNIDID TEKID UNDIR PLÖTUNNI, SEM SÝNA Á (SPEGILVÖRPUN)



TÁKNAR STEYPUSKIL
TEIKNING, SEM HEFUR VERID BREYTT X-SINNUM, ER MÉRKT ÞANNIG

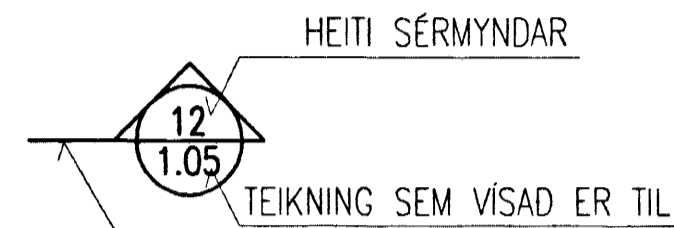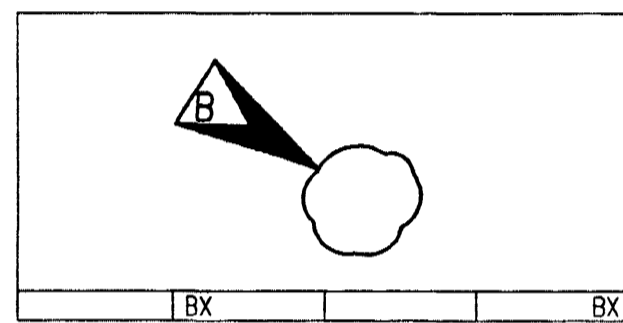

ÁLAGSFORSENDUR, GRUNNGILDI ÁLAGS

NOTÁLAG Á BRÚ

Gólfplötur: 5,0 kN/m²

Handrið: 1,0 kN/m (lárétt)

VINDÁLAG

Grunngildi

1,90 kN/m²

STÁLVIKRI


EFNISGÆÐI:

ALMENNT GILDIR, NEMA ANNAD KÓMI FRAM Á TEIKNINGUM:
STÁLVIKRI SKV. EN 10025
STÁL ER Í FLOKKI Fe 360C,
BOLTAR SKV. DIN 931 8.8
SKINNUR UNDIR RÆR SKV. DIN 126C
RÆR SKV. DIN 934 - 8
BOLTAR, RÆR OG SKINNUR SKULU VERA HEITGALVANHÓDUÐ

UM YFIRBORDSMEDHÖNDLUN STÁLVIKIS ER VÍSAÐ Í VERKLÝSINGU EDA TEIKNINGAR.

ÖLL SUDU VINNA SKAL FRAMKVÆMD AF MÖNNUM SEM HAFÁ TIL ÞESS TILSKILIN RÉTTINDI FRÁ ÍDNTÆKNISTOFNUN ISLANDS.
MINNSTA LEYFILEGA KVERKSUDA ER 4 mm.
SUDUEFNI SKAL VERA A.M.K. JAFNGOTT OG EFNI ÞESS STÁLS SEM VERID ER AD SJÓÐA SAMAN, BÆDI HVAD VARDAR STYRK OG SEIGLU.

SUDUTÁKN:

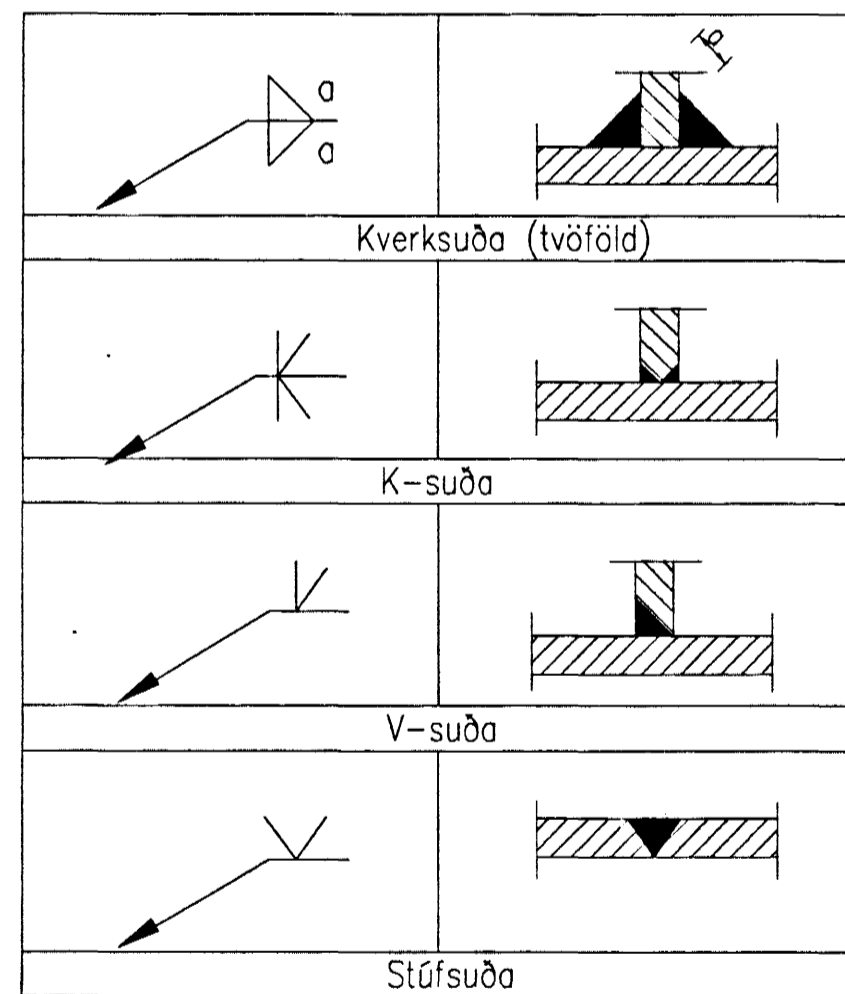

Byggingaáhrifur Háfnarfjardar
Afgreitt þann
25 JULI 2002

Skýringar:
Explanations:

This drawing is the property of the ICELANDIC ALUMINIUM CO. LTD. and handed out for personal use only. It may neither be copied nor made available to others without permission of the ICELANDIC ALUMINIUM CO. LTD. The receiver is liable for any misuse.

Fjöldi stykja Number of pieces	Hlutur Object	Atríði Item	Efni Material	Eq.stk Weight (kg)	Ítökt heild bygnd	Alhugosemdir Remarks
IV III II I	DAGSLÓ, 2 MHL. 06					Málkvarði Scale 1:50 Stærð frumteikn. Format of orig. A1 CCno.-Eq.type-Eq.no. 5011BA1247
	GÖNGUBRÚ ÚT Á KERSKÁLA 1 & 2					
	SKÝRINGAR					
	Teiknað Drawn	HFB/NI 19.07.2002	Yfirfarið Checked	NI	Sambýkkil Approved	99.110-48.01
	ALCAN PRIMARY METAL GROUP					
	ISAL	Strauurak IS-222 Hafnarfjörður				168035
	Teiknað Drawn		Yfirfarið og skrifað Checked and filed			

VST Verkfæðistofa
Stjórnir Thoroddsen hf.
Arnhei 4, 108 Reykjavík, Sími: 399 5000 Fax: 599 5010

Breyt.
Rev.

Breyting
Revision

Dags.
Date

Samb.
Approved

Notk. heimil
Released

Tilv. teikningar nr. ISAL
Ref. drawing no. of ISAL

Samsættn. teikningar nr. ISAL
Assembly drawing no. of ISAL

