


Skýringar:  
Explanations:  
Öll mál athugist á staðnum.

**A** ÁSÝND, 1:50  
Net ekki sýnt

**B** PLAN, 1:50  
Kranabíti og gólfgrindur ekki sýndar

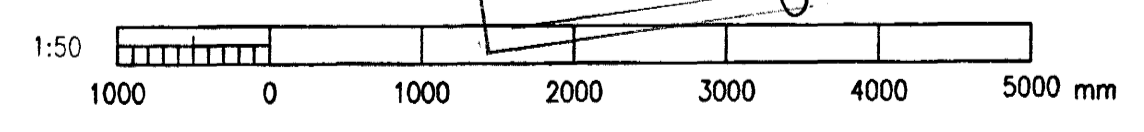

Byggingaráttveiting  
25 JULI 2002

Fjöldi stykja Number of pieces IV III II I	Hlutur Object DAGSÍLÓ 2, MHL. 06 GÖNGUBRÚ ÚT Á KERSKÁLA 1 & 2 ÁSÝND OG GRUNNMYND	Atriði Item Efni Material eð.stk Weight (kg) byrgd Ítölur í heild Total no. of items 99.110-48.02	Althugusemdir Remarks Málsvörð Scale 1:50 Stærð frumleikn. Format of org. A1 CCno.-Eq.type-Eq.no. 5011BA1250	
				Útgáfa / Issue 99.110-48.02
				Táknað Drawn HFB/NI 19.07.2002
				Sýnað / Checked Straumavík IS-222 Hafnarfordur ALCAN
Táknað Drawn Yfirráð og skráð Checked and filed 168036	Tilk. númer Drawing no. of ISAL Samsætningarnúmer Assembly drawing no. of ISAL	Dags. Date Samþ. Approved Netk. heimil. Released	Breyt. Rev. Breyting Revision Dags. Date Samþ. Approved Netk. heimil. Released	

**VST** Verkfræðistofa  
Sigurðar Thoroddsen hf.  
Alnesháttur 4, 108 Reykjavík, Sími: 590 5000 Fax: 590 5010