



Métakrossviður 12 mm
17x50 cm bðu megin
2x8=16 stk., skrútur 5/50 hvoru megin


SNID 1:10

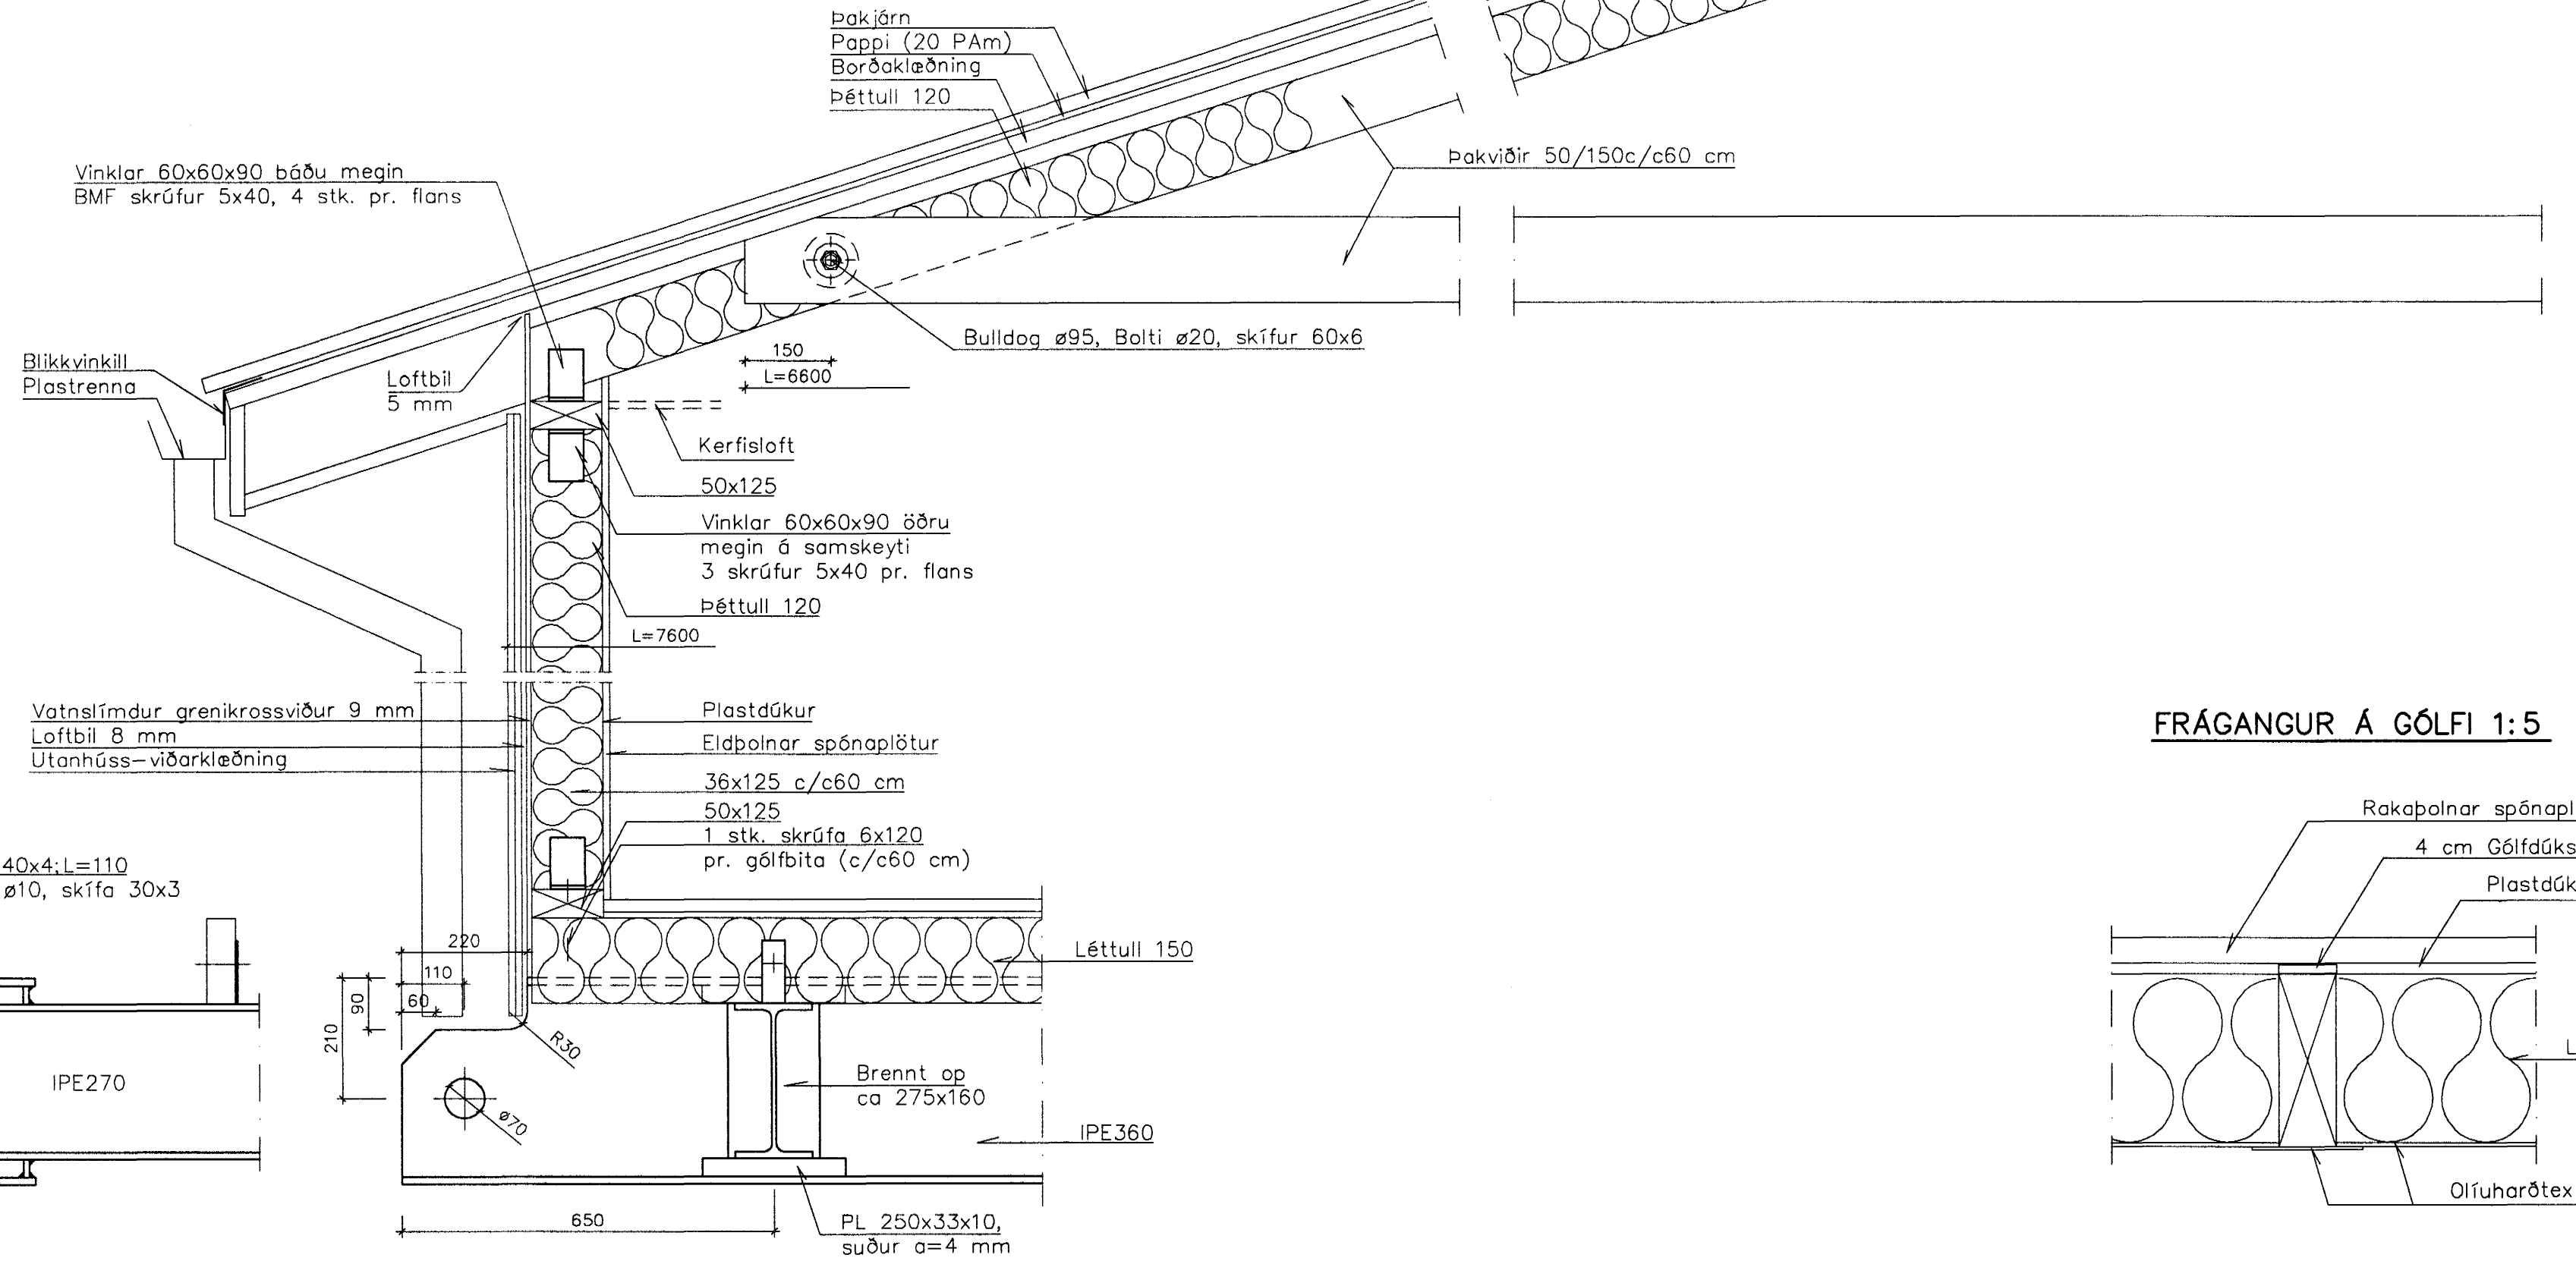

FRÁGANGUR Á GÓLFI 1:5

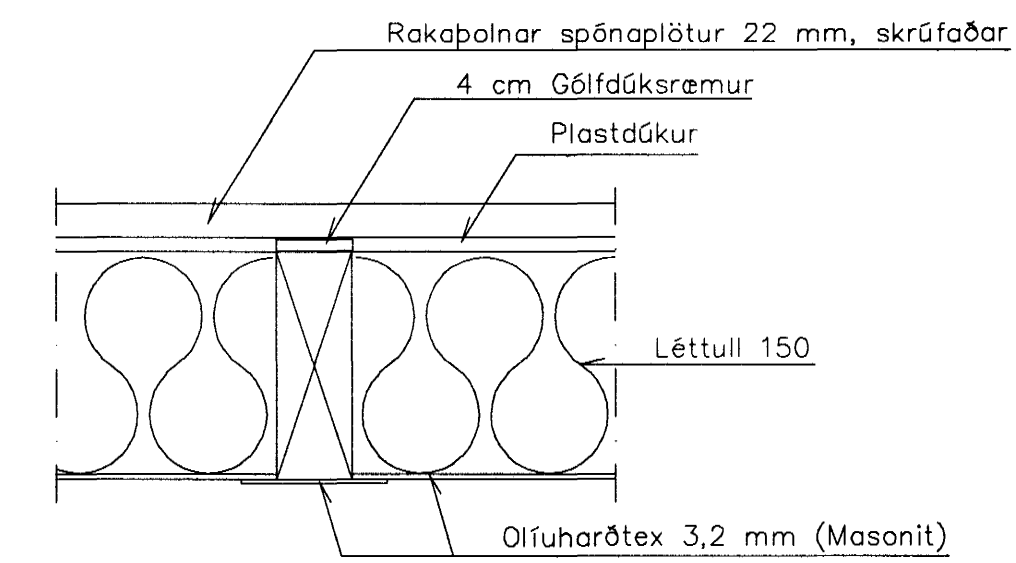


UNDIRSTÖÐUR UNDIR BITA 1:10

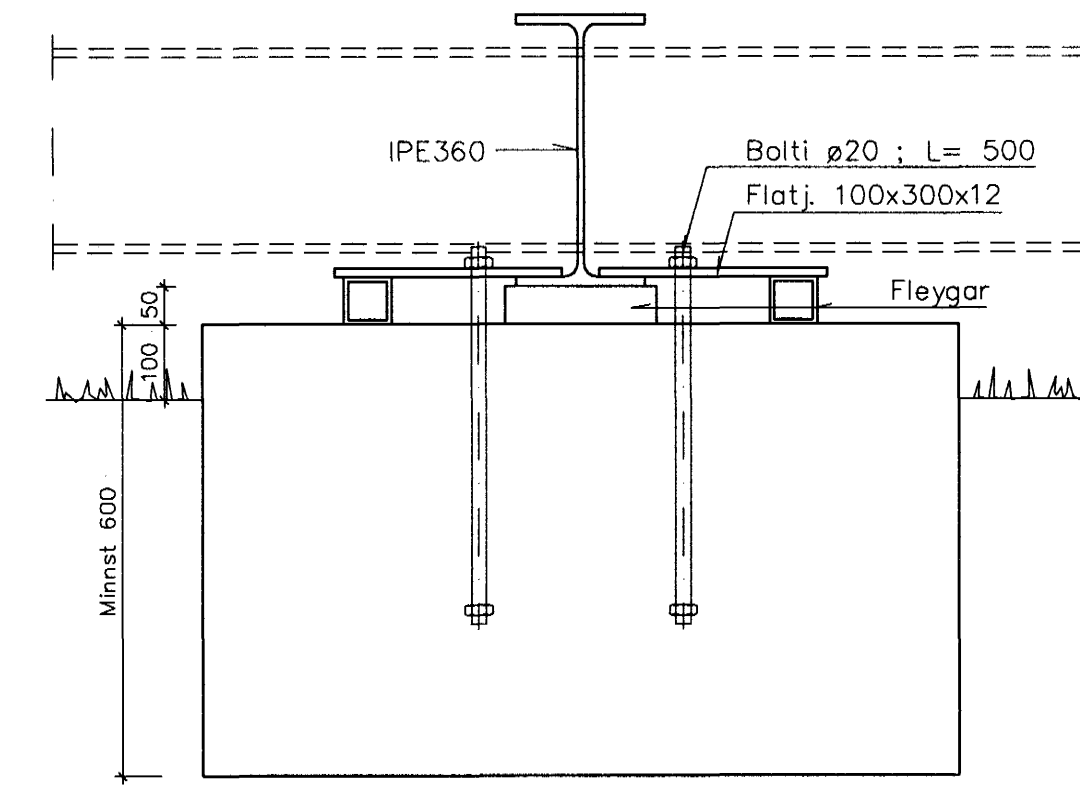



GRUNNMYND 1:50

STÁLGRIND I BOTNI
OG GÓLFBITAR

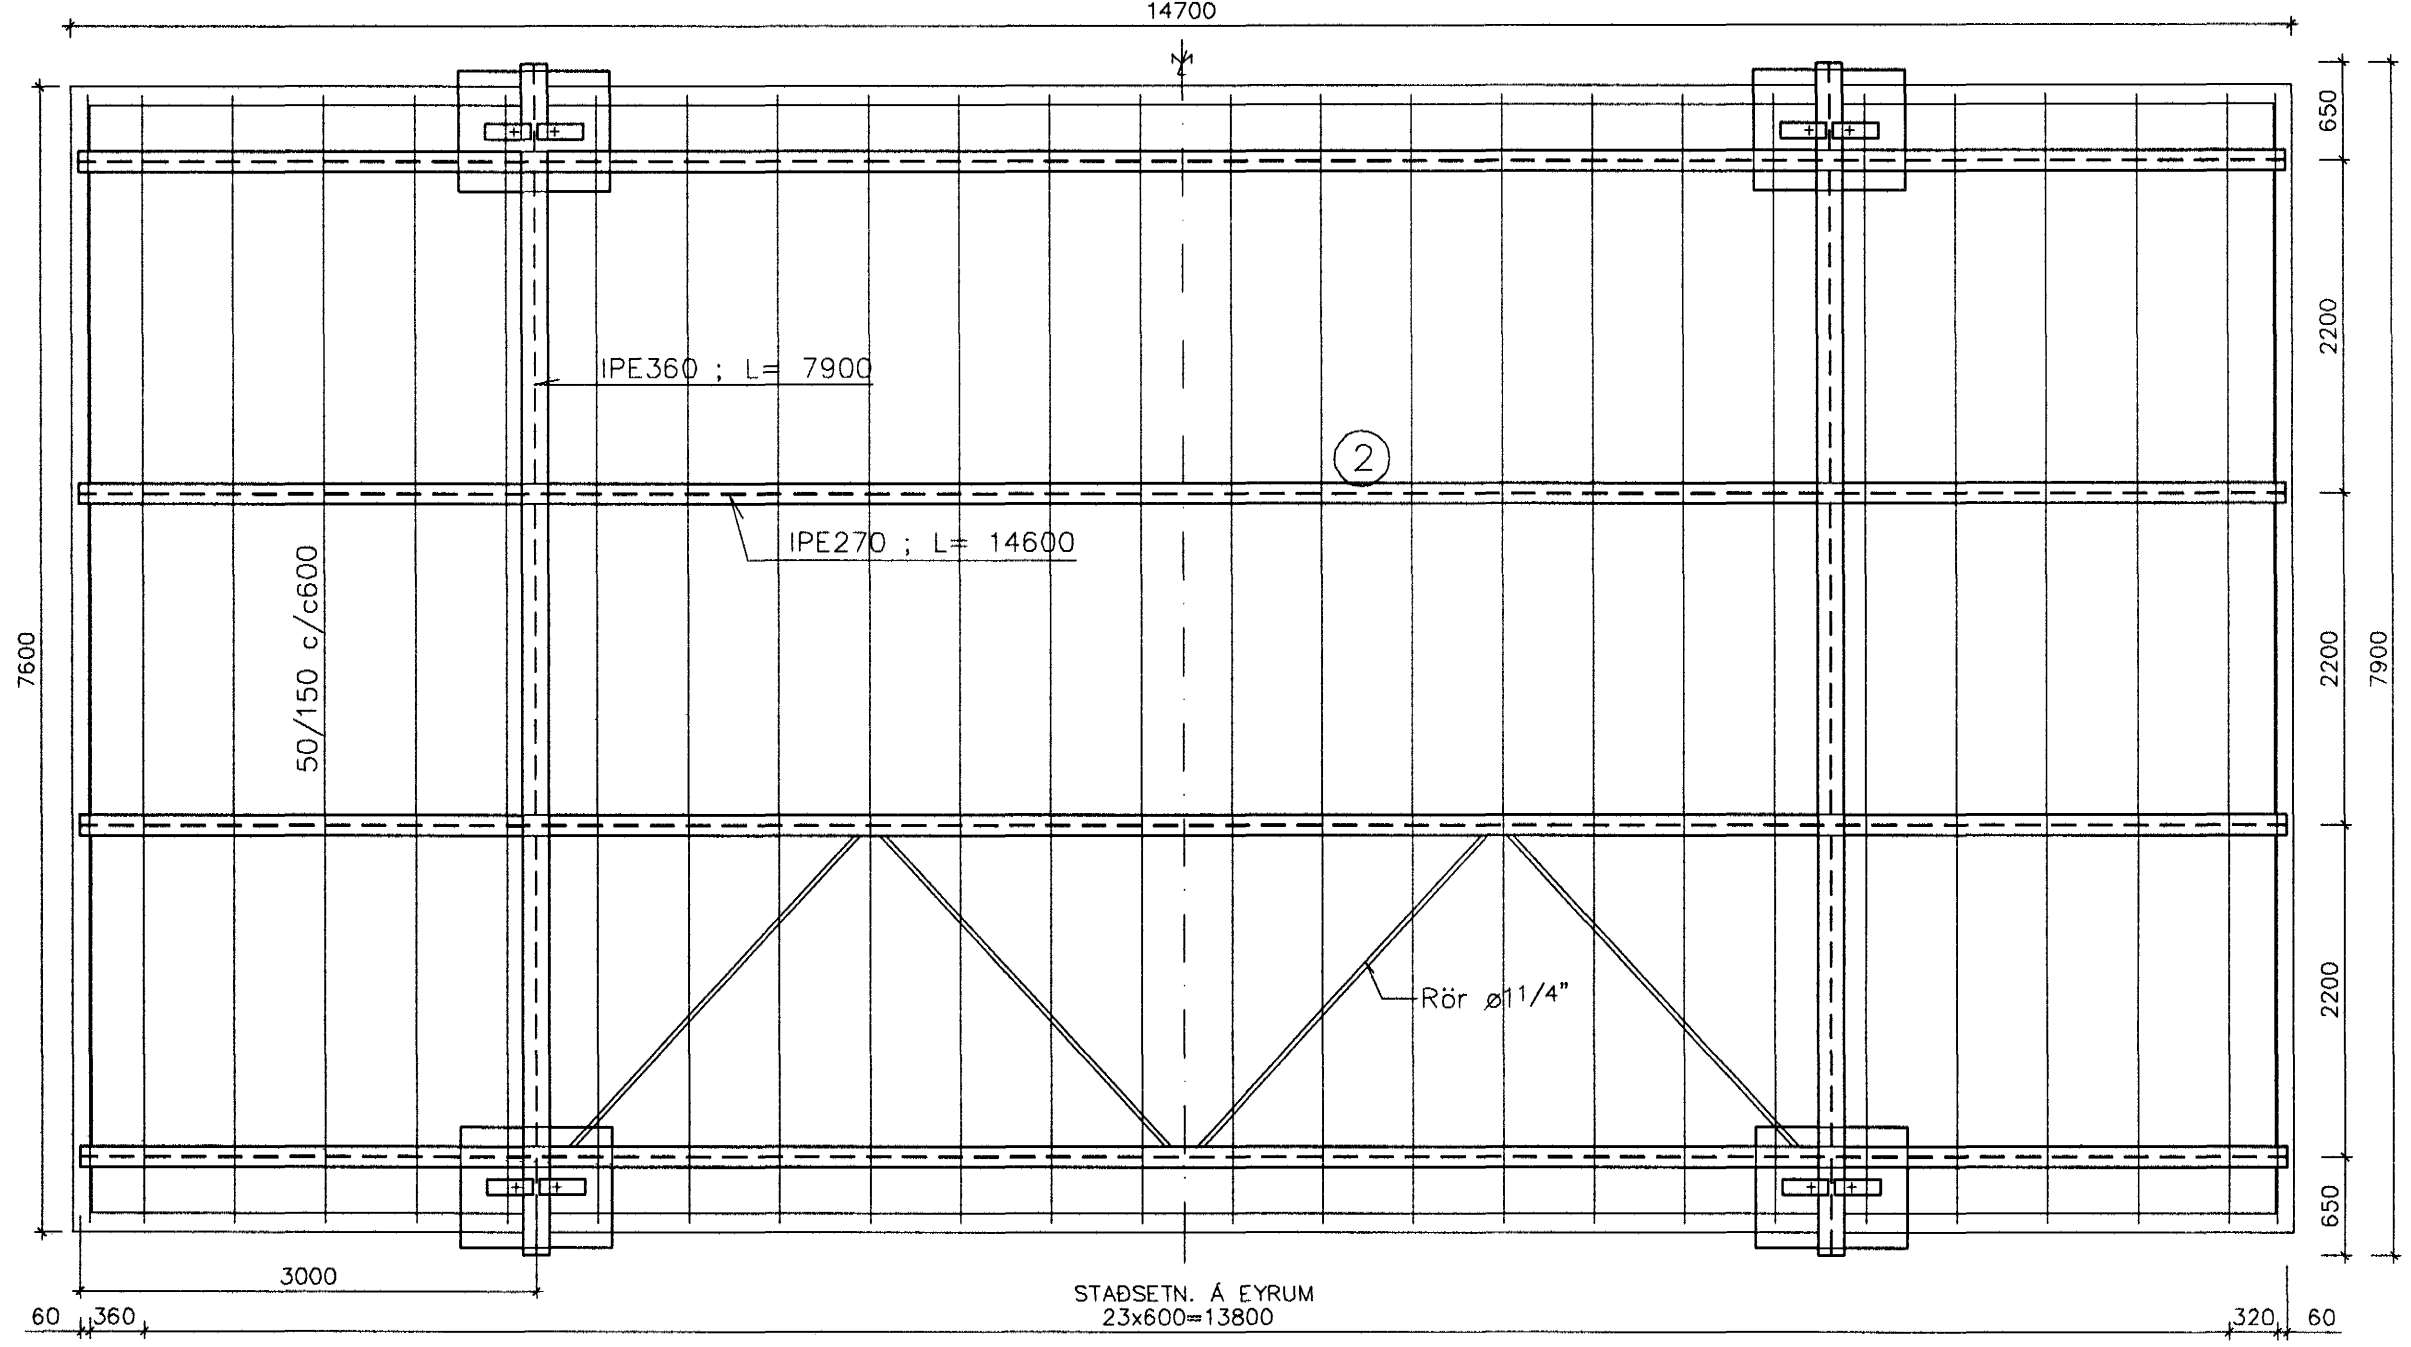

GRUNNMYND ÞAK 1:50

SPERRUR

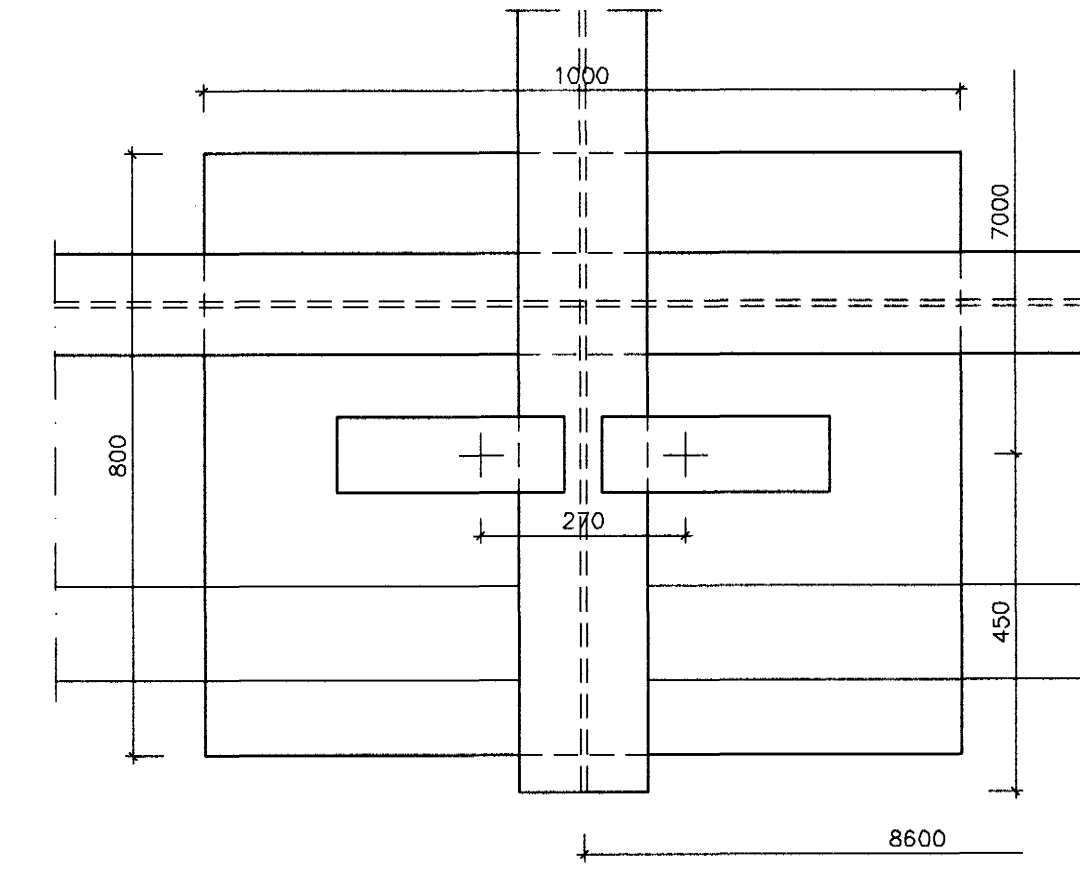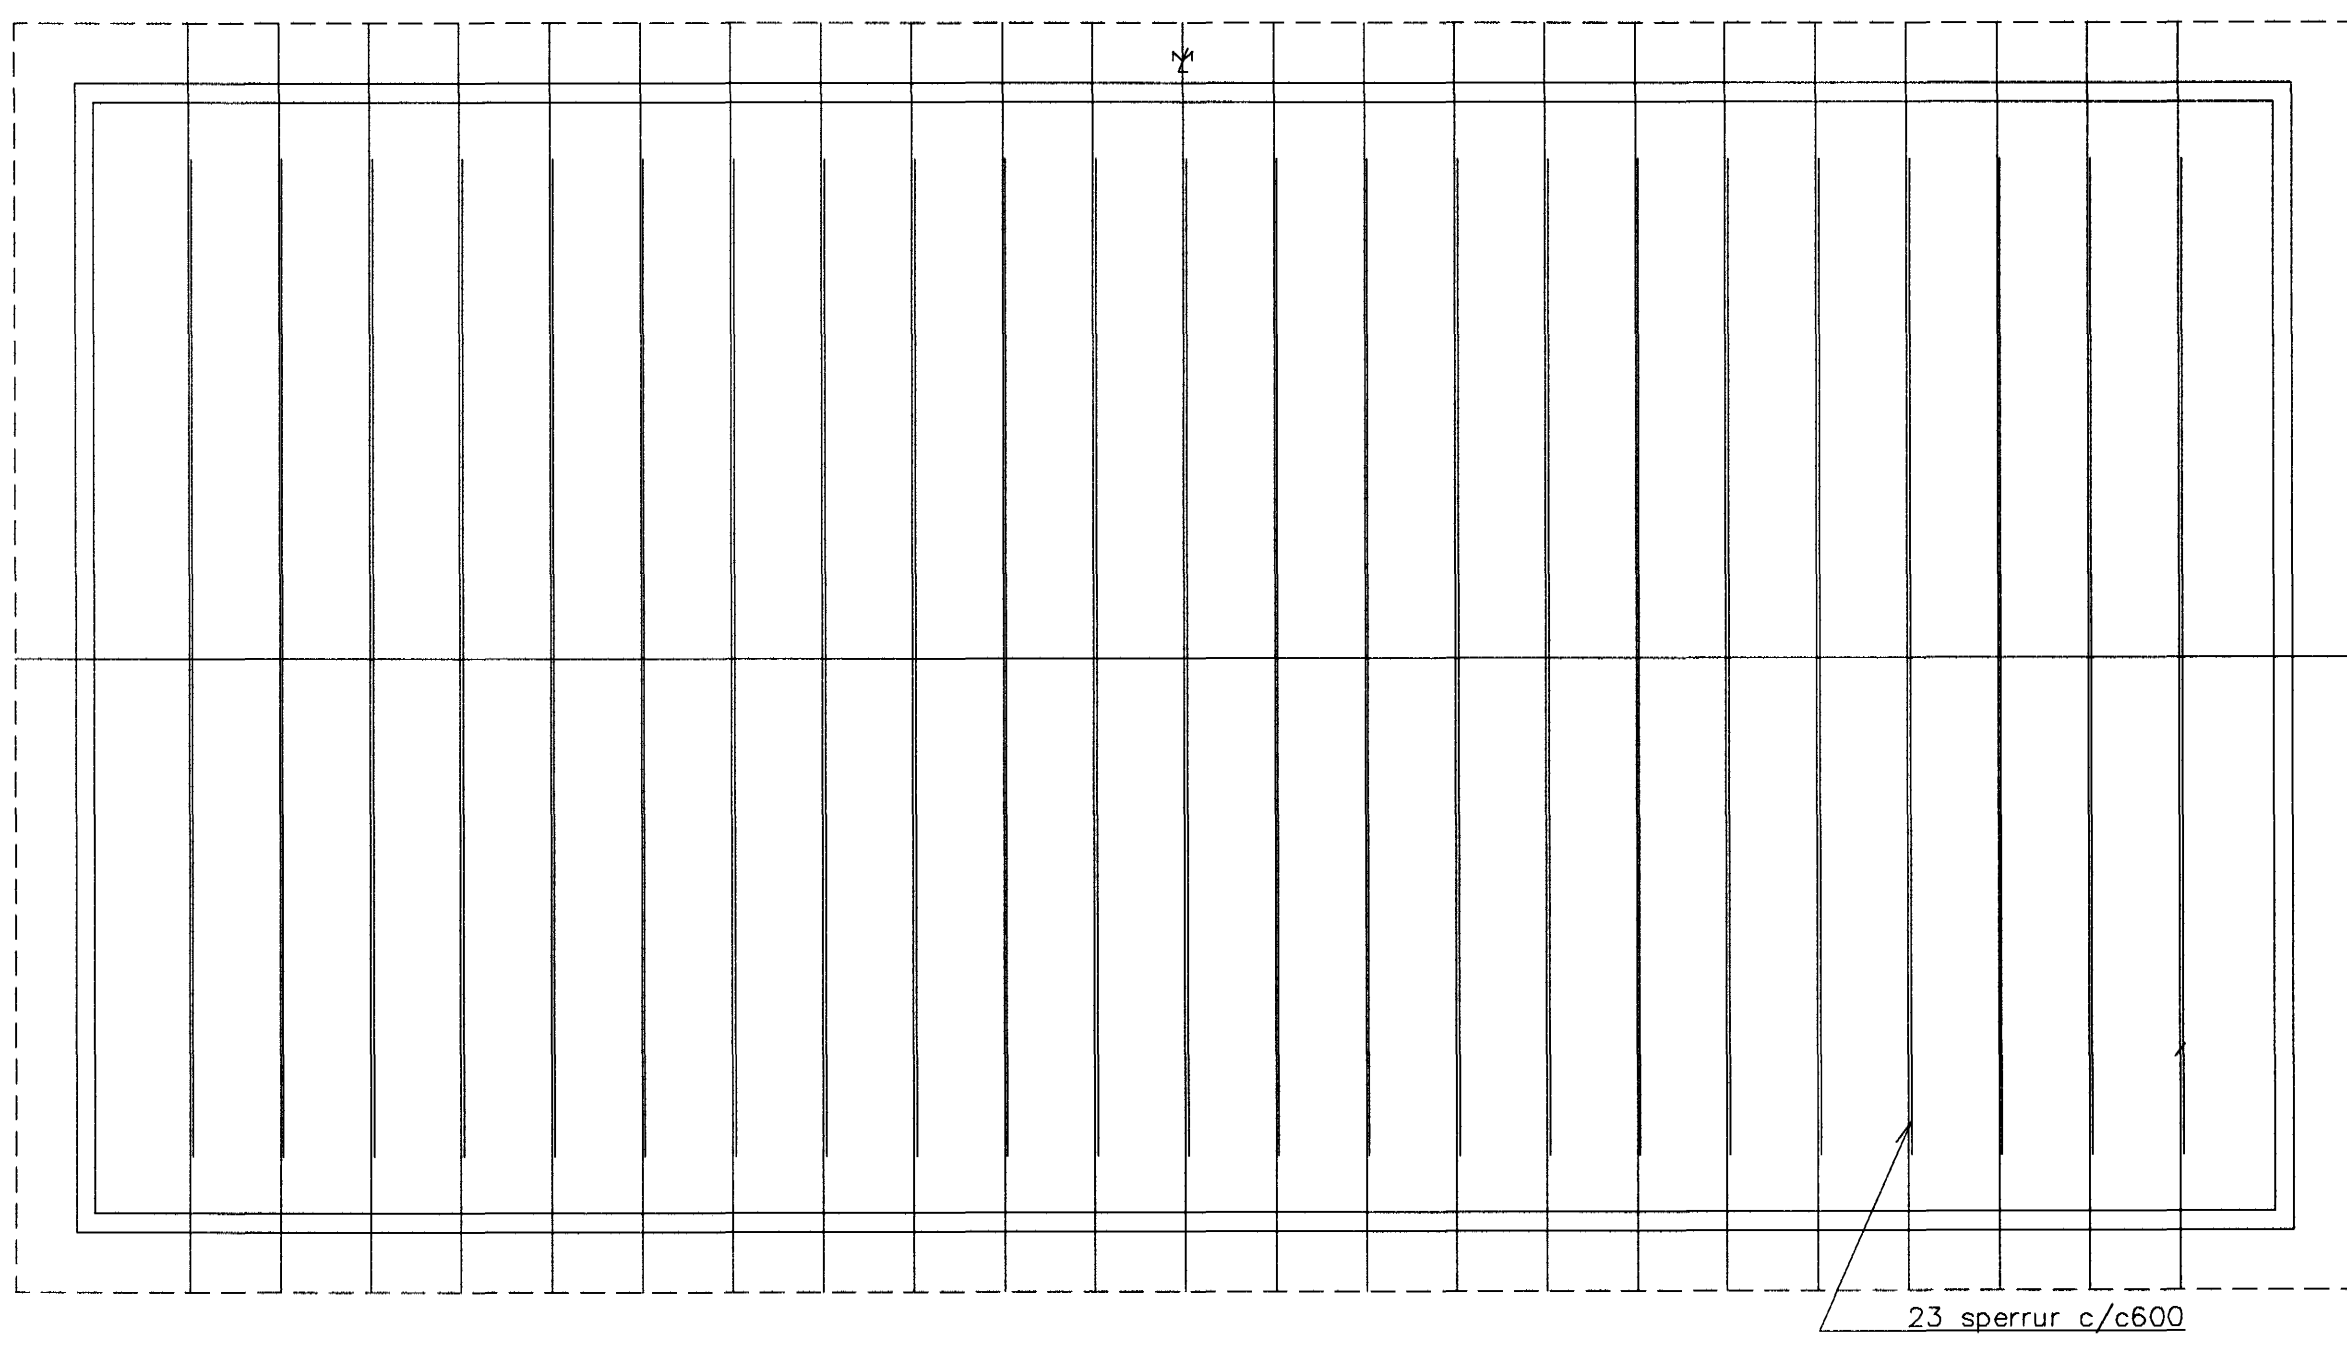

Beggi þessi hlutir Hæðarfarðar
16 JULI 2002
VG