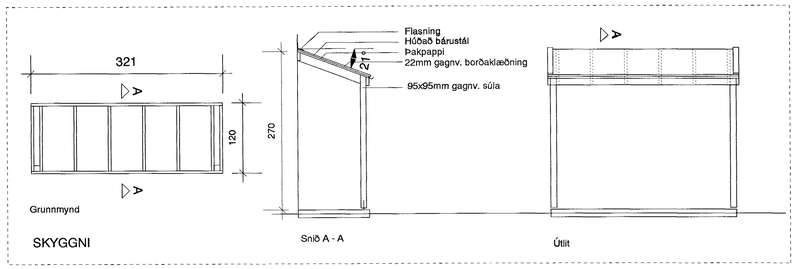

SKYGGNI

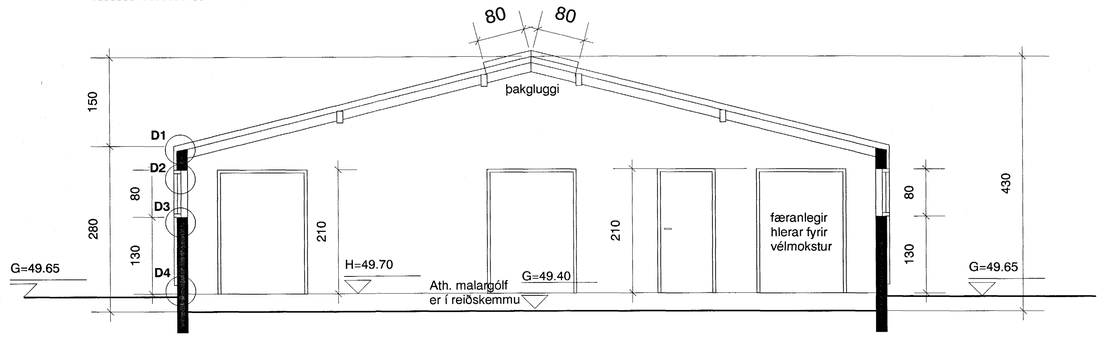

SNIÐ B - B

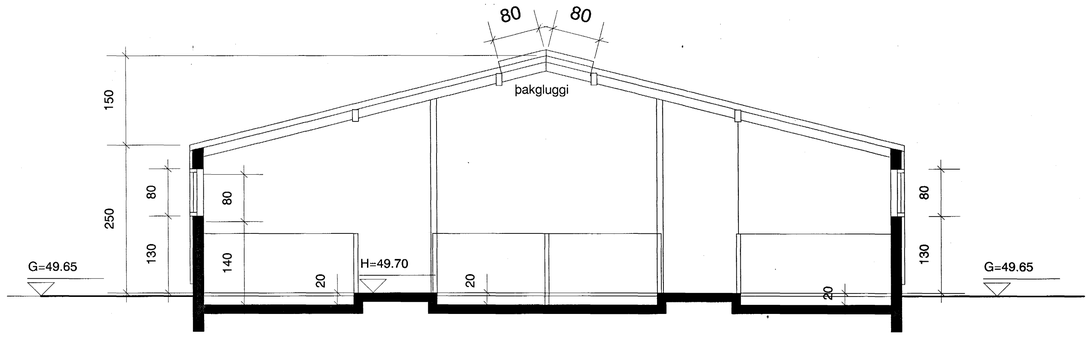

SNIÐ A - A

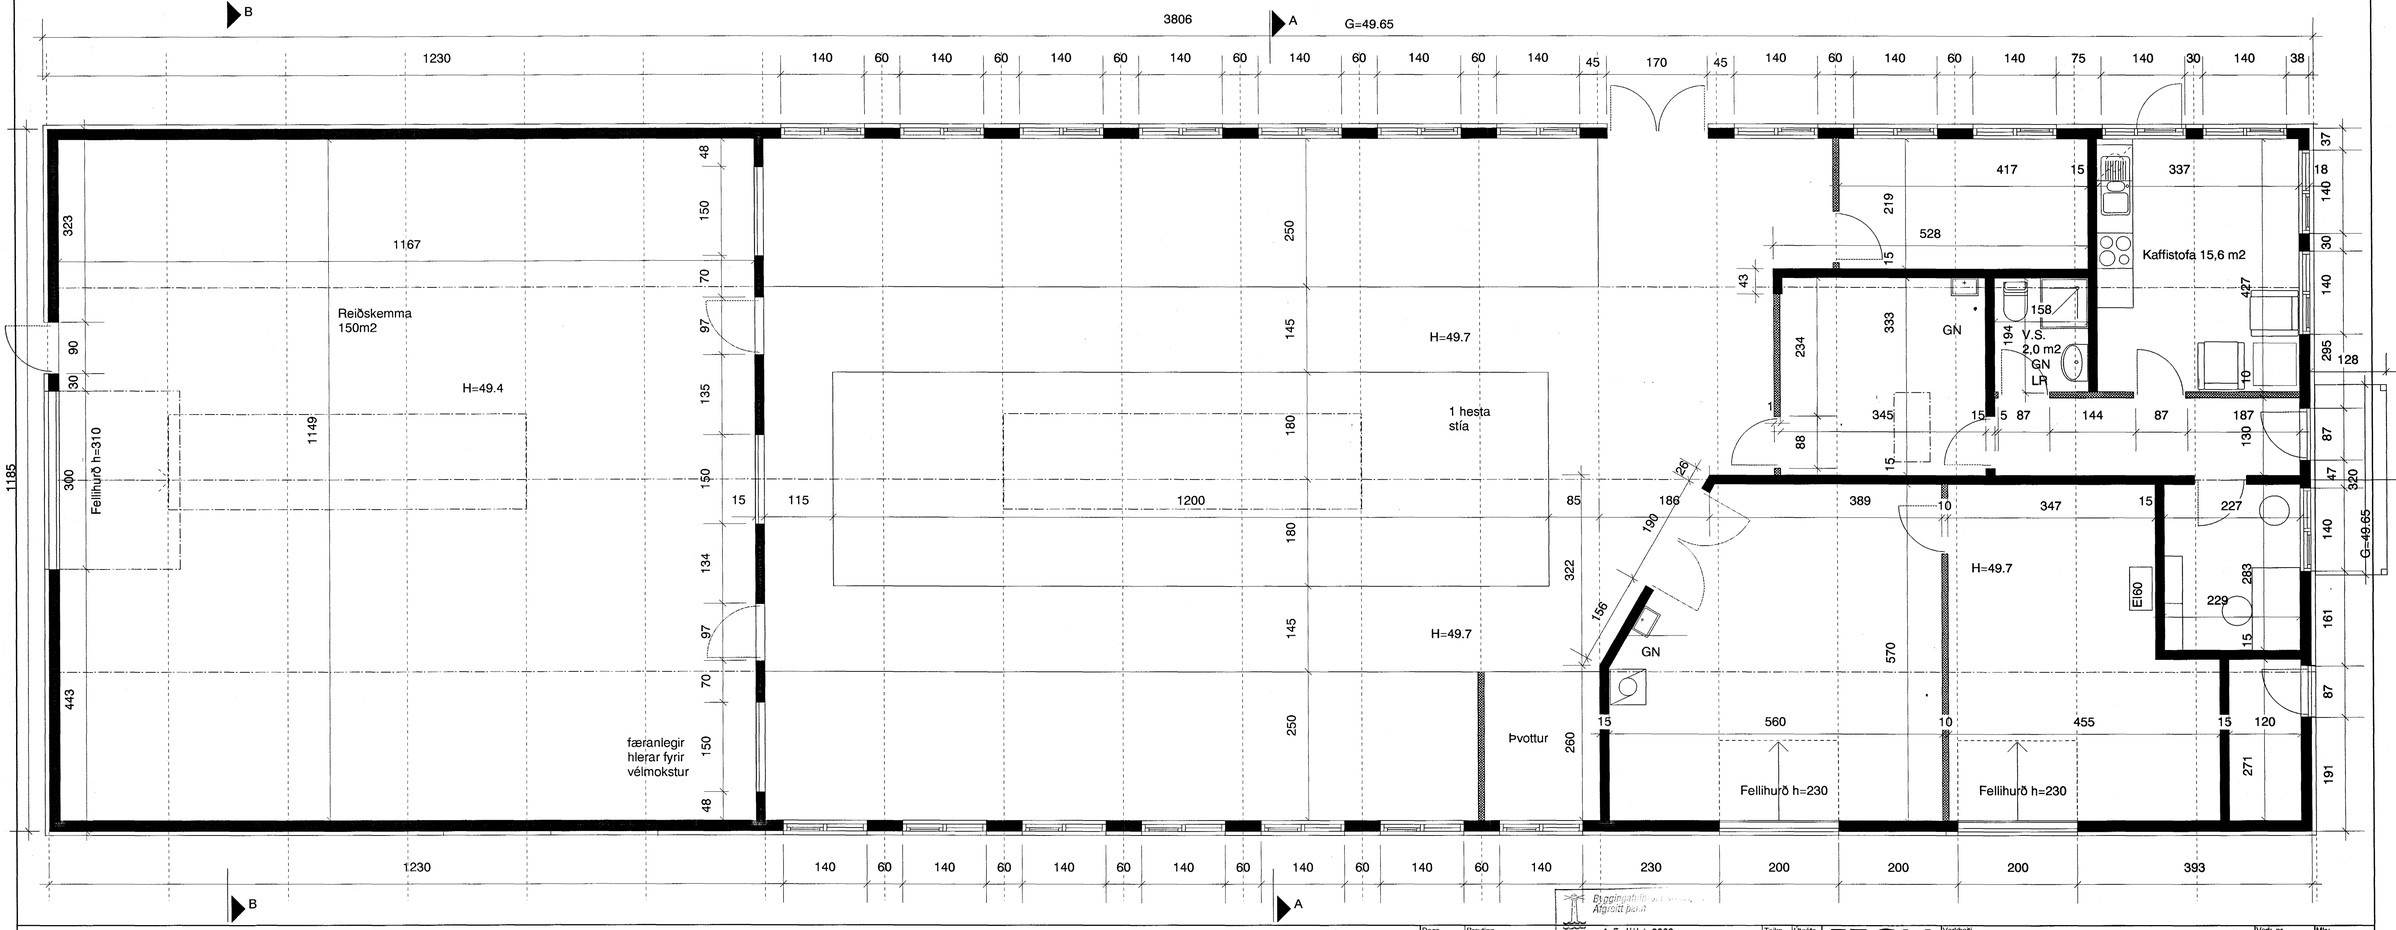

1:100

1 2 3 4 5 6 7 8 9 10M

Byggingarfulltrúi Hafnarfjarðar samþykkt
15 JÚLÍ 2002
VC

Dags.	Breyting.	Teikn.	Útgáfa.

ASK Arkitektar Skógarhlíð
Skógarhlíð 18 101 Reykjavík
Sími: 551 1010 Fax: 562 0586
Heimasíða: www.arkitektar.is

Verkheiti.
Sörlaskeið 13, Hafnarfirði
Smíðateikningar. Grunnmynd, snið

Arkitekt arkitektar.
Valdimar Harðarson kt. 050151 2559

Verk. nr.	Mkv.
0144	1:50
Teikn. VH	Dags. 03.04.2002
Teikn. nr. V-01	Útgáfa.