



Lóðrétt snið í útvegg

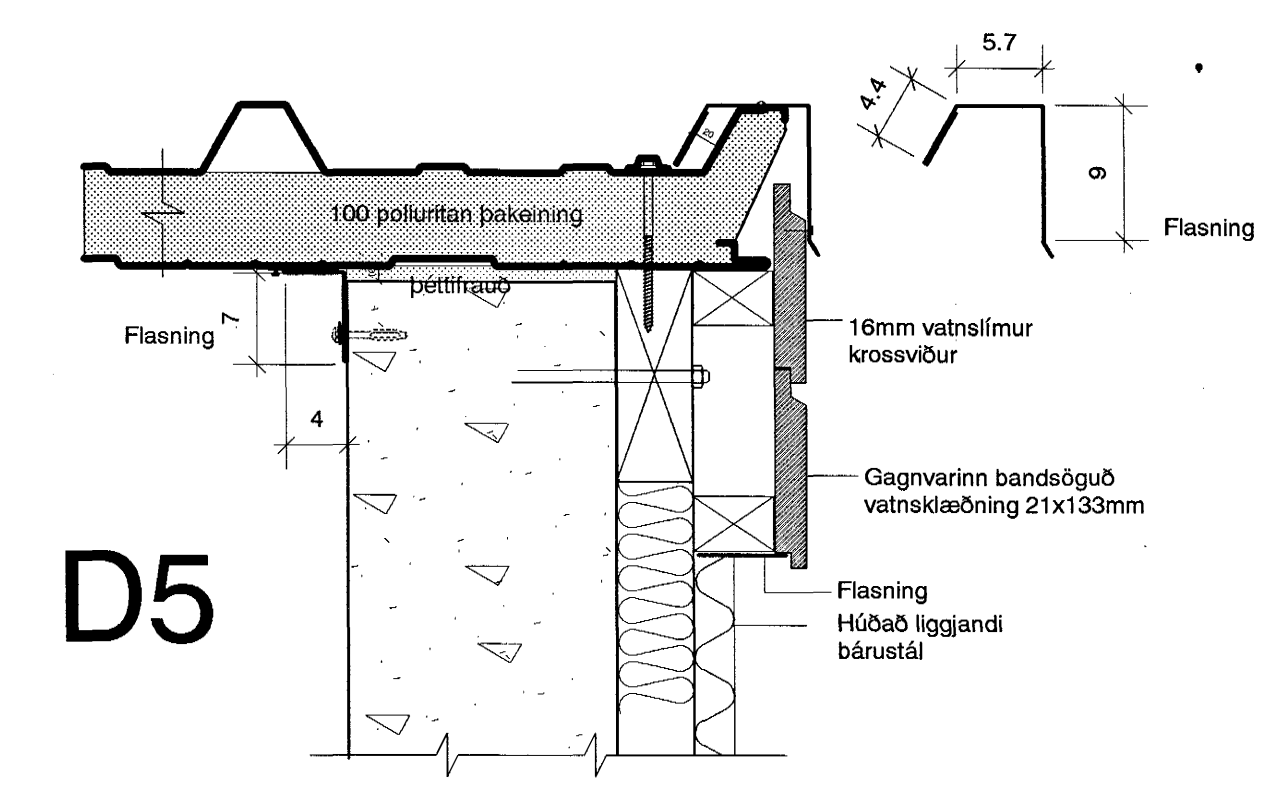


D5

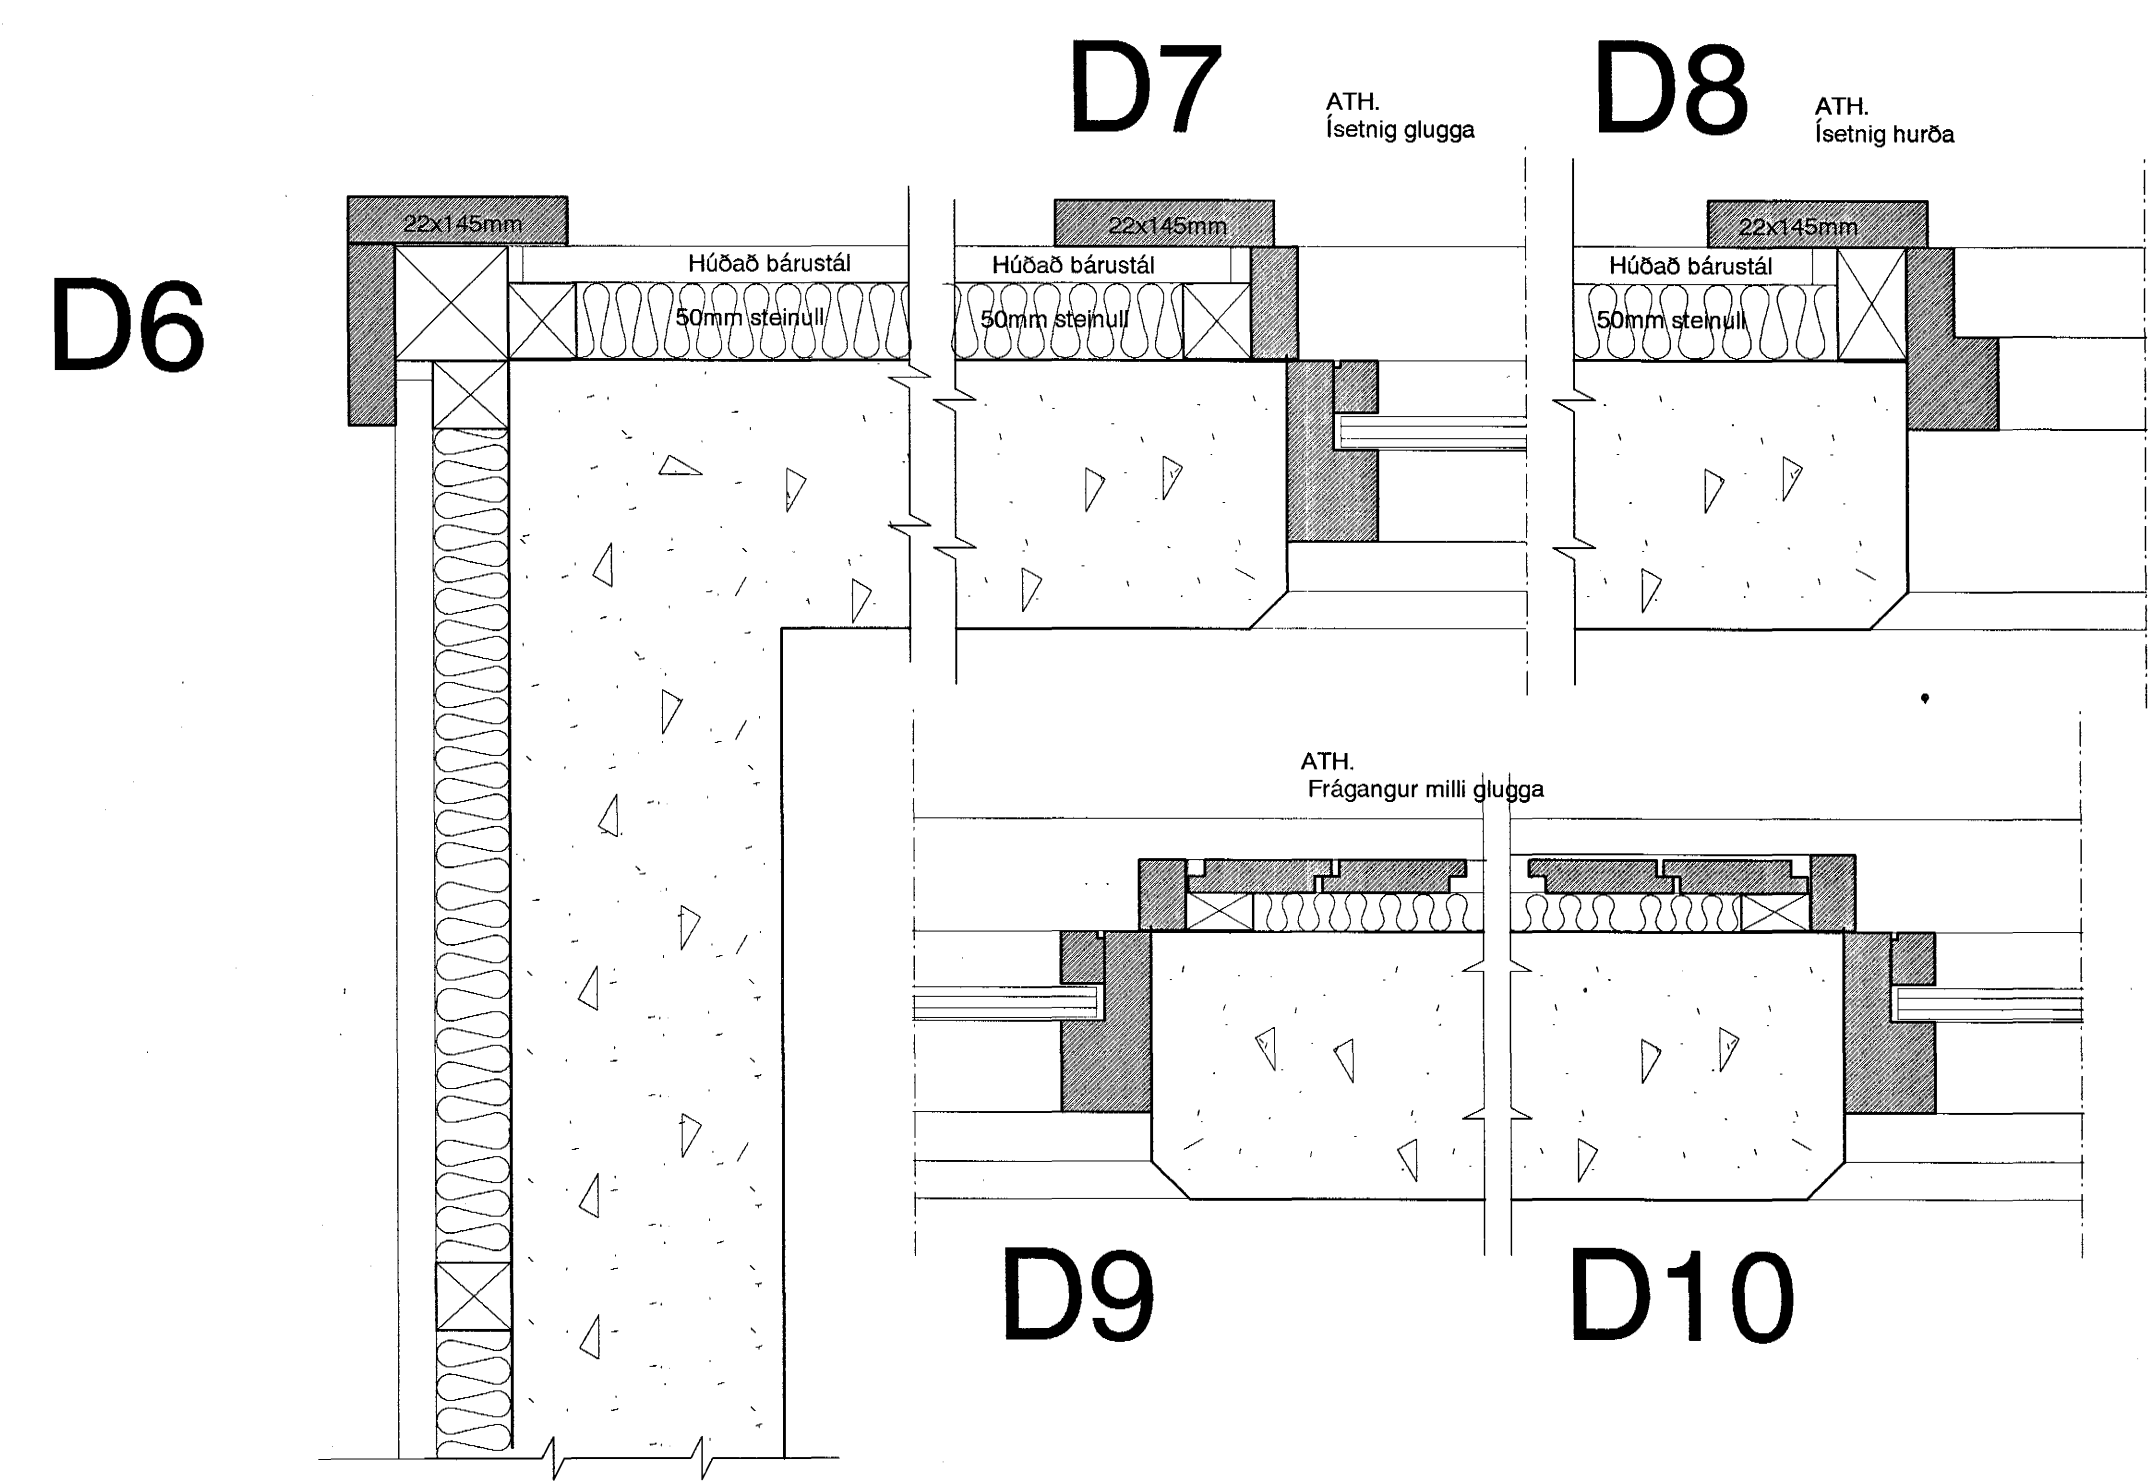

D6

Lárétt snið í útvegg

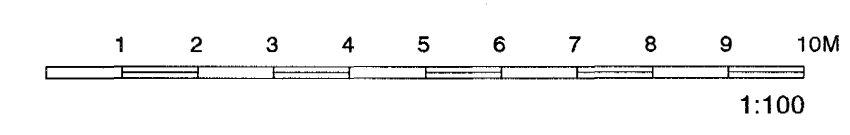

Byggingafræðingur
Atgætt þenn
15 JULI 2002
VG

Dags.	Breyting.	Tekn.	Utgáfa.	Verk nr.	Mív.
				0144	1:5
				VH	12.03.02
				V-02	

ASK
 Arkitektar Skógarhlíð
 Skógarhlíð 18 101 Reykjavík
 Sími: 551 1010 Fax: 562 0588
 Heimasíða: www.arkitektar.is

Verkefni: Sörlaskeið 13, Hafnarfirði
 Vinnuteikning - deili
 Arður arkitekta: Valdimar Harðarson kt. 050151-2559
 M.VH pólur Gunnarsson 210552 210553