UNDIRSTÖÐUR, GRUNNMYND. 1:50

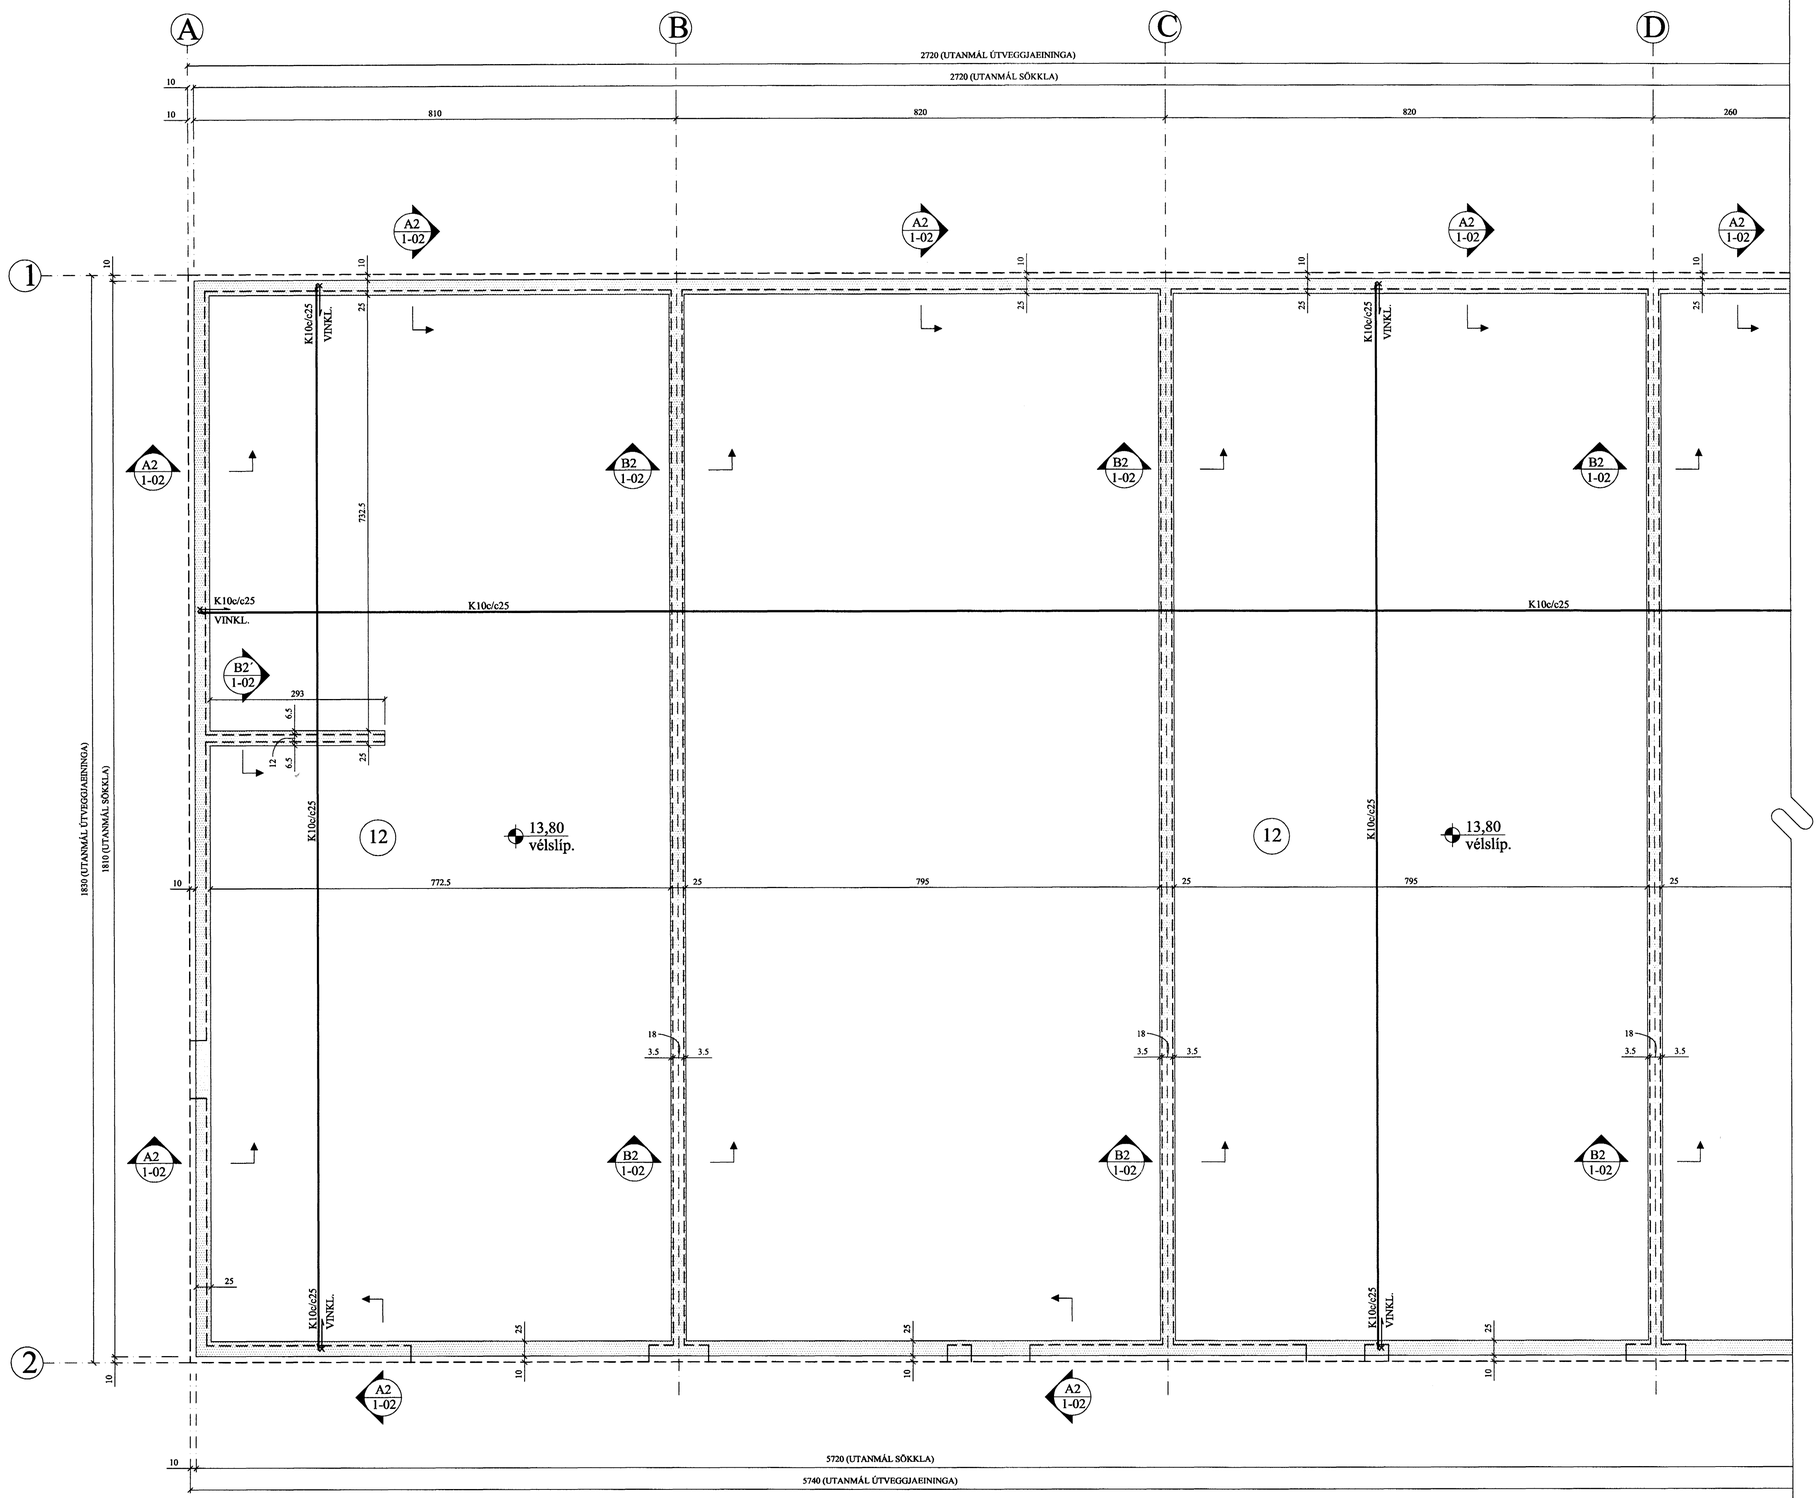

A2 1-02 SNIÐ. 1:20

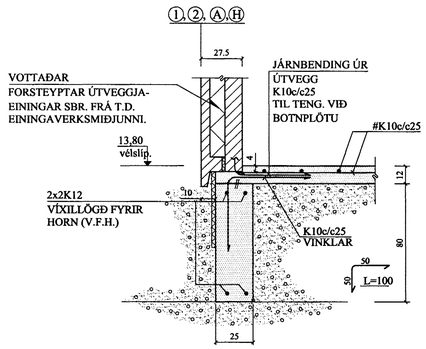

B2 1-02 SNIÐ. 1:20

SNIÐ B2' ER EINS NEMA VEGGUR ER 12 CM

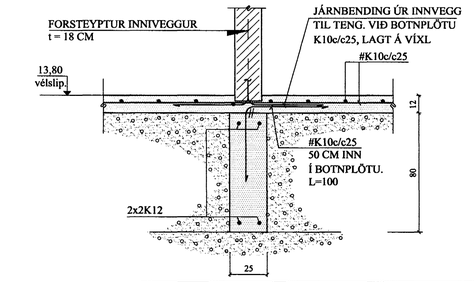

BREYTINGAR

TILVÍSANIR:

SKÝRINGAR.....SJÁ TEIKN NR. 1-01

ATH:

Vanda skal til þjöppunar á fyllingu

$E2 \geq 120$ MPa ; $E2/E1 \leq 2,2$

VERKTAKA ER HEIMILT AÐ NOTA Í BOTNPLÖTU K 189 BENDINET Í STAÐ HEFÐBUNDINNA BENDIJÁRNA.

Jón Kr.

Reikn.	Jón Kr.	JÚNÍ 2002	Útgefið:	12.06.2002
Teikn.	Jóhanna	JÚNÍ 2002	Kvarði:	1:50, 1:20
Ath.				
Samþ.				

RAUÐHELLA 7, Hafnarfirði — Nr. 1-02

Verkhluti: UNDIRSTÖÐUR, GRUNNMYND OG SNIÐ.

JÓN KRISTJÁNSSON
BYGGINGARVERKFRÆÐINGUR FVFÍ
HVERFISGATA 76
101 REYKJAVÍK
SÍMI: 551-9820 GSM: 895-8921
Kt: 210754-4829
Netfang: jokris@simnet.is

Byggingarfulltrúinn í Hafnarfirði
13 JÚNÍ 2002
VC