FRÁRENNSLISLAGNIR Í GRUNNI, GRUNNMYND (FRAMHALD). 1:50

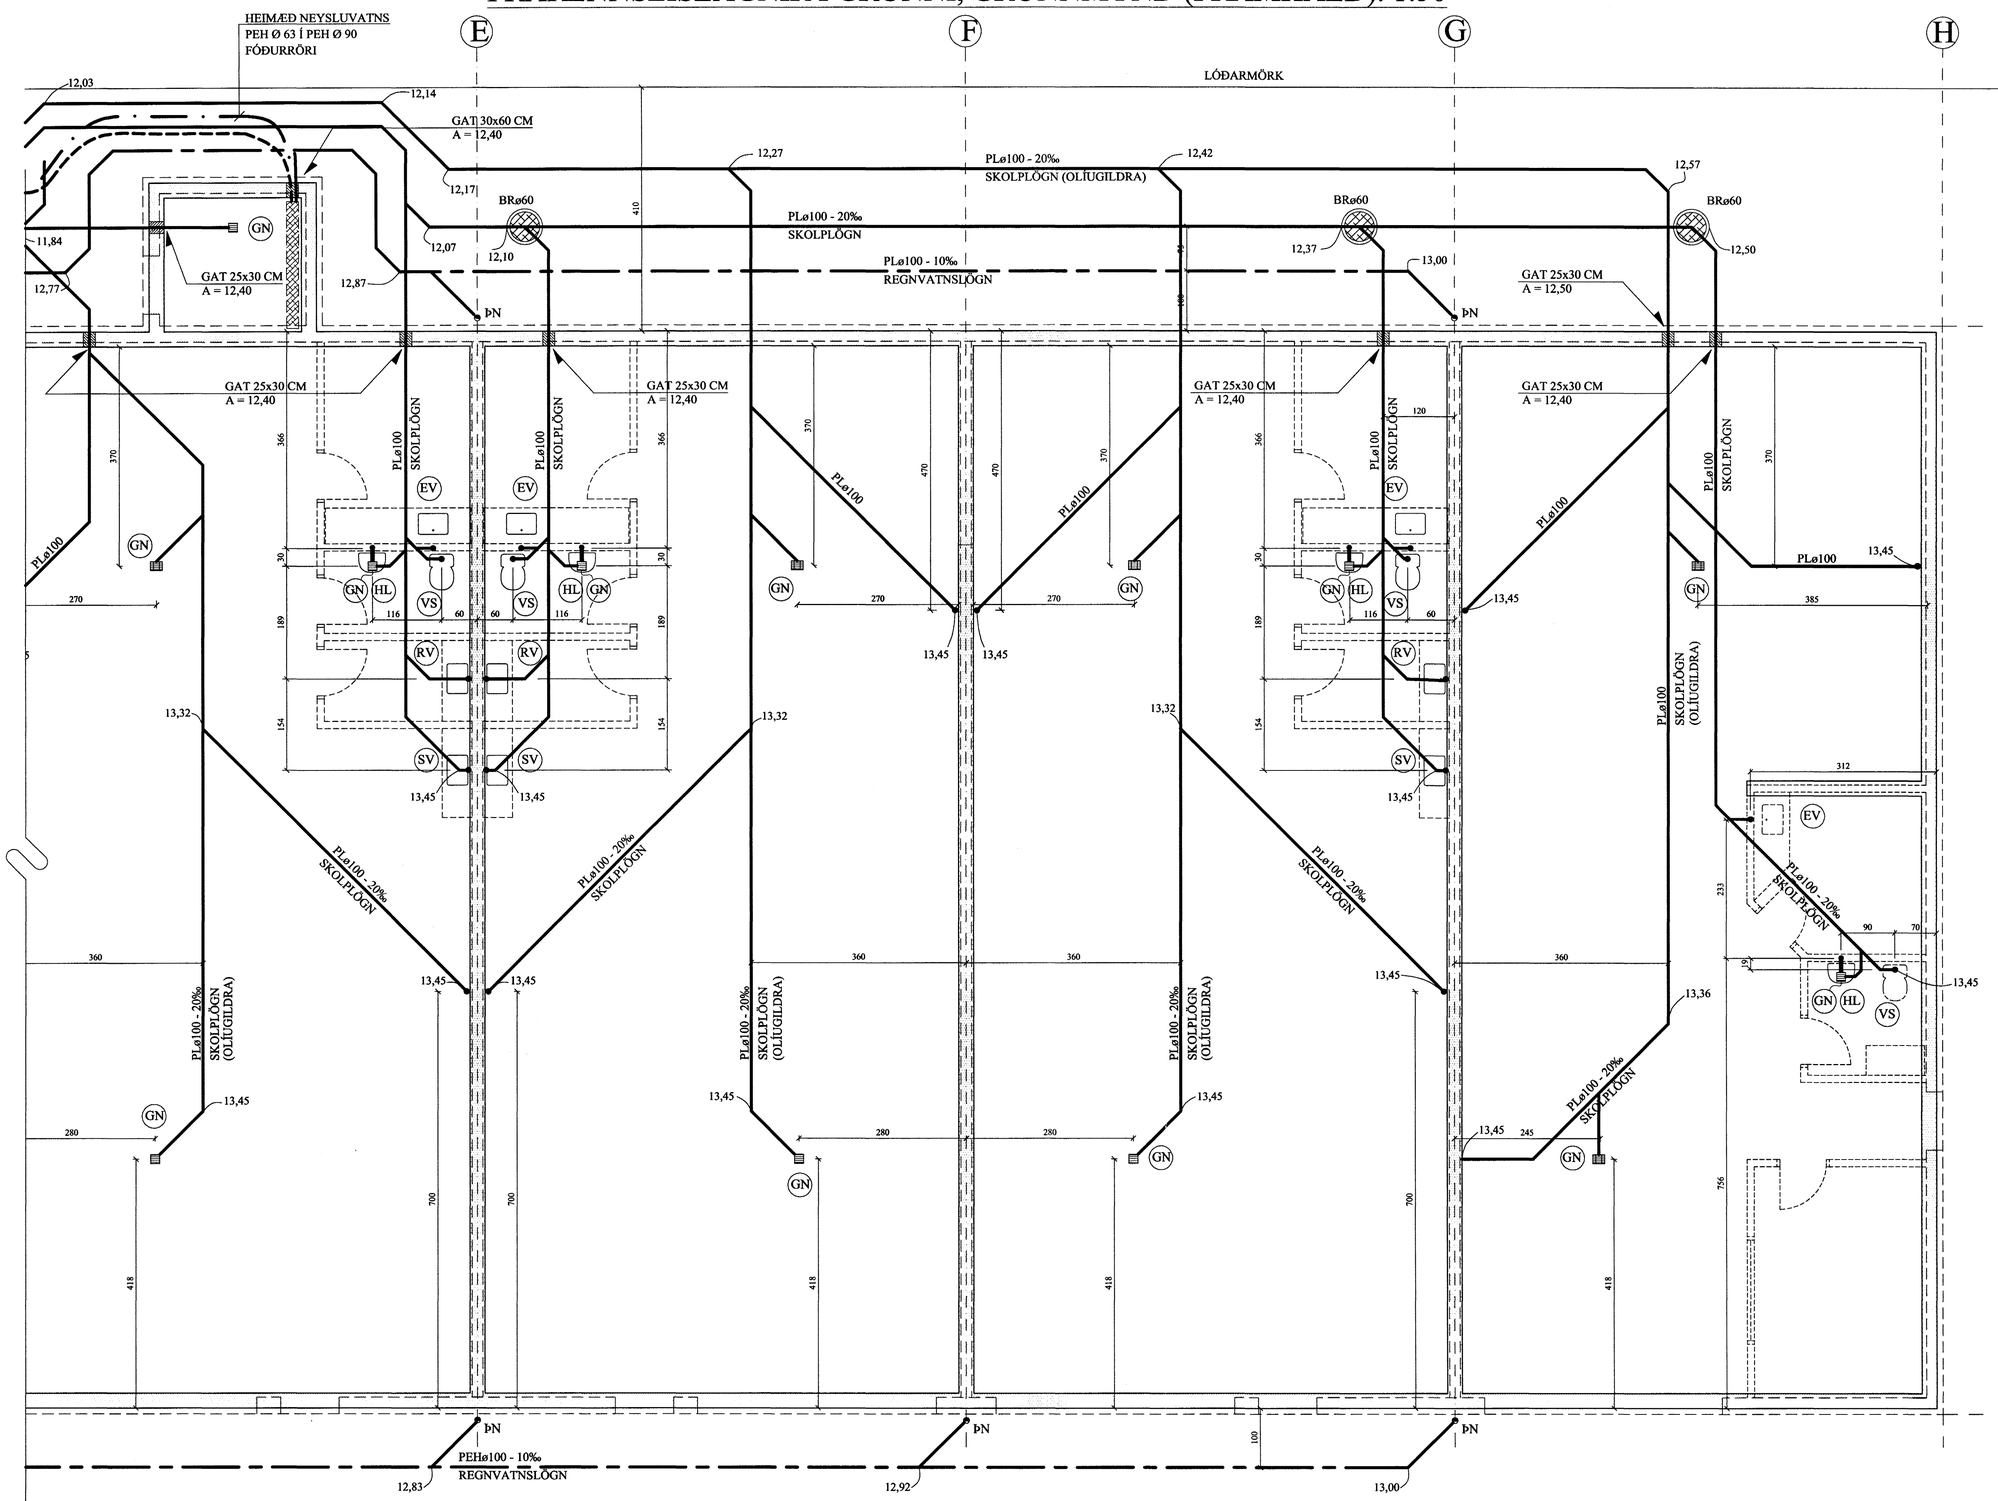

BREYTINGAR

TILVÍSANIR:

SKÝRINGAR.....SJÁ TEIKN NR. 2-01

Byggingafulltrúinn í Hafnarfirði
18 JÚNÍ 2002
VC

Reikn.	Jón Kr.	JÚNÍ 2002	Útgefið:	12.6.2002
Teikn.	Jóhanna	JÚNÍ 2002	Kvarði:	1:50
Ath.				
Samþ.				

RAUÐHELLA 7, Hafnarfirði | Nr. 2-05

Verkhluti
FRÁRENNSLISLAGNIR Í GRUNNI, GRUNNMYND, FRAMH.

JÓN KRISTJÁNSSON
BYGGINGARVERKFRÆÐINGUR
FVFÍ
HVERFISGATA 76
101 REYKJAVÍK
SÍMI: 551-9820 GSM: 895-8921
Kt: 210754-4829
Netfang: jokris@simnet.is