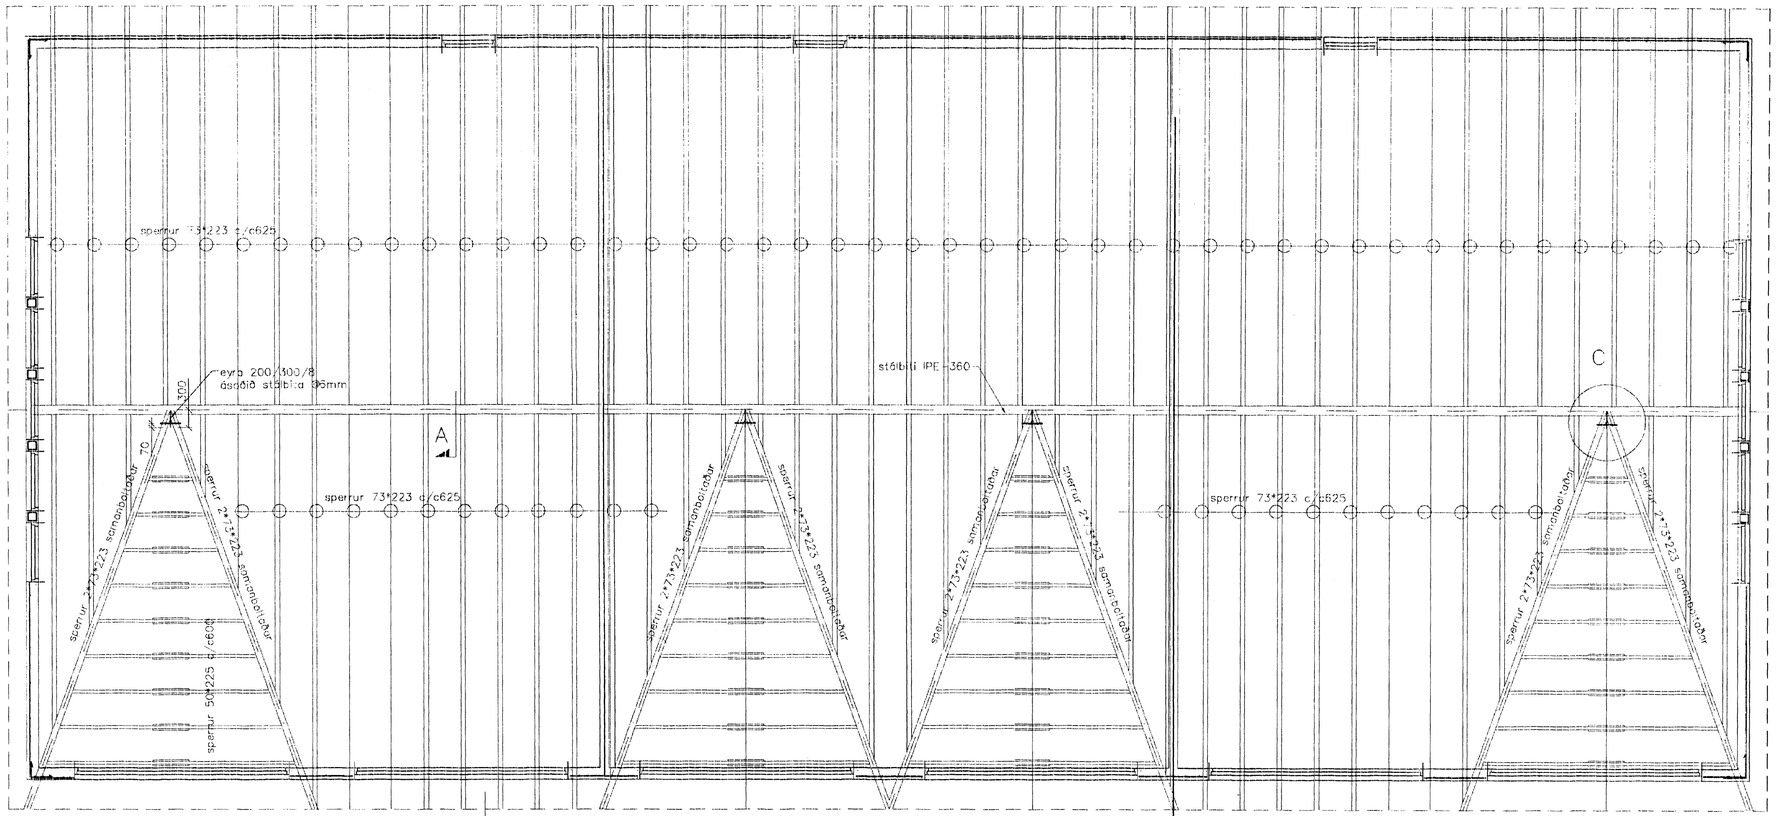

Grunnmynd 1/50

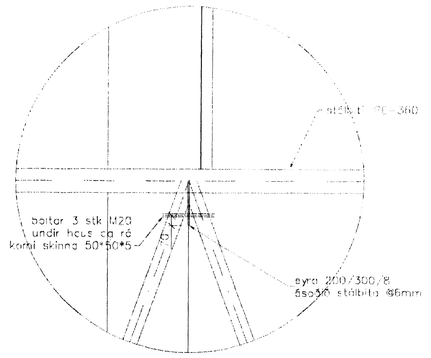

deili C 1/20

BENDING VEGGJA
Útveggjir einföld grind í ytri brún veggja
og í miðju milliveggja
Lárétt K10 c/c 250
Lóðrétt K10 c/c 250

SKÝRINGAR

ALMENNAR SKÝRINGAR SJÁ BL. 1-01
STEYPA S-250, SEMENTINNIHALD > 300kg/M3
STEYPUHULA Í ÚTVEGGJUM = 30mm
STEYPUHULA Í PLÖTU = 20mm
BENDISTÁL Ks410

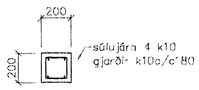

súla S1 1/20

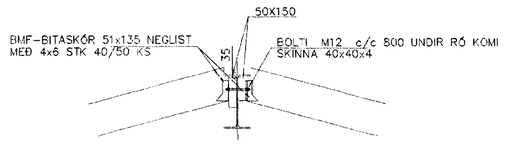

snið A 1/20

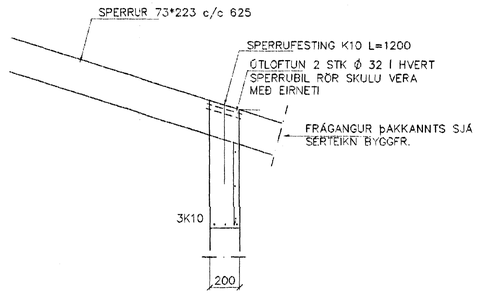

snið B 1/20

Byggingarfulltrúinn í Hafnarfirði
10 JÚNÍ 2002
VC

Br.	Dags.	Eðli breytinga	Sign

Trönuhraun 7
HAFNARFIRÐI

veggir Þak

MKV.	1:50 1:20
DAGS.	apríl 2002
VERK NR.	2121
TEIKN. NR.	01-03
HANNAÐ	SIG ÞORLEIFSS. KT. 241148-3009
TEIKNAÐ	G.H.
YFIRFARIÐ	

TÆKNIÞJÓNUSTA SIGURÐAR ÞORLEIFSSONAR ehf
STRANDGÖTU 11 220 HAFNARFIRÐI
SÍMI 555-4255 FAX 565-2875
E-mail taeknithjonusta@islandia.is
kt: 440693-2539

Kkk 15/6/02