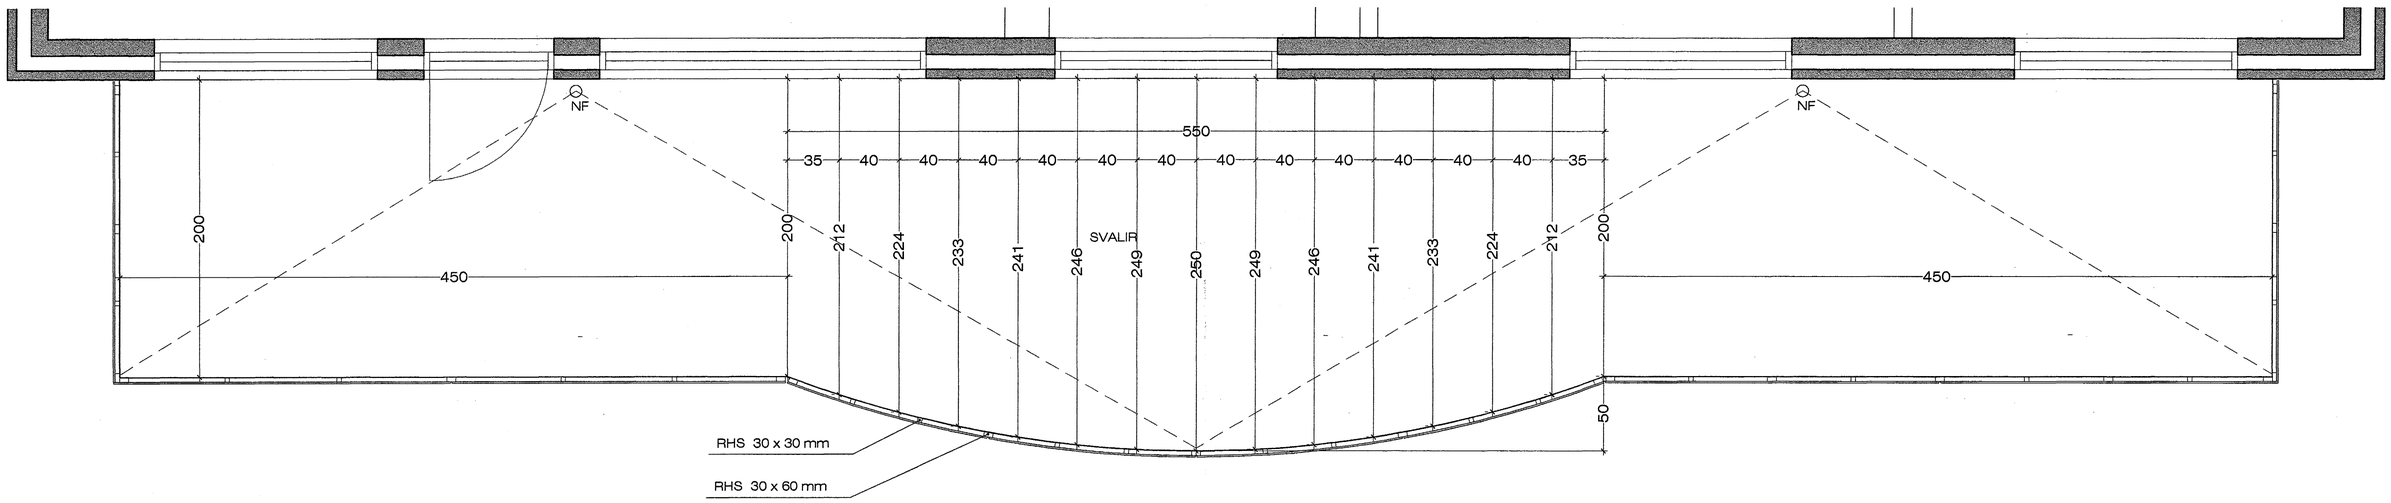

Svalir, 1:20

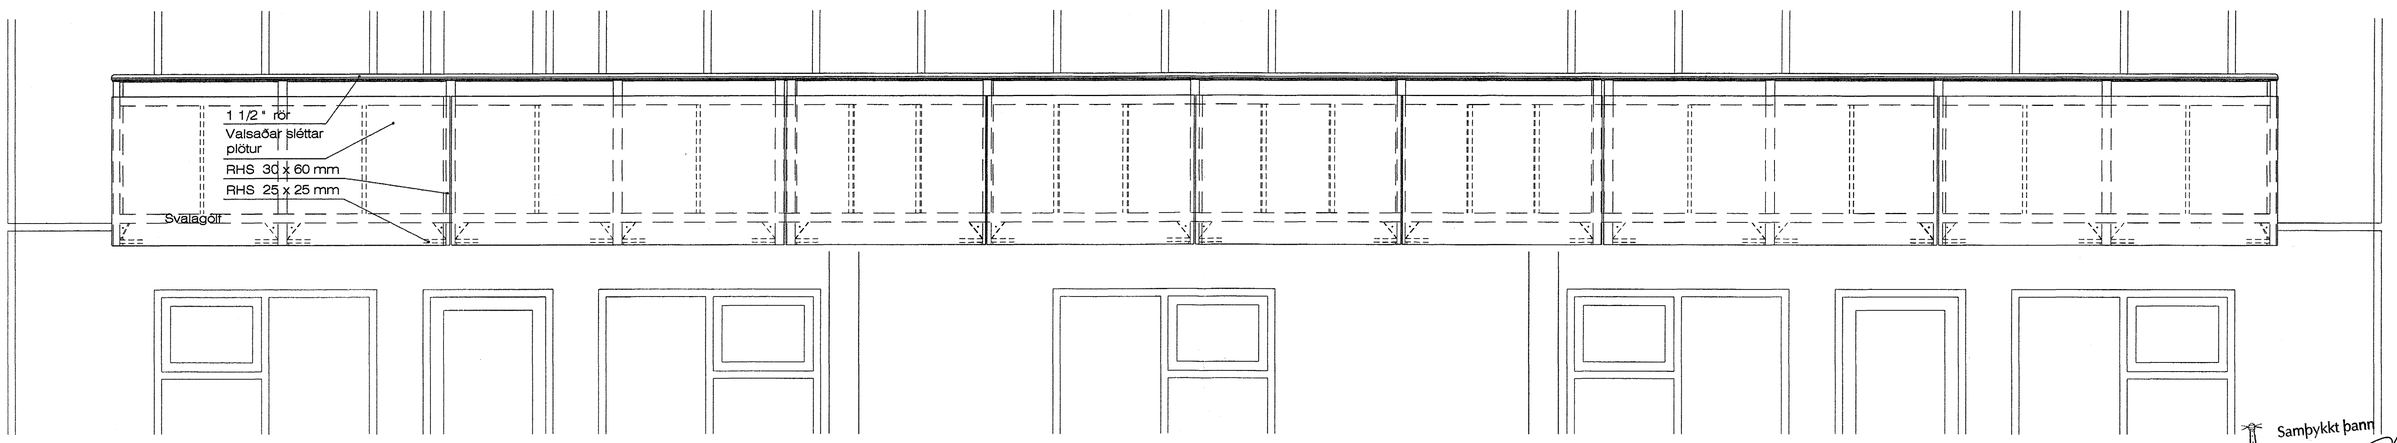

Samþykkt þann
07 JÚNÍ 2002
Byggingafulltrúinn í Hafnarfirði
F.h. Sigurbjartur Halldórsson

Suðurholt 13, Hafnarfirði

Grind svalahandriðs skal vera heit-galvaníseruð

Suðurholt 13, Hafnarf. — Svalir

VERK. NR. 247 — DAGS. 31-07-2001 — MÁL. 1:20

TEIKN. NR. 207 — BREYTT.

JÓN GUÐMUNDSSON ARKITEKT — KT. 310561 3269

VINNUSTOFA SUÐURLANDSBRAUT 16 REYKJAVÍK SÍMI 552 5055