


Grunnmynd burðarvirki  
 Steypt filegran-plata yfir 1. hæð  
 mkv. 1:50

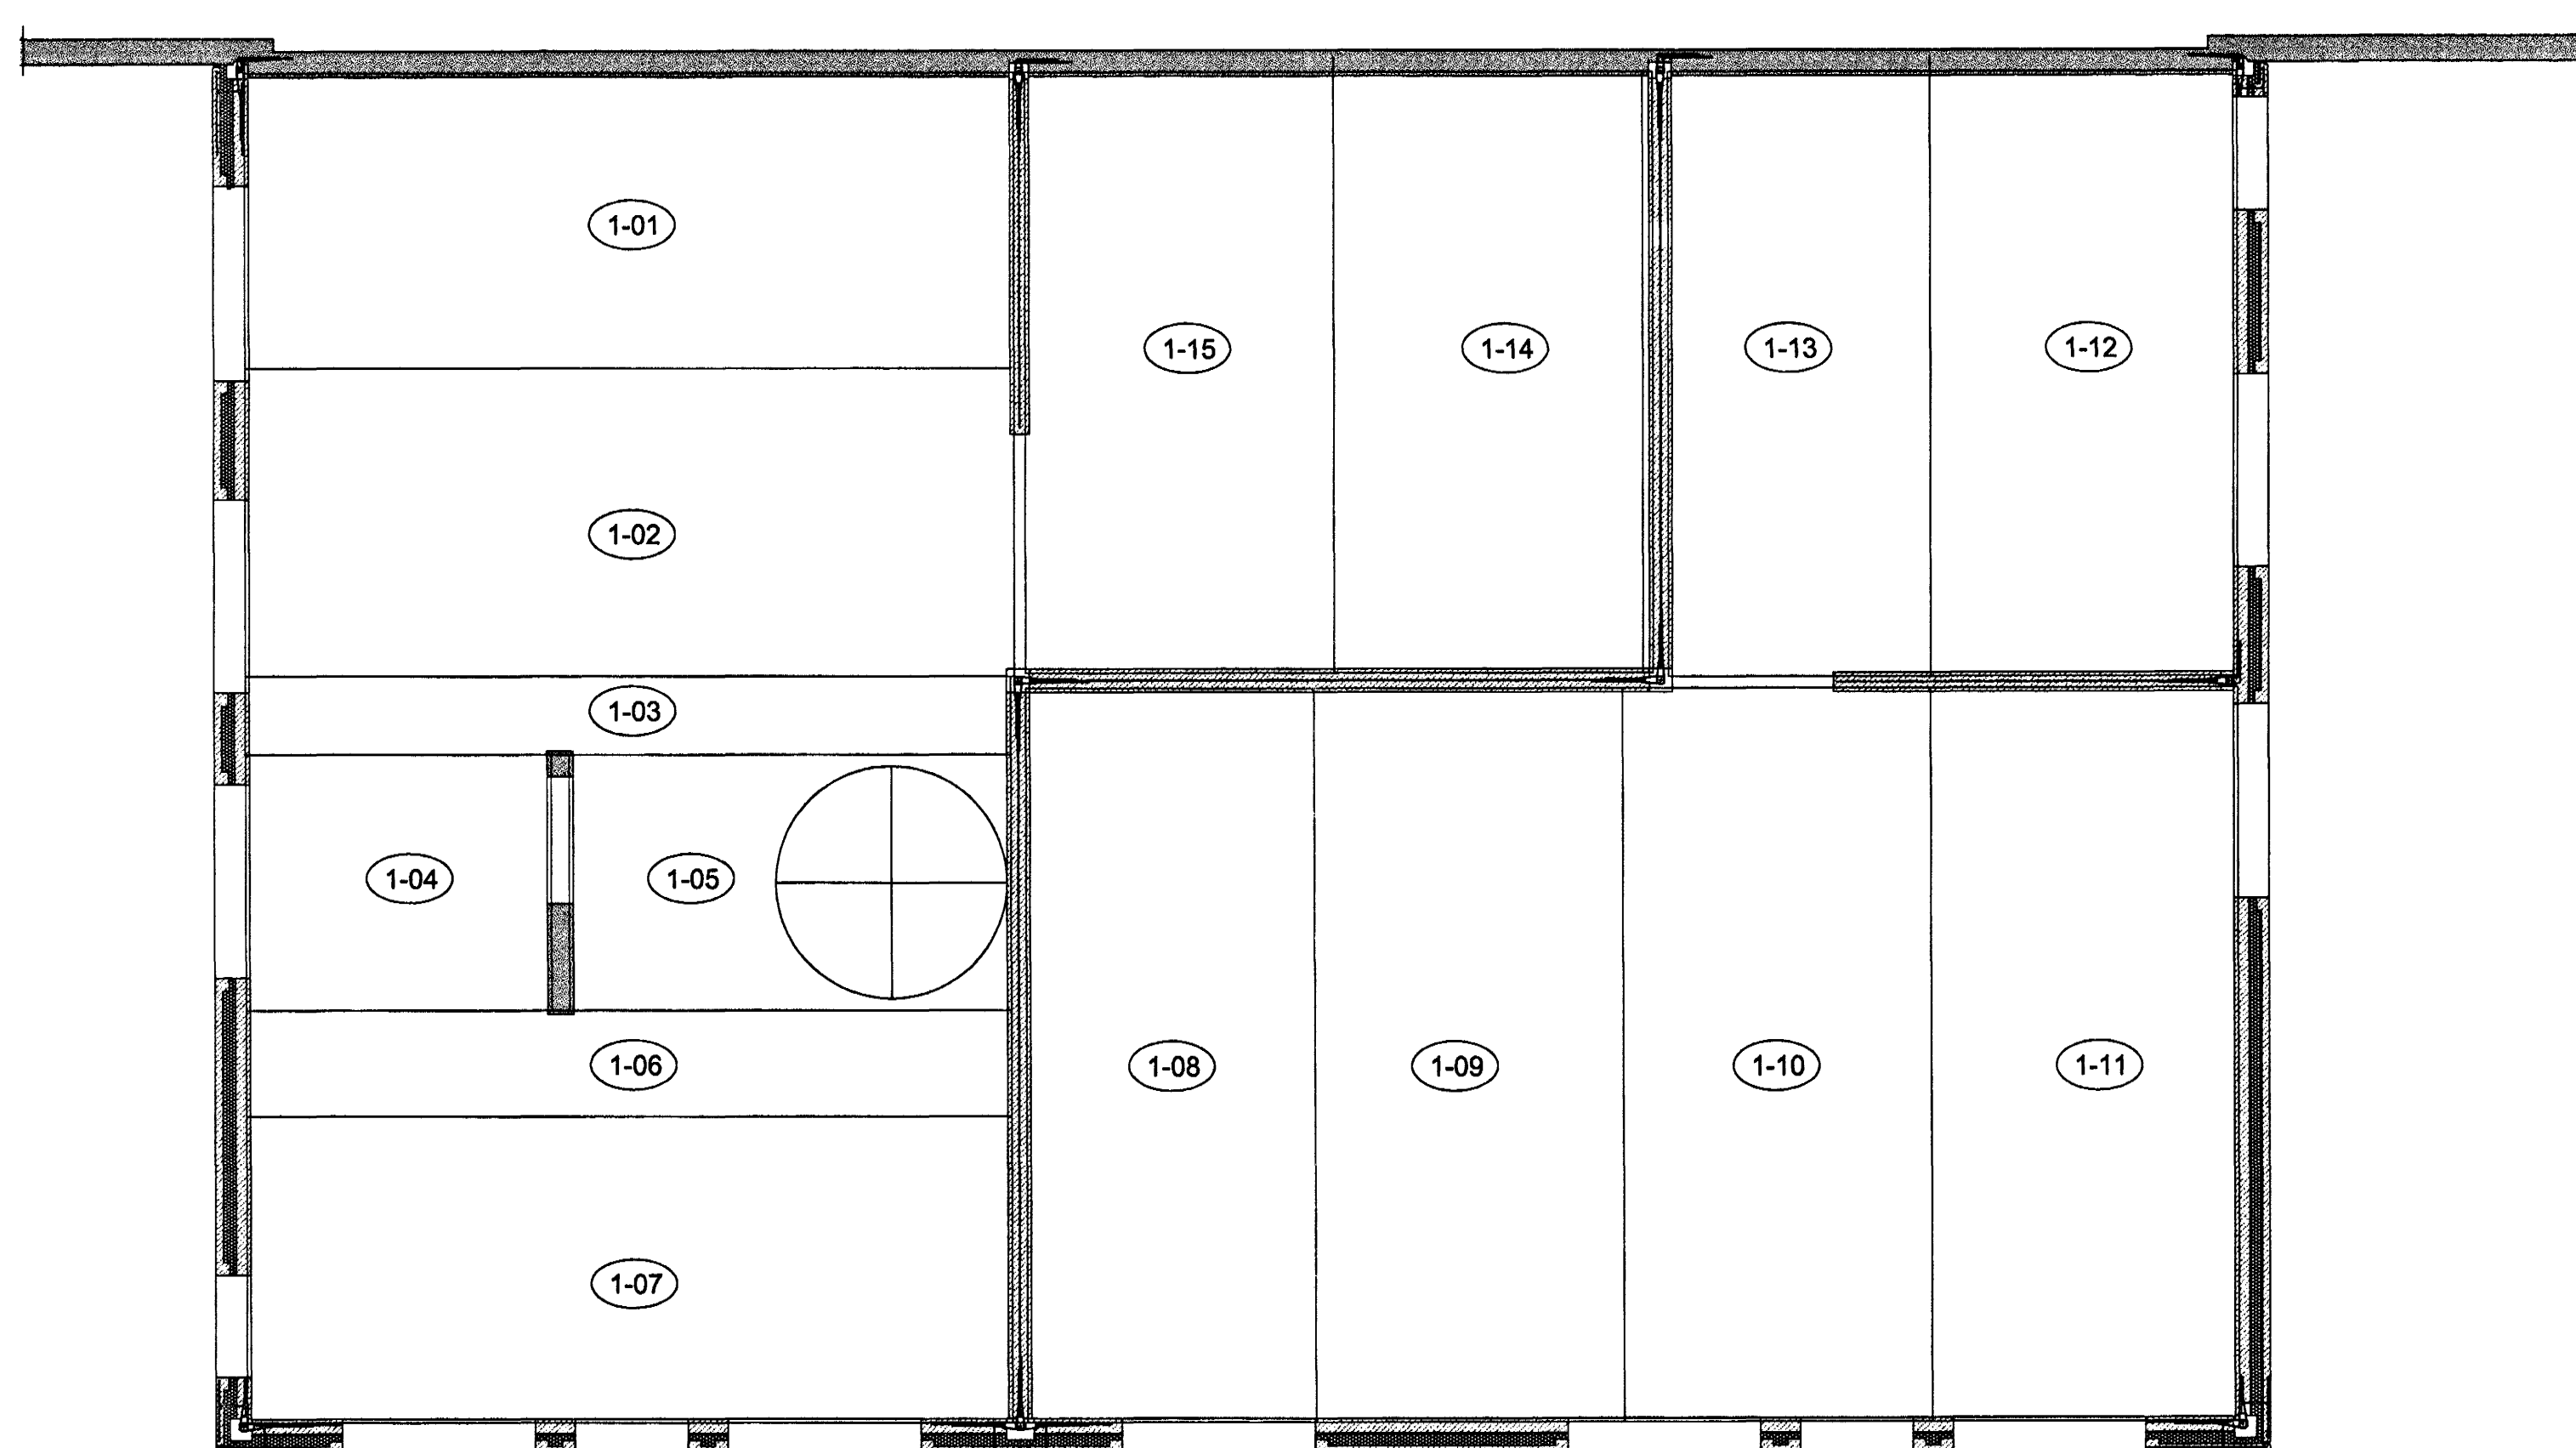

ÚTGÁFUFRILL			
NÚMÉR	DAGS.	SKÝRINGAR	UNNIÐ
DAGS.	SAHRÆMHNÚBÚR		
<b>EMIL ÞÓR GUÐMUNDSSON</b> FTFI			
LÆKJASMÁRA 98 200 KÓPAVOGUR SÍMI: 554 3917 FAX: 5644252 NETFANG: gsj@centrum.is t: 280456-3499			
HEITI VERKS			
<b>Suðurott 13</b> Bygginguáttir / rannsóknir Algrætt barn 22. MARS 2007			
HEITI TEKNINGAR			
Filegran-plötur Yfirlitsmynd <i>Samb. Jónleifur</i>			
MKV:	DAGS.	VERK NR.	
1:50/1:20	31/07/01	KVV	
TEKNAÐ	YFIRFARIÐ	SAMBÝKKT	NR. TEKNINGAR
EPG	EPG	EPG	
DAGS UNDIRSKR.	NAFN HÖNNUBAR		
01/03/02	EMIL ÞÓR GUÐMUNDSSON	B10a	
UNDIRSKR. HÖNNUBAR	ÚTGÁFA		