Neysluvatnslagnir 1. hæð
mkv. 1:50

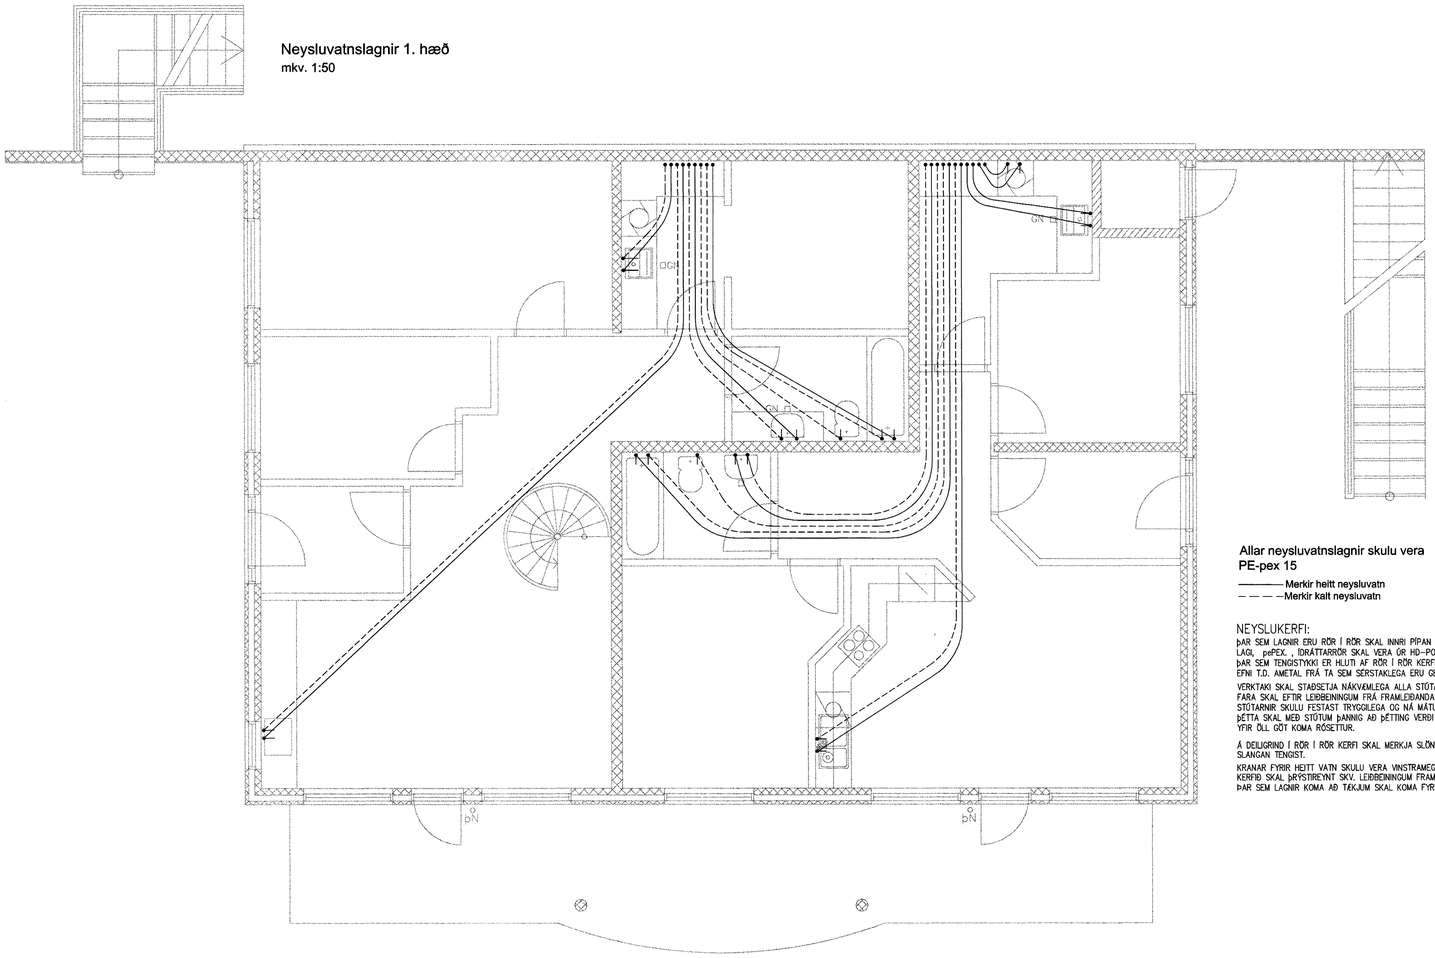

Allar neysluvatnslagnir skulu vera PE-pex 15

——— Merkir heitt neysluvatn
– – – – Merkir kalt neysluvatn

NEYSLUKERFI:

þAR SEM LAGNIR ERU RÖR Í RÖR SKAL INNRI PÍPAN VERA ÚR PLASTI MEÐ SÚREFNISHINDRANDI LAG(pePEX.) ÚRÁTTARRÖR SKAL VERA ÚR HD-POLYETEN . ALLT EFNI SKAL VERA VOTTAÐ LAGNAEF
þAR SEM TENGISTYKKI ER HLUTI AF RÖR Í RÖR KERFI SKULU TENGISTYKKI VERA ÚR AFZINKUNAFRÍU EFNI T.D. AMETAL FRÁ TA SEM SÉRSTAKLEGA ERU GERÐ FYRIR RÖR Í RÖR KERFI

VERKTAKI SKAL STAÐSETJA NÁKVÆMLEGA ALLA STÓTA TIL TENGINGAR VIÐ TÆKI.
FARA SKAL EFTIR LEIÐBEININGUM FRÁ FRAMLEIÐANDA HRÐINLÉTISTÆKJA.
STÓTARNIR SKULU FESTAST TRYGGILEGA OG NÁ MÁTULEGA LANGT ÚT FRÁ ENDANLEGUM VEGG.
þÉTTA SKAL MEÐ STÓTUM þANNIG AÐ þÉTTING VERÐI VATNSHELD.
YFIR ÖLL GÓT KOMA RÖSETTUR.

Á DEILIGRIND Í RÖR Í RÖR KERFI SKAL MERKJA SLÖNGUENDA þANNIG AÐ SJÁ MEGI HVERJU SLANGAN TENGIST.
KRANAR FYRIR HEITT VATN SKULU VERA WINSTRAMEGIN.
KERÐ SKAL þRÝSTREYNT SKV. LEIÐBEININGUM FRAMLEIÐANDA.
þAR SEM LAGNIR KOMA AÐ TÆKJUM SKAL KOMA FYRIR STOKK Í PLÖTU 250X250MM

KENNISNIÐ

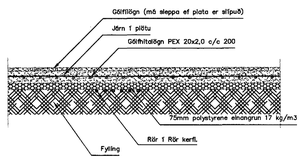

ÚTGÁFUFERILL

NÚMER:	DAGS.	SKÝRINGAR:	UNNIÐ:
DAGS.		SAMRÆM.HÖNNUÐUR	

EMIL ÞÓR GUÐMUNDSSON
FTFÍ
LÆKJASMÁRA 98
200 KÓPAVOGUR
SÍMI: 554 3917
FAX: 5644252
NETFANG: gaja@centrum.is
kt: 280456-3499

HEITI VERKS:

Suðurholt 13

Byggingarfulltrúi Hafnarfjarðar
Afgreitt þann
22 MARS 2002

HEITI TEIKNINGAR:

Neysluvatnslagnir
1. hæð

MKV:	DAGS.	VERK NR	
1:50	01-06-01	KVK	
TEIKNAÐ.	YFIRFARIÐ	SAMÞYKKT	NR. TEIKNINGAR
EÞG	EÞG	EÞG	L11
DAGS.UNDIRSKR.	NAFN HÖNNUÐAR		
15/03/02	EMIL ÞÓR GUÐMUNDSSON		
UNDIRSKR.HÖNNUÐAR			ÚTGÁFA

Fri Mar 15 11:36:11 2002