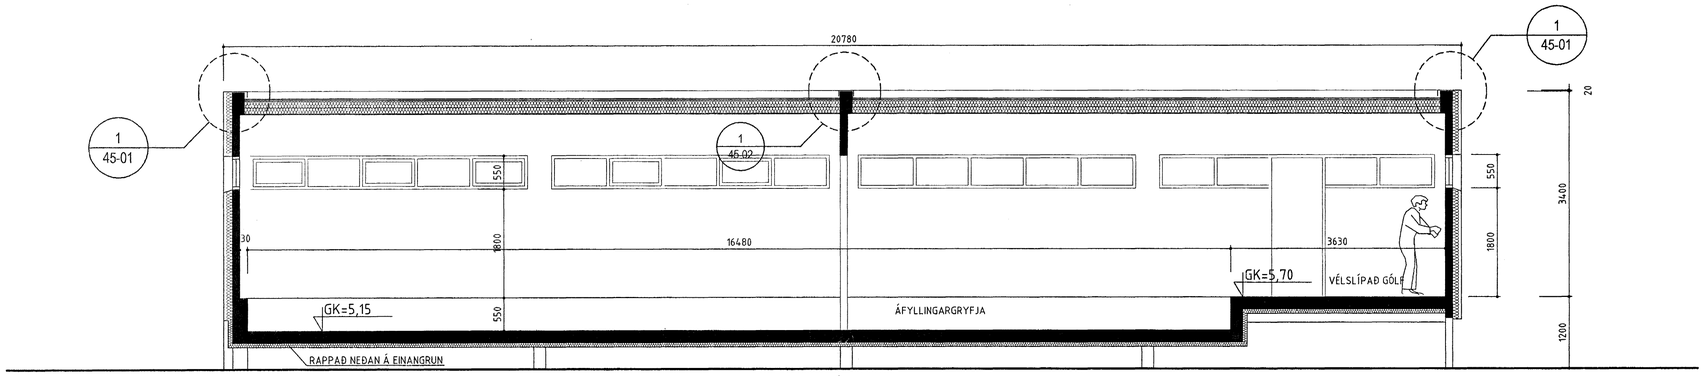

SNEIÐING A-A
1:50

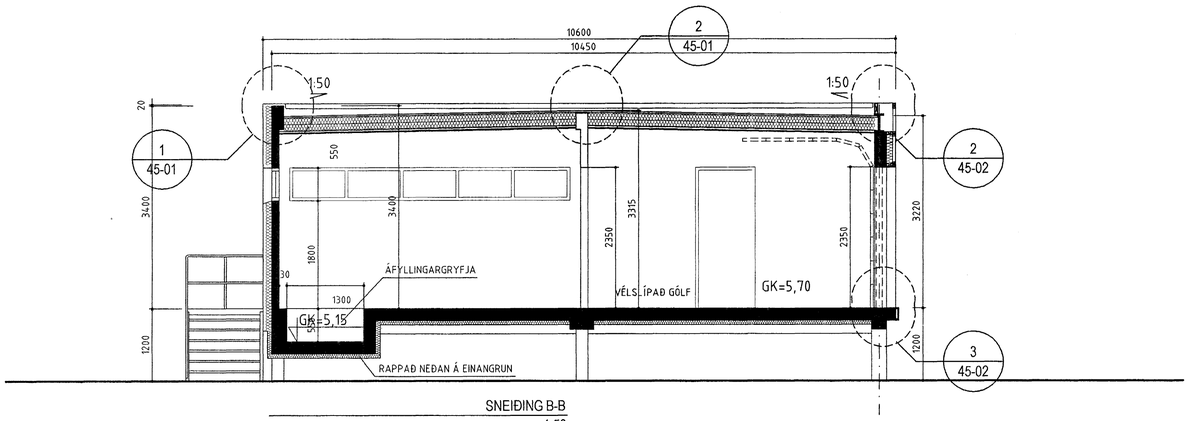

SNEIÐING B-B
1:50

BREYTINGAR

NR.	DAGS.	BREYTING	SÞ.

TEKTON

HÁTEIGSVEGI 7
105 REYKJAVÍK
ICELAND
TEL: +354 561 1910
FAX: +354 561 1921
TEKTON@TEKTON.IS
WWW.TEKTON.IS
KT: 471293-2109

HÖNNUN - SKIPULAG - RÁÐGJÖF

HAUKUR HARÐARSON ARKITEKT FAÍ / FSSA 221162-2269
HUGI GUÐMUNDSSON 211066-5129
PÁLMI GUÐMUNDSSON ARKITEKT FAÍ 200258-3719

SAMÞYKKT

VERK
GASSTÖÐ I STRAUMSVÍK (HAFNARFJ.)
ÁFYLLINGARHÚS MHL. 03

Byggingarfl. Hafnarfj.
Afgreitt. Nafn
19 MARS 2002

TEIKNING
SNEIÐINGAR A-A/B-B

KVARÐI
1:50
2,5 m

DAGS.
18.02.2002

TEIKNAÐ AF
JT

TEIKNING NR.
21-01