GRUNNMYND UNDIRSTAÐA M 1:50

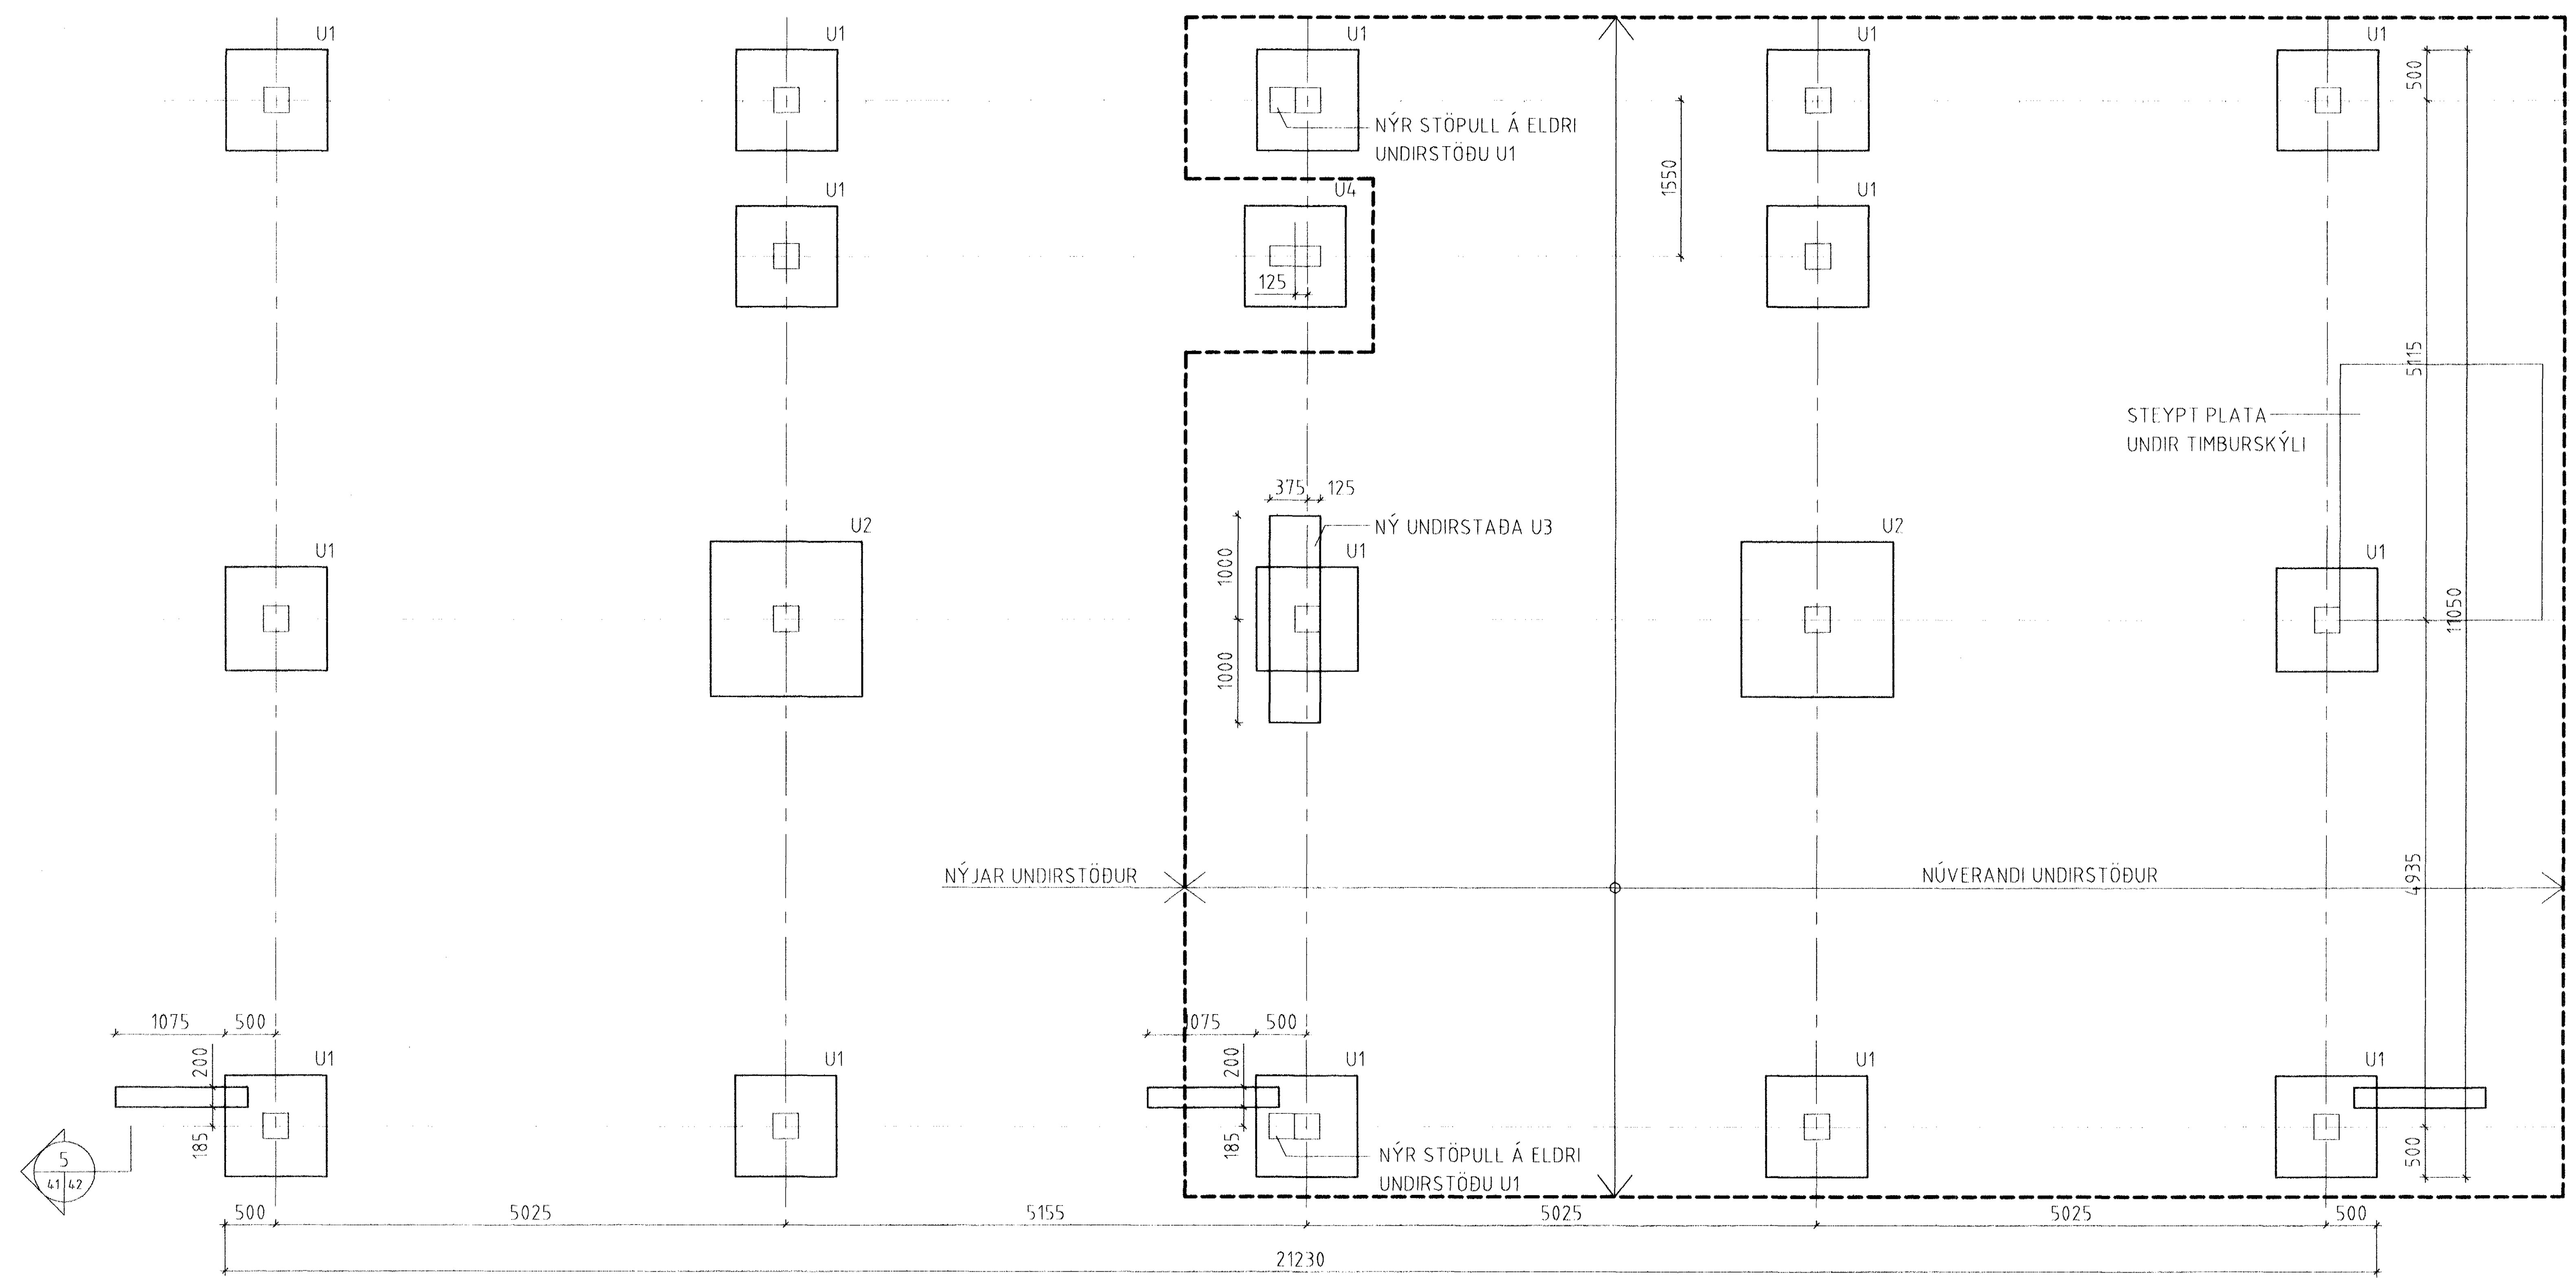

GRUNNMYND BERANDI PLÖTU M 1:50

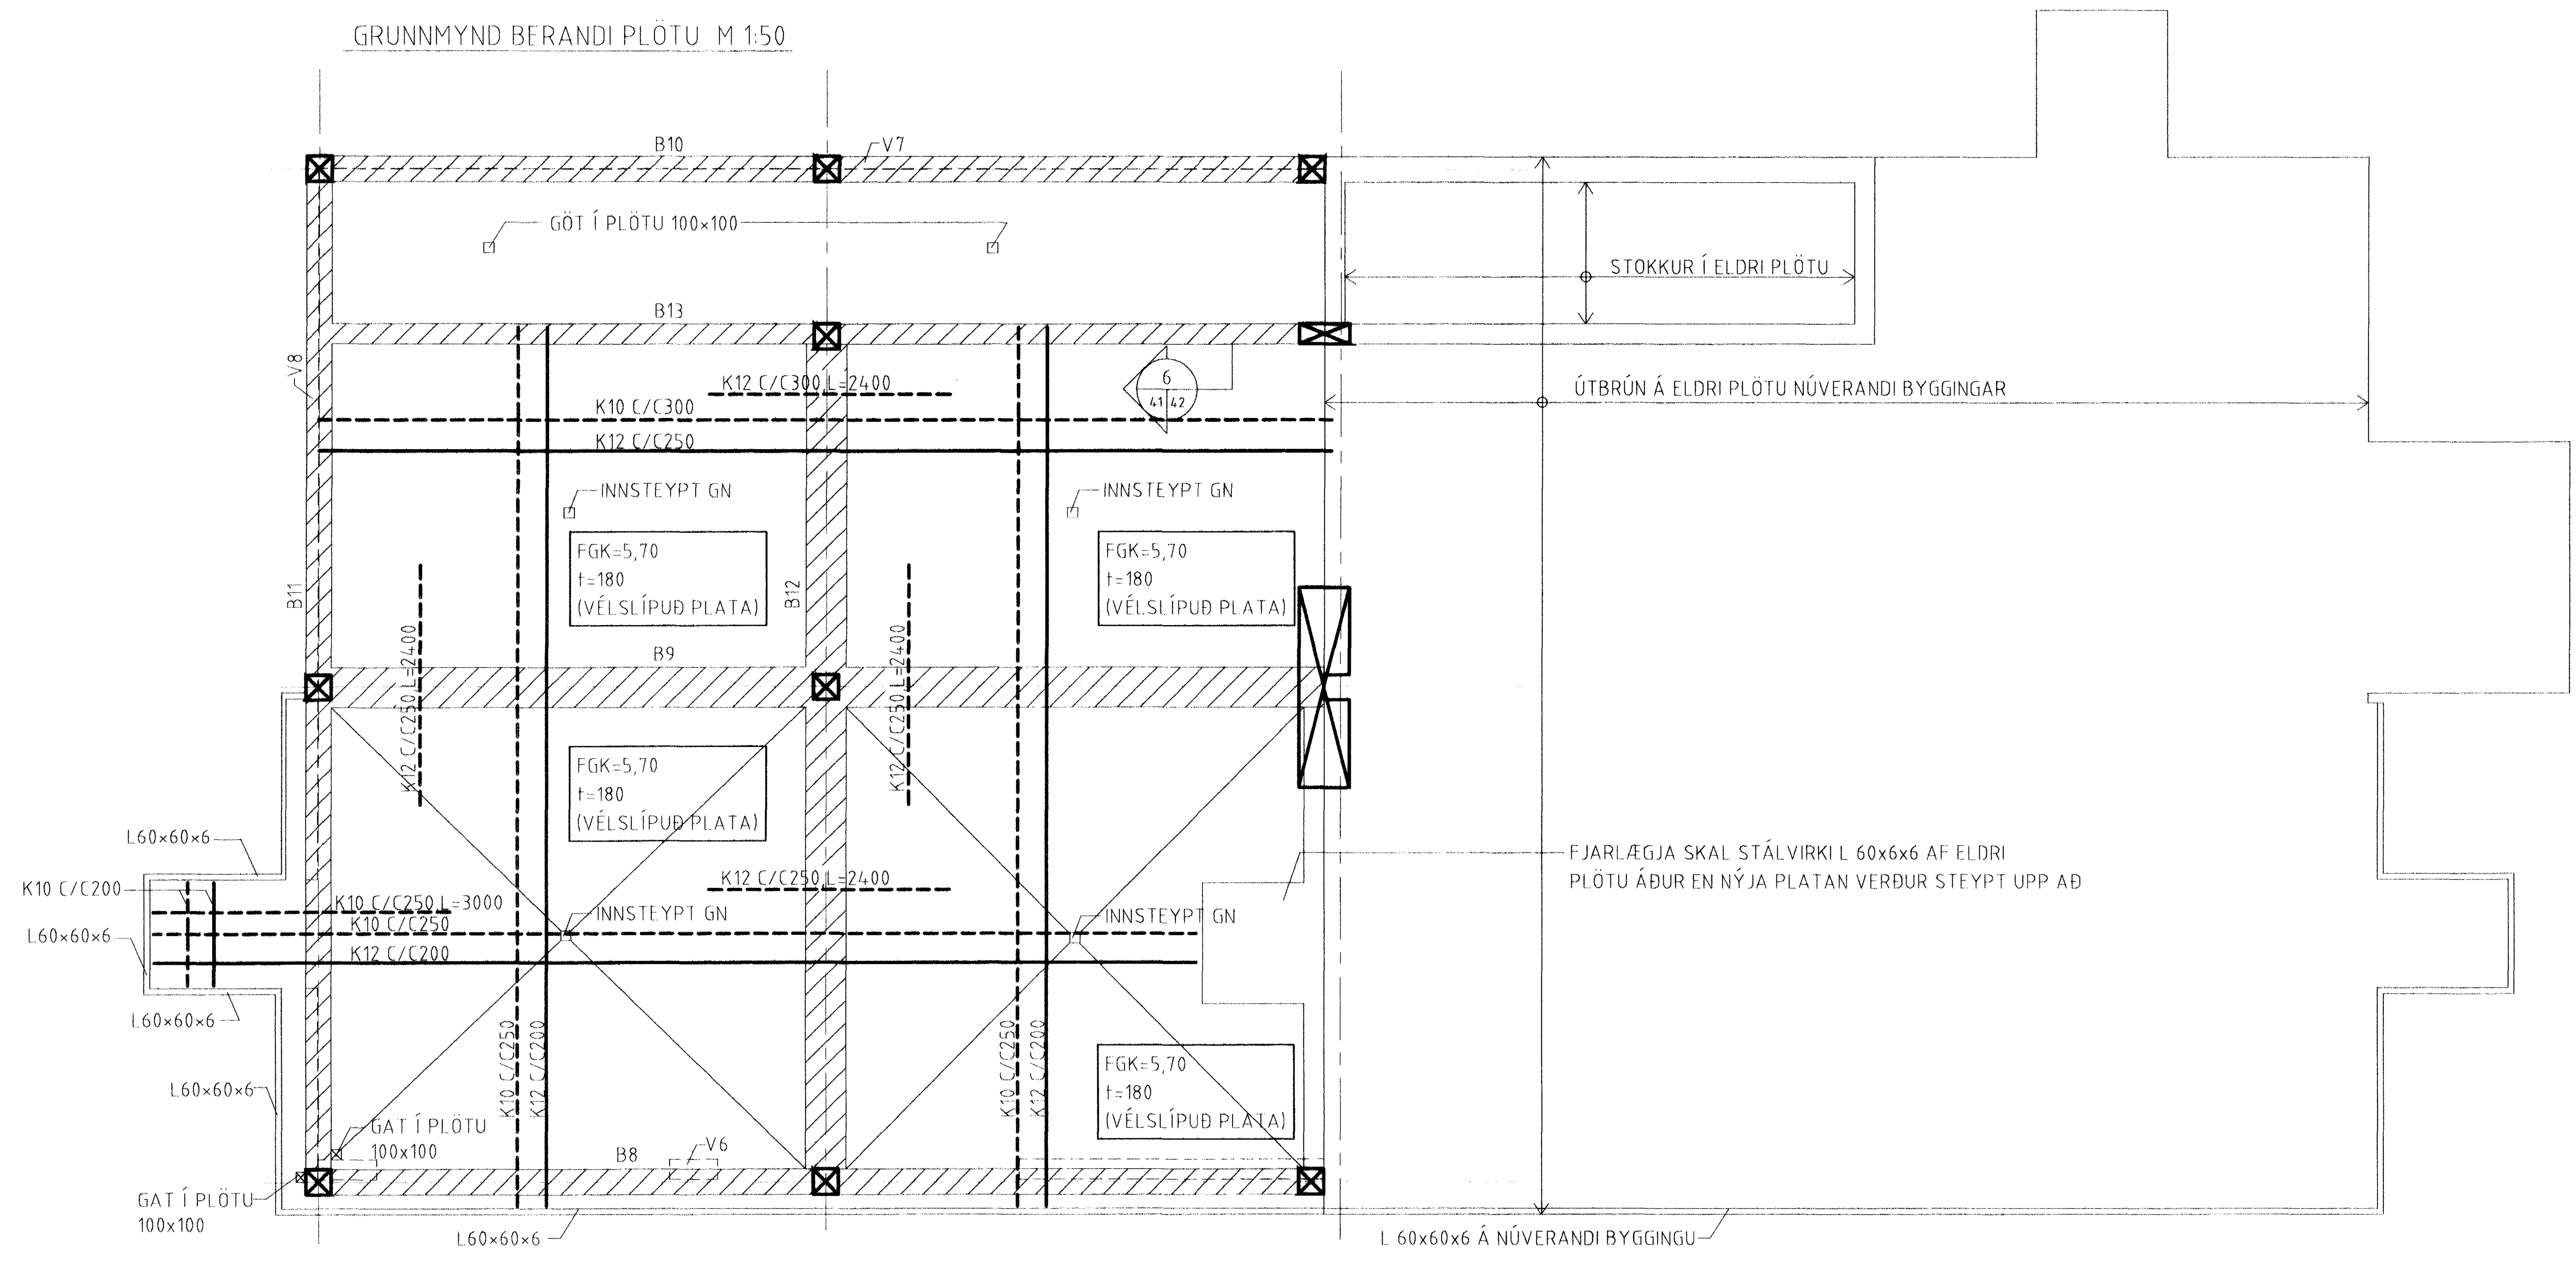

ATH Í PLÖTUNNI ERU INNSTEYPTAR GÓLFHITALAGNIR SBR. TEIKN.NR.-3-11

Samþ. hönnuður TEKTON EHF. 471293-2169

SJÁ SKÝRINGAR Á TEIKN.NR.-1-40

Byggingafulltrúi Hafnarfjarðar Afgreitt þann 19 MARS 2002

NR	DAGS	BREYTING	SAMÞ

FERILL

VERKFRÆÐISTOFAN FERILL EHF. F.R.V.
MÖRKIN 1 - 108 REYKJAVÍK
SÍMI : 575-1600 FAX : 575-1601
NETFANG : ferill@ferill.is

GASSTÖÐ Í STRAUMSVÍK HAFNARFIRÐI

ÁFYLLINGARHÚS - STÆKKUN

GRUNNMYND UNDIRSTAÐA OG GÓLFPLÖTU

MKV	TEIKN	DAGS ÚTG	TEIKN NÚMER
1:50	ÞMG	01.03.02	**453-1-41**
ÁRITUN HÖNNUÐAR:	KT 010343-4059		SAMÞYKKT
HÖNNUÐUR BREYTINGAR		DAGS BREYTINGAR	BREYTING NR