
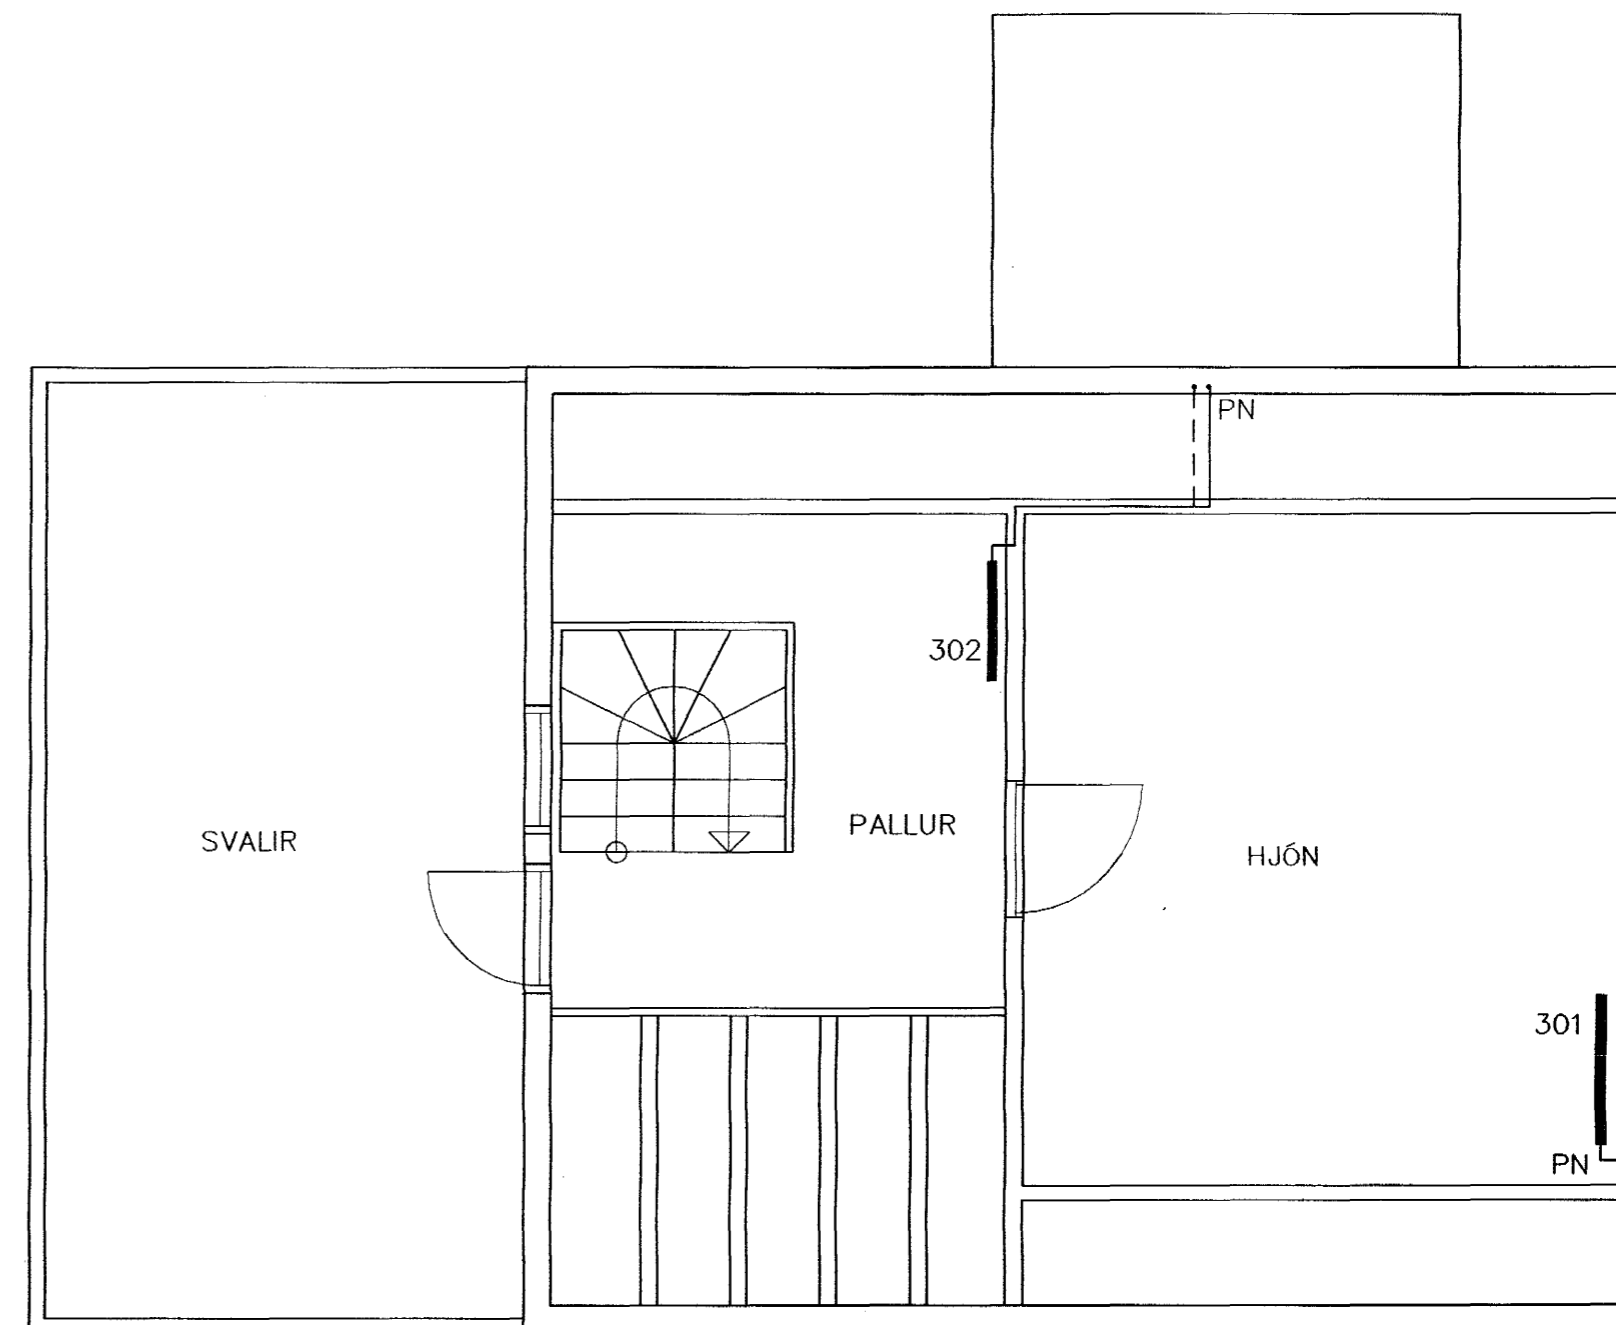


LAGNIR 2 HÆÐAR 1:50

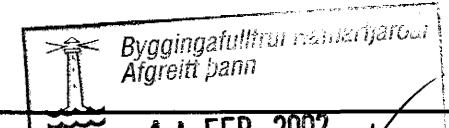

LAGNIR RISHÆÐAR 1:50

Br.	Dags.	Eðli breytinga	Sign
SUÐURGATA 9 HAFNARFIRÐI			
HITA-VATNS OG FRÁRENNSLISLAGNIR 2 OG RISHÆÐAR			
MKV. 1:50		 14 FEB. 2002	
DAGS. FEB. 2002			
VERK NR. 2129			
TEIKN. NR. 2-03			
HANNAÐ SIG. ÞORLEIFSS. KT. 241148-3009			
TEIKNAD G.H.			
YFIRFARIÐ			
TEKNIÞJÓNUSTA SIGURDAR ÞORLEIFSSONAR ehf STRANDGÖTU 11 220 HAFNARFIRÐI Sími 555-4255 FAX 565-2875 E-mail taekniþjónusta@islandia.is kt: 440693-2539			

hinnir Alateinnar