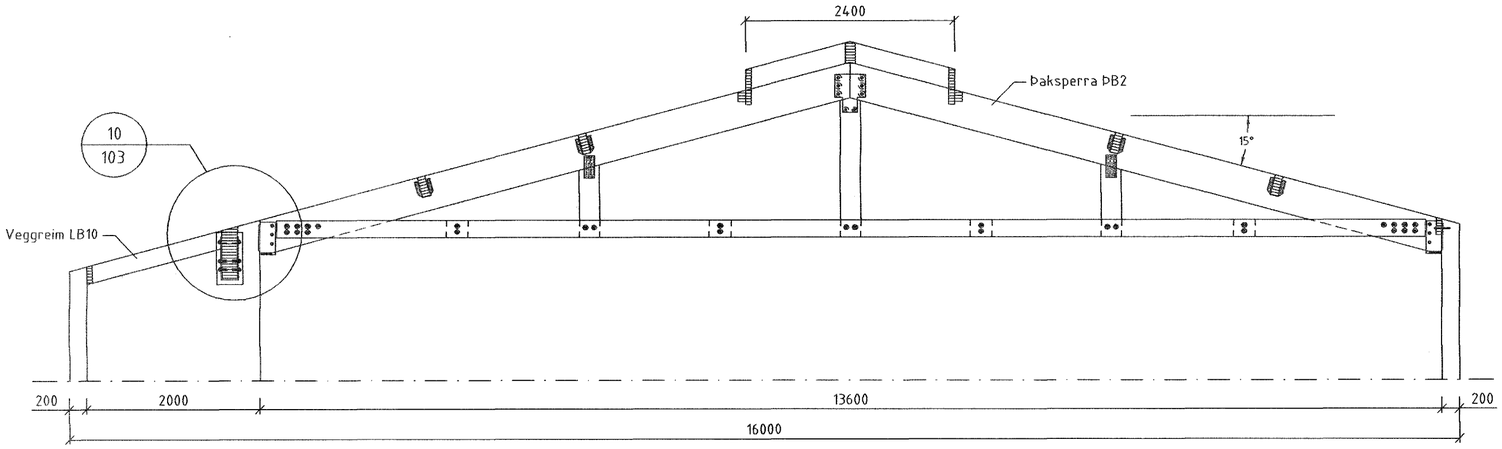

Þversnið C-C (10/101) Mkv. 1:50

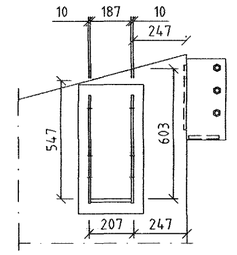

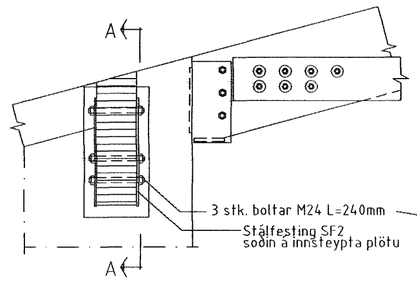

Sérmynd (10/103) Mkv. 1:20

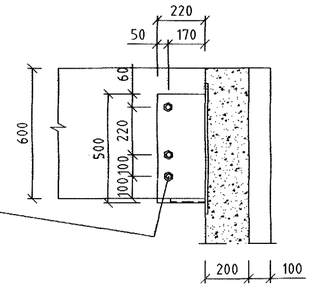

Ásýnd A-A Mkv. 1:20

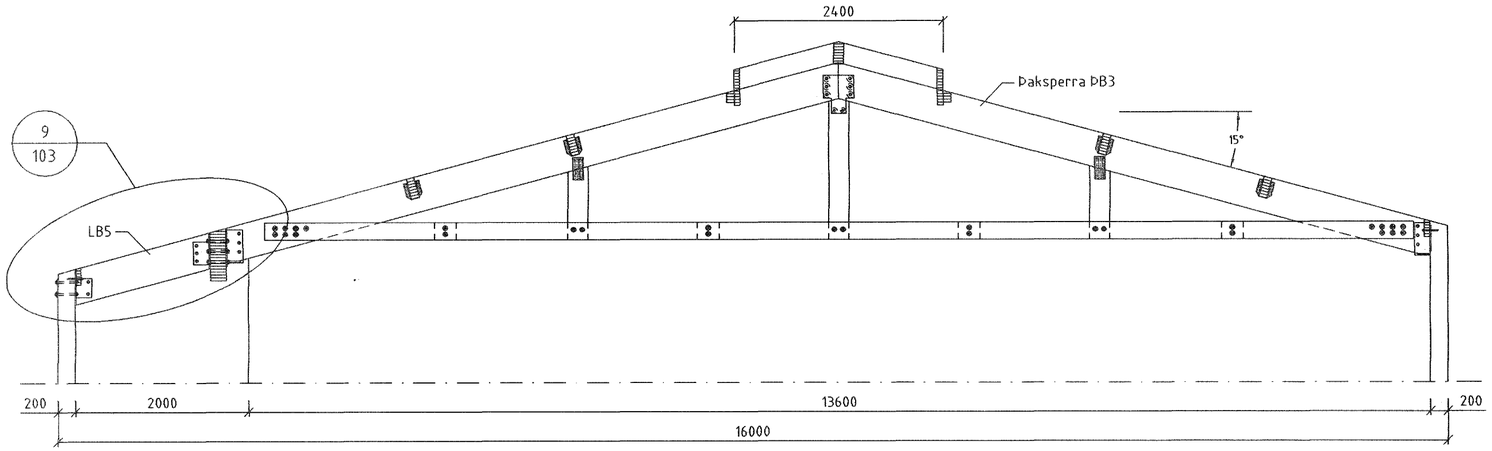

Þversnið D-D (10/101) Mkv. 1:50

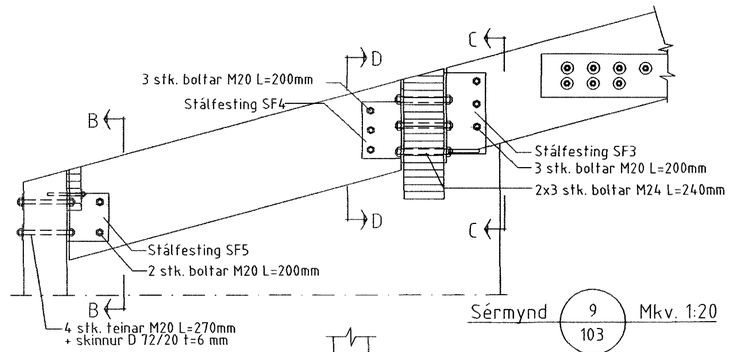

Sérmynd (9/103) Mkv. 1:20

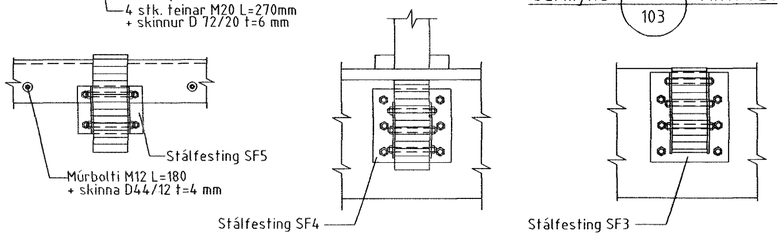

Ásýnd B-B Mkv. 1:20

Ásýnd D-D Mkv. 1:20

Ásýnd C-C Mkv. 1:20

ÖLL AFNOT OG AFRITUN TEIKNINGAR AÐ HLUTA EÐA Í HEILD ERU ÁSKILIN LEGU LEYFI LÍMTRÉS HF.

Byggingafulltrúi Hafnarfjarðar
Afgreitt þann
15 MARS 2002

Númer	Dags.	Skýring breytingar	Br. af

LÍMTRÉ HF.
Tæknideild
Viðarhöfða 2b, 110 Reykjavík
kt. 700482-0229
Sími: 530 6000 Fax: 530 6019

MKV.	DAGS.	VERKNR.	ÚTGÁFA NR.
1:50, 1:20	10.8.2001	2000020004	2

TEIKN.	REIKN.	YFIRF.	NR. TEIKNINGAR
BJP/IH	BJP		103

HEITI VERKS:
Stapahraun 11, Hafnarfirði

NAFN HÖNNUÐAR

HEITI TEIKNINGAR
Þakviðir - Tillaga

ÁRITUN HÖNNUÐAR

DAGS. ÁRITUNAR