



31.7.2001 14:07 sudurh2001.dwg

Hóskúli Sveinsson, ark. Teiknistofa Jóns Guðmundssonar.

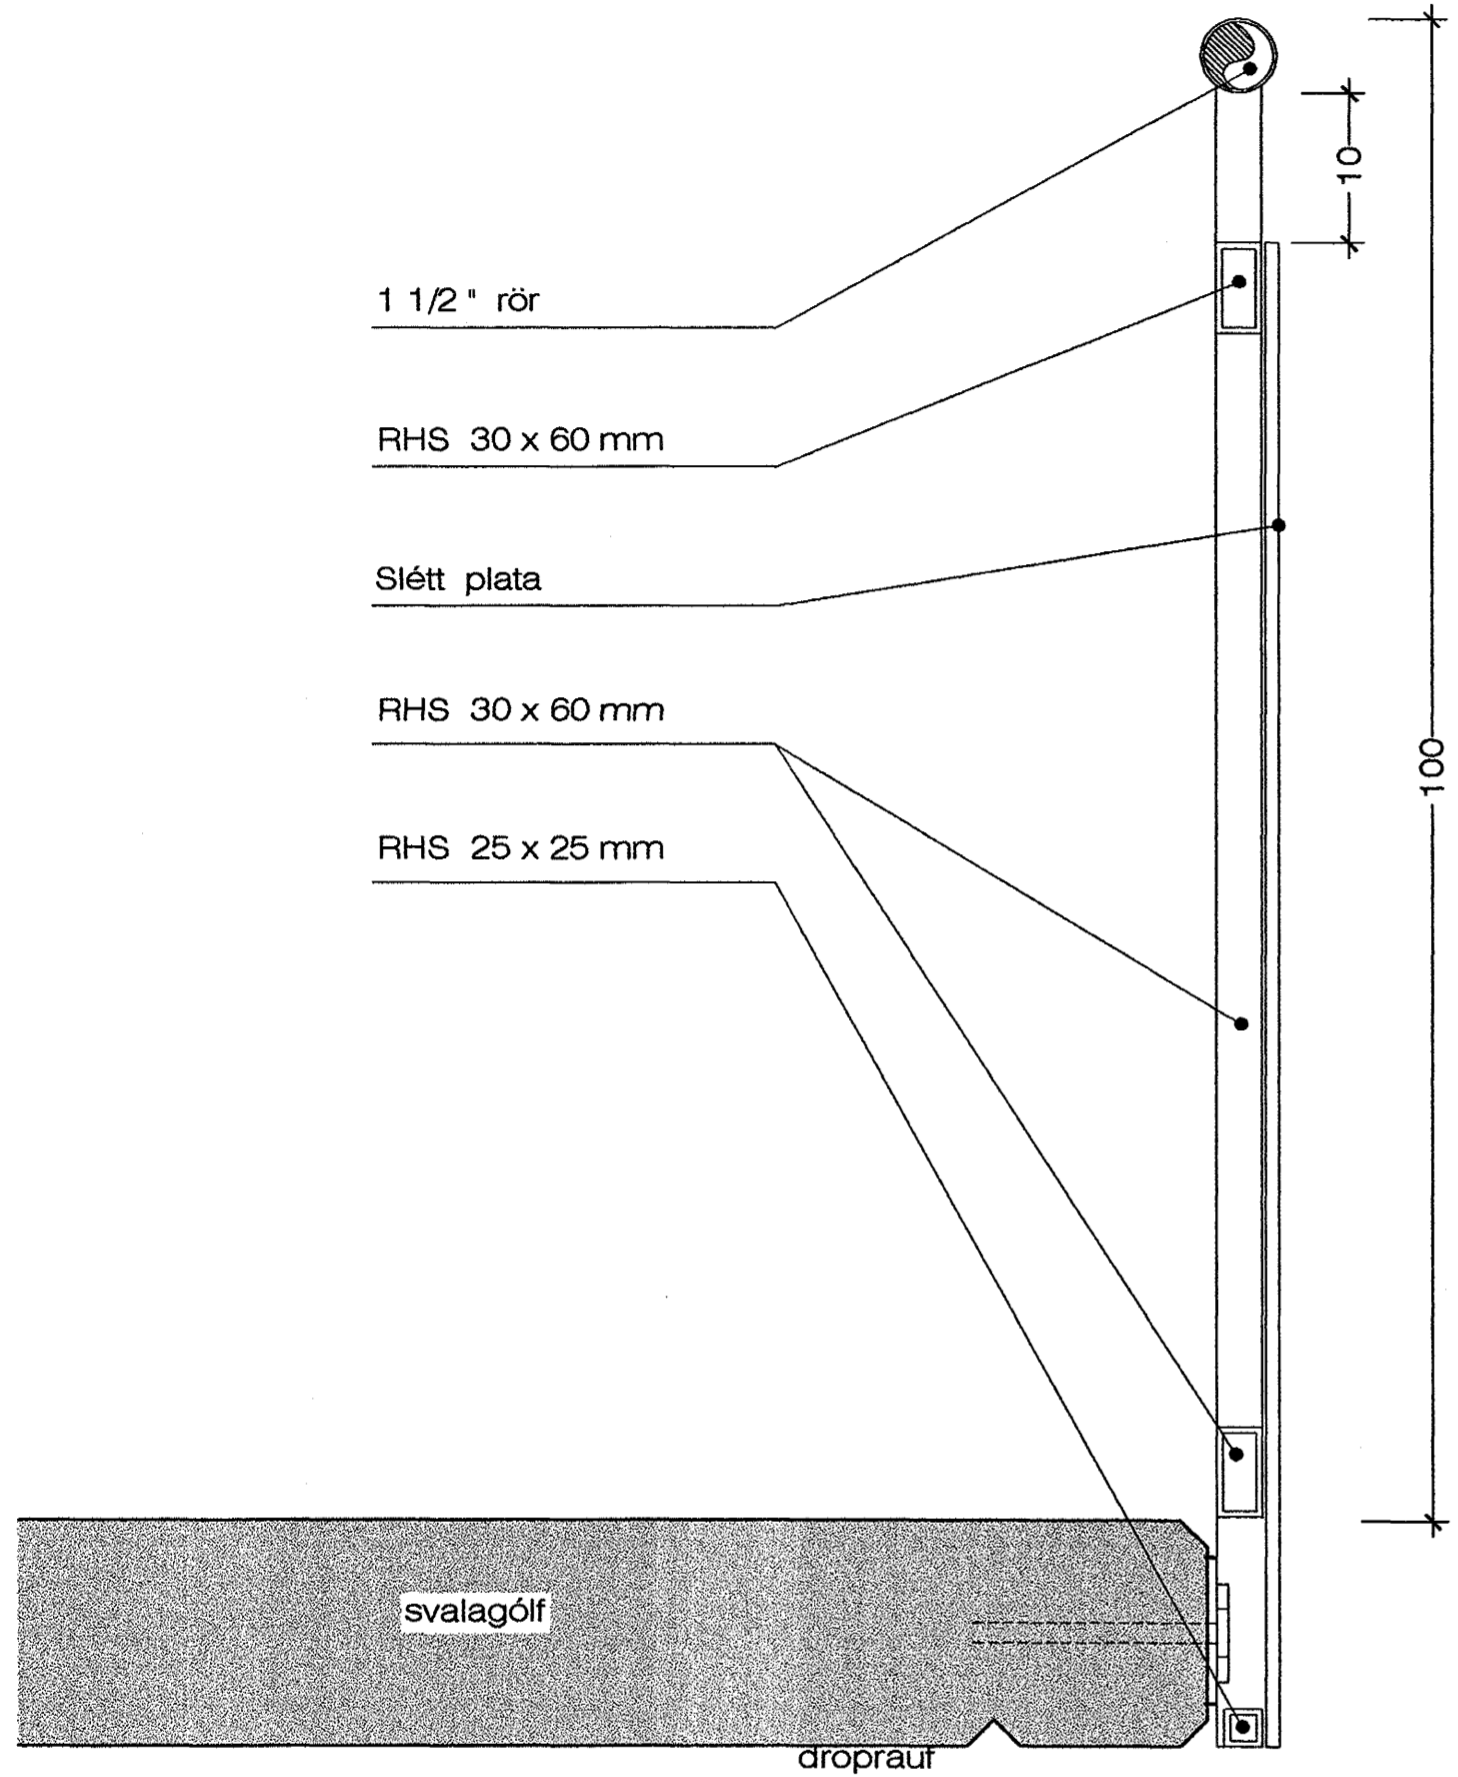

Svalahandrið, 1:5

Grind svalahandriðs skal vera heit-galvaníseruð

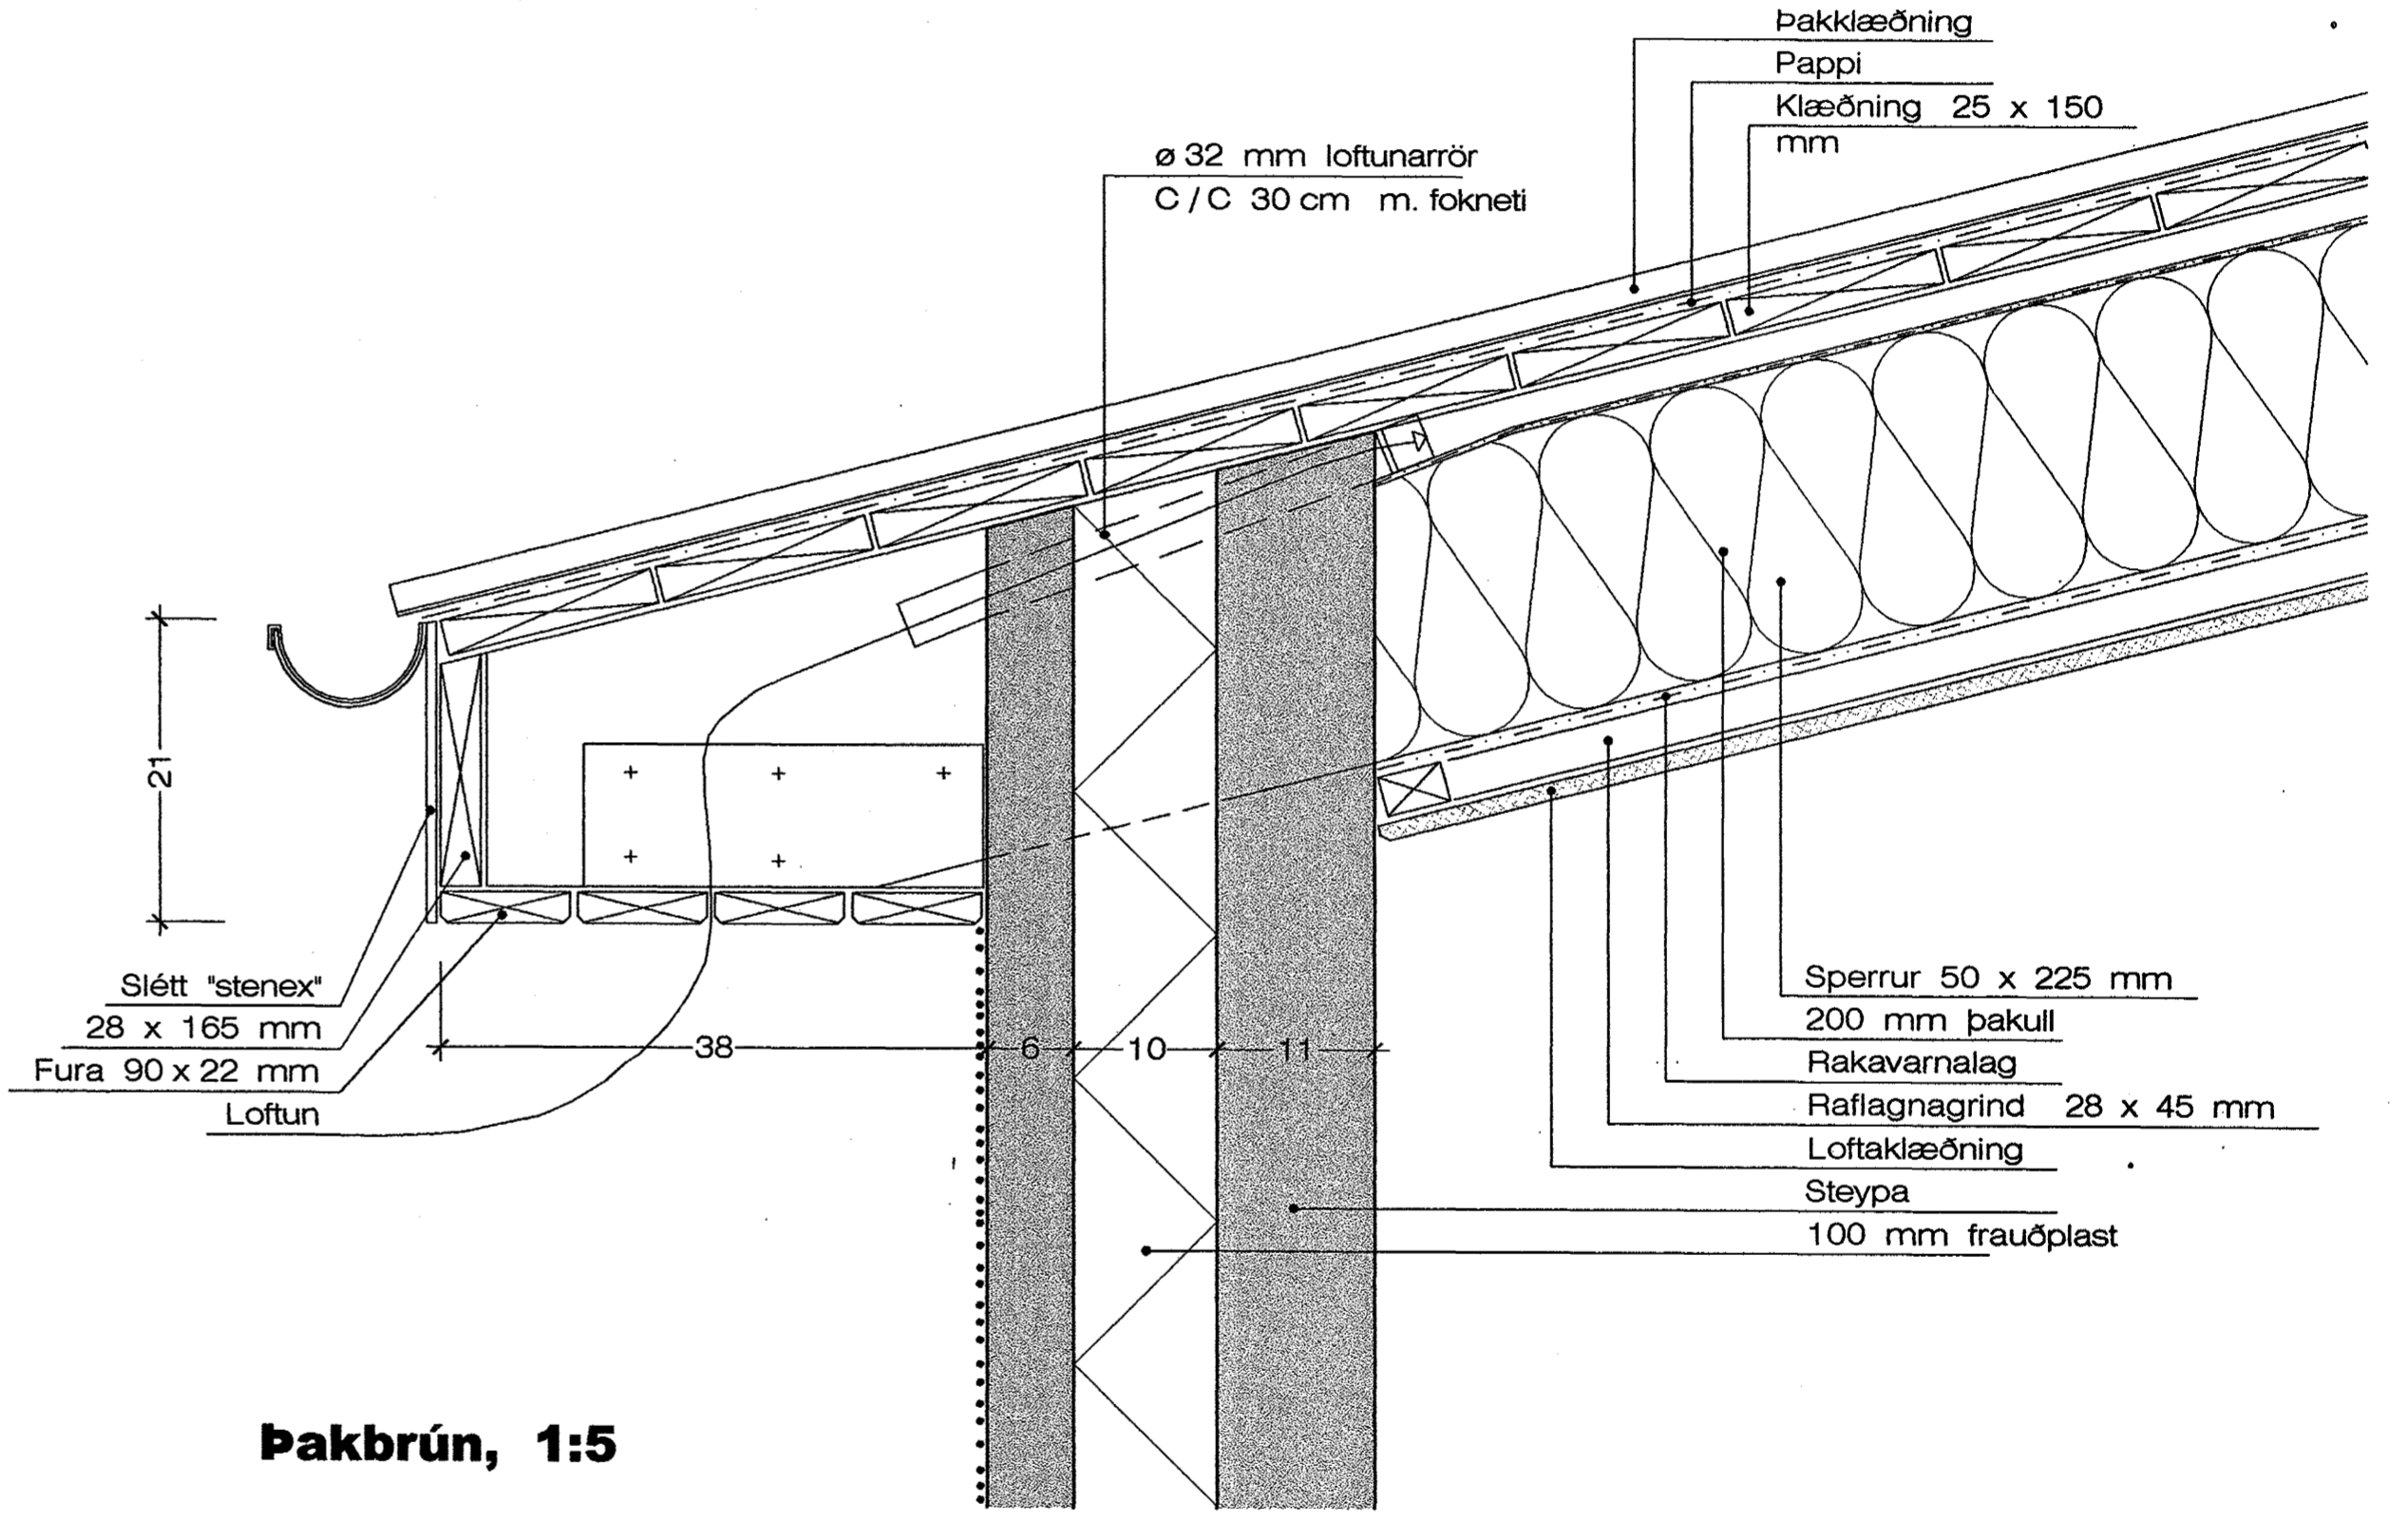

Þakbrún, 1:5

Samþykkt þann
 07 JUNI 2002
 Byggingafulltrúinn í Hafnarfirði
 F.h. Sigurbjartur Halldórsson

Suðurholt 13, Hafnarfirði

Suðurholt 13, Hafnarfirði Svalah. & þakbr.

VERK NR. 247 DAGS. 31-07-2001 MÁL 1:5
 TEIKN. NR. 208 BREYTT.

JÓN GUÐMUNDSSON ARKITEKT *Jón Guðmundsson*
 VINNUSTOFA SUÐURLANDSBRÁUT 16 REYKJAVÍK Sími 552 5055