


Gluggar



Hurðir

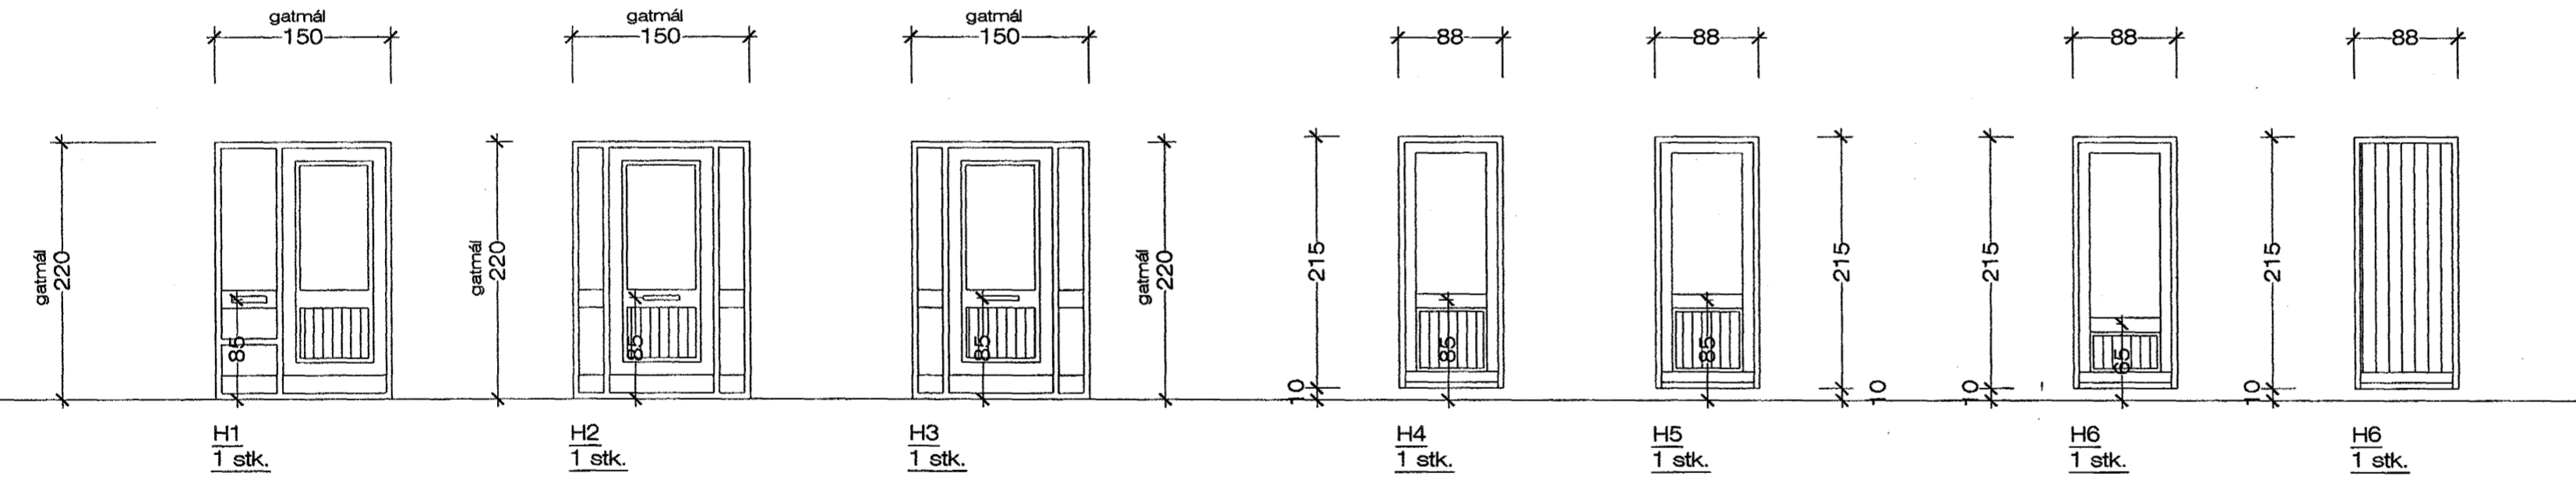

Samþykkt þann
07 JUNI 2002
Byggingafulltrúinn í Hafnarfirði
F.h. Sigurbjartur Halldórsson

Suðurholt 13, Hafnarfirði

Suðurholt 13, Hafnarfirði Gluggar & Hurðir

VERK. NR. 247

DAGS. 31-07-2001 MÁL. 1:50

TEIKN. NR. 206

BREYTT.

JÓN GUÐMUNDSSON ARKITEKT
VINNUSTOFA SUBURLANDSBRÁUT 16 REYKJAVÍK SÍMI 552 5055