


LAGNAKERFI
1:50
GRUNNLAGNIR

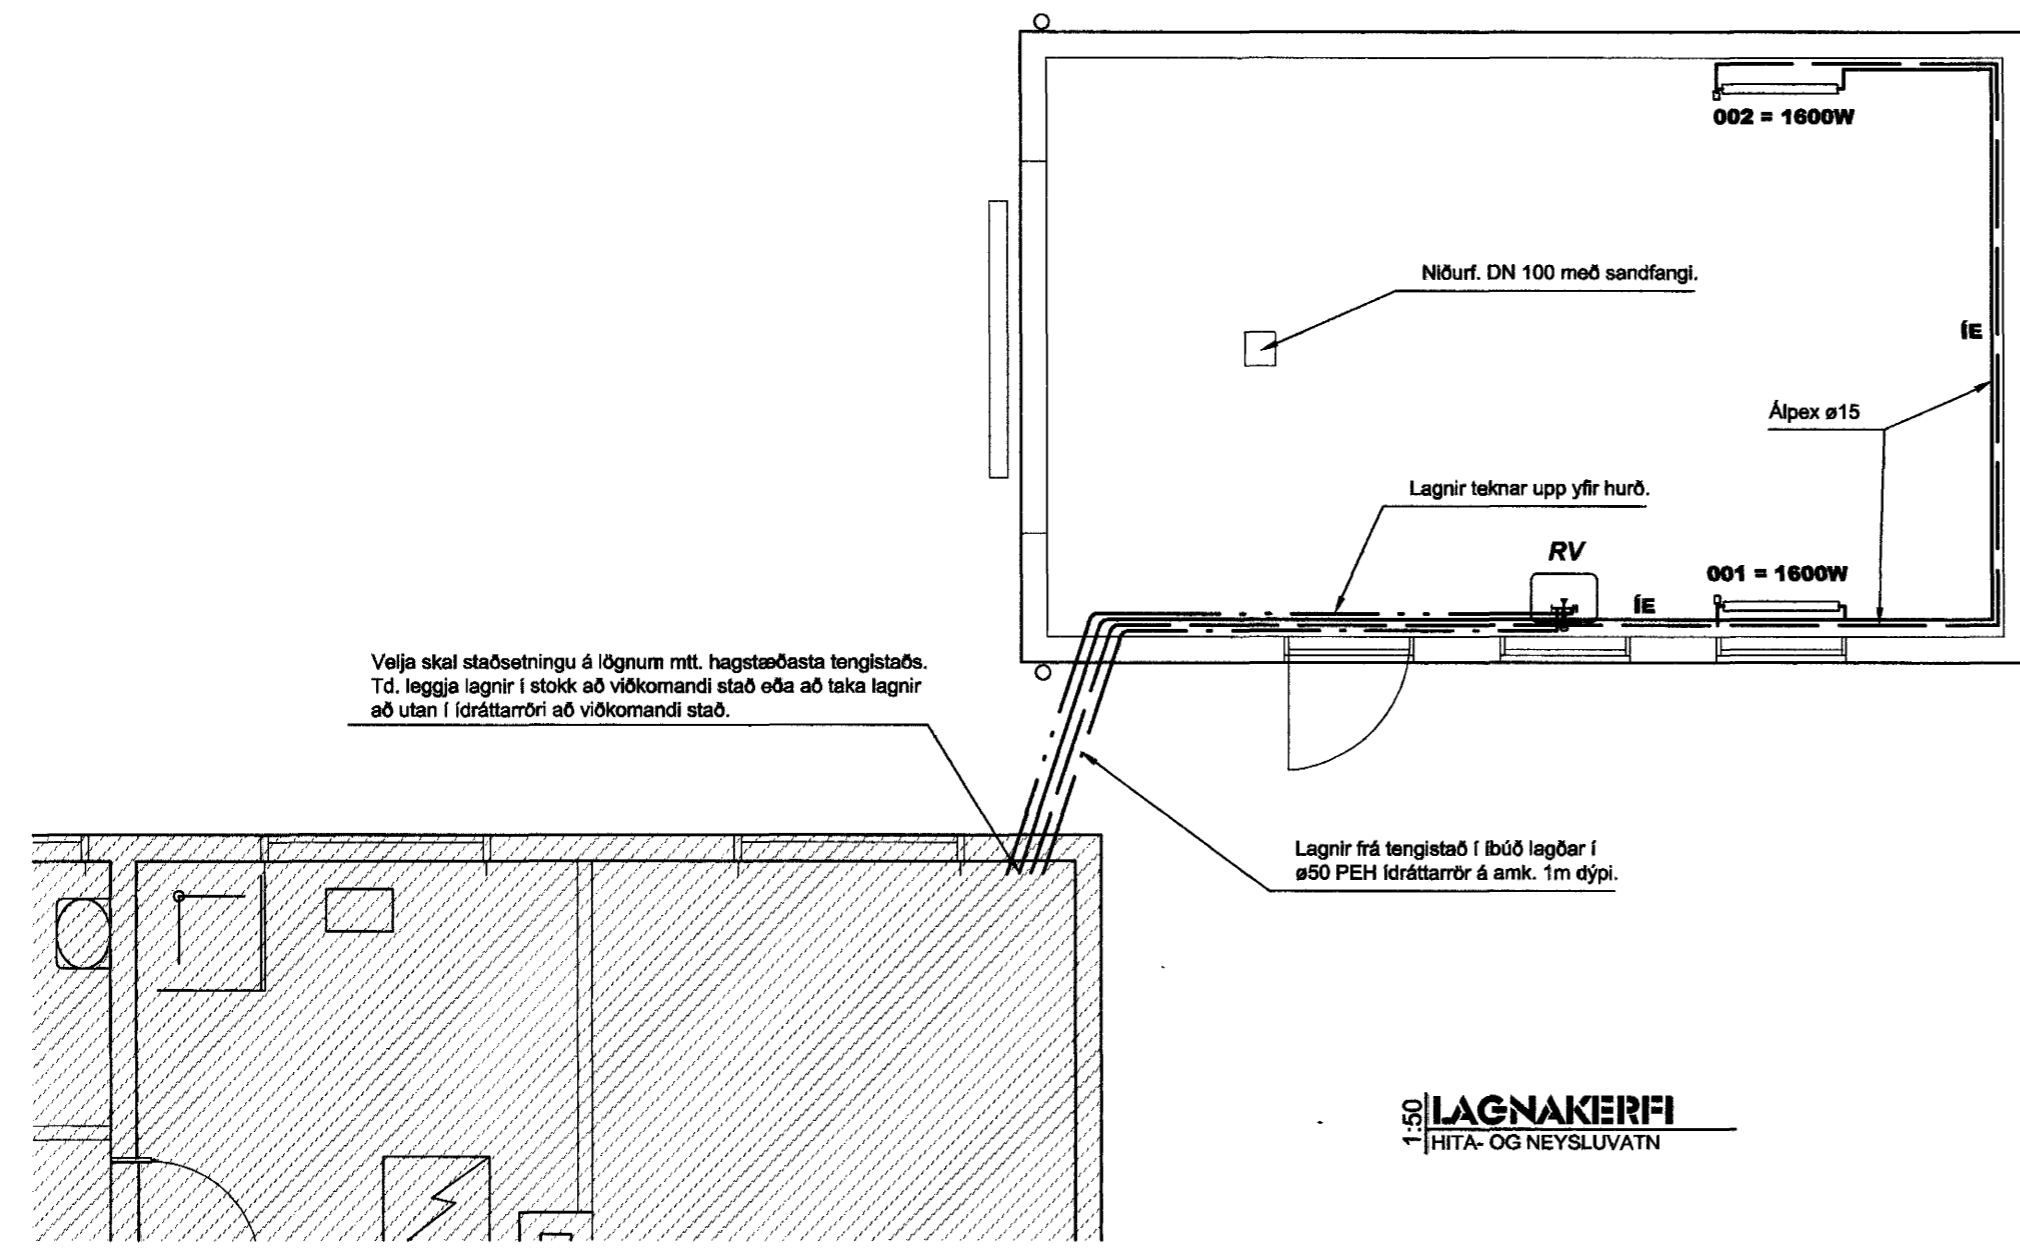

LAGNAKERFI
1:50
HITA- OG NEYSLUVATN

SKÝRINGAR

FRÁRENNISLAGNIR:

Kótur eru í metrum í neðri brún rörs, þvermál lagna og brunna í mm, málsetning í mm. Þar sem stærðir eru ekki tilgreindar skal þvermál lagna vera DN100. Allar múffur skal þétta með gúmmíhringjum einnig á óþökkuðum regn- og jarðvatnslögnum. Allar lagnir skal leggja á vel þjappað sandlag og skal gæta þess að pípur liggi á belgnum en ekki múffum. Efni og vinna skal vera skv. ÍST 68 sem og gildandi reglugerðum. Þar sem halli lagna er ekki tilgreindur skal miða við að halli sé a.m.k. 20‰ á skolplögnum en 7‰ á regn- og jarðvatnslögnum. Regnvatnsbrunnar skulu vera með sléttum botni en skolbrunnar með rásum. Á brunna skal setja steinsteypt lok undir grasþökum.

Stokkar í plötu skulu vera 200x200 einfaldir og 200x600 tvöfaldir. Kóti á stokkum í sökklum er í m og miðast við neðri brún á stokki.

- RV Ræstivaskur
- GN Gólfniðurfali

- ST Steinsteyptar lagnir
- PVC Plastpípur Polyvínýlkloríð
- PEH Plastpípur Polyethylen

- Skolplögn
- Regnvatnslögn, þökkuð

FRÁRENNISLAGNIR (Ofan botnplötu):

Lagnaefni frá einstöllum tækjum skal vera polypropylen (PP) með gúmmíþéttingum. Lagnir skal einangra með 25mm steinullareinangrun og veifa með plastbandi. Við öll tæki skal setja vatnslás. Efni og frágangur skal vera í samræmi við ÍST-68.

NEYSLUVATNSLAGNIR:

Lagnaefni skal vera álþex. Lagnir frá tengistað í íbúð skulu vera ø20 í ø50 PEH ídráttarröri. Lagnir í bílskúr eru ø15.

HITALAGNIR:


Lagnaefni skal vera álþex ø15. Lagnir frá tengistað í íbúð að bílskúr skal leggja í ø50 PEH ídráttarröri. Lagnir skal einangra með steinullarhólkum með álfimri rakavörn eða samb. frágang. Láréttar lagnir skal festa með 2m millibili. Á alla ofna skal setja stíllit og loftskúfu. Lagnir að ofnum og tengistykki eru ø10. Vinna skal vera í samræmi við ÍST-67.

Hita- og neysluvatnslagnir skal þrýstiprófa með köldu vatni 8bar þrýstingi og skal hann standa óbreyttur í sólarhring.

TÁKN

- PRIFALÖGN
- HEITT NEYSLUVATN
- KALT NEYSLUVATN
- FRAMRÁS OFNALAGNA
- BAKRÁS OFNALAGNA

- RV = RÆSTIVASKUR
- GN = GÓLFNIÐURFALL
- IE = LÖGN LÖGÐ Í EINANGRUN

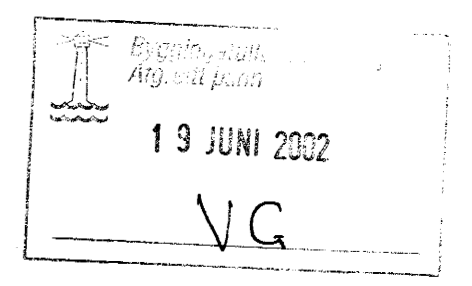

Verk	SELVOGSGATA 10 HAFNARFIRÐI LAGNAKERFI GRUNN-, HITA- OG NEYSLUVATNSLAGNIR GRUNNMYND		Verk nr.	03-02
			Dagsetning	08 JÚNÍ 2002
			Kvarði	1:50
Hannað	MAGNÚS G.	MAGNÚS G.	Vikur fyrir	Kemur í stað
			Útgáfa	Blað 1 AF 1
			Telning nr.	L-01
Samþykkt	210864-7849		Aðalhönnuður	161161-2769