



GRUNNMYND 1:50

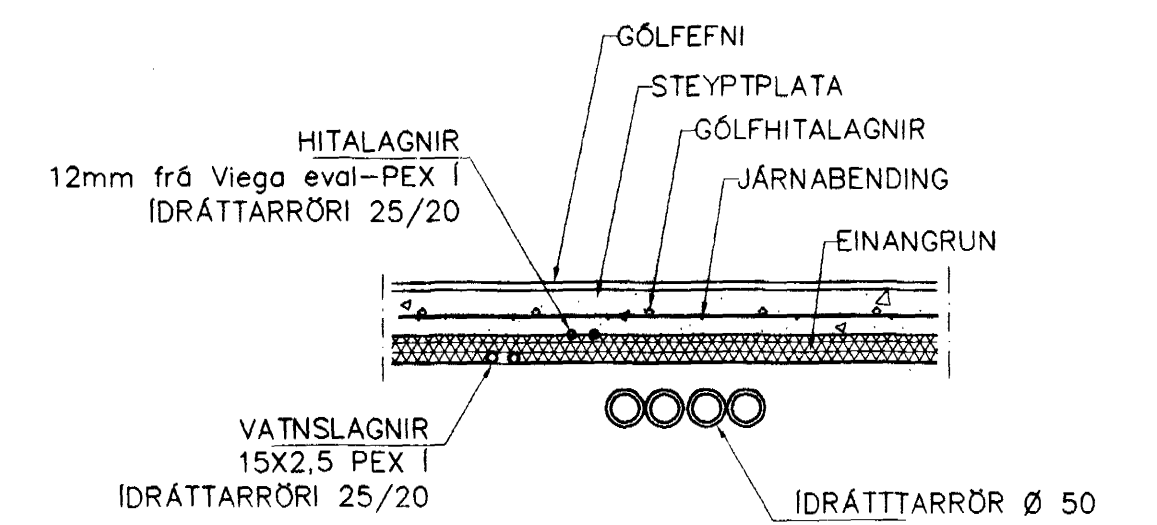

LAGNIR, SNID, 1:20

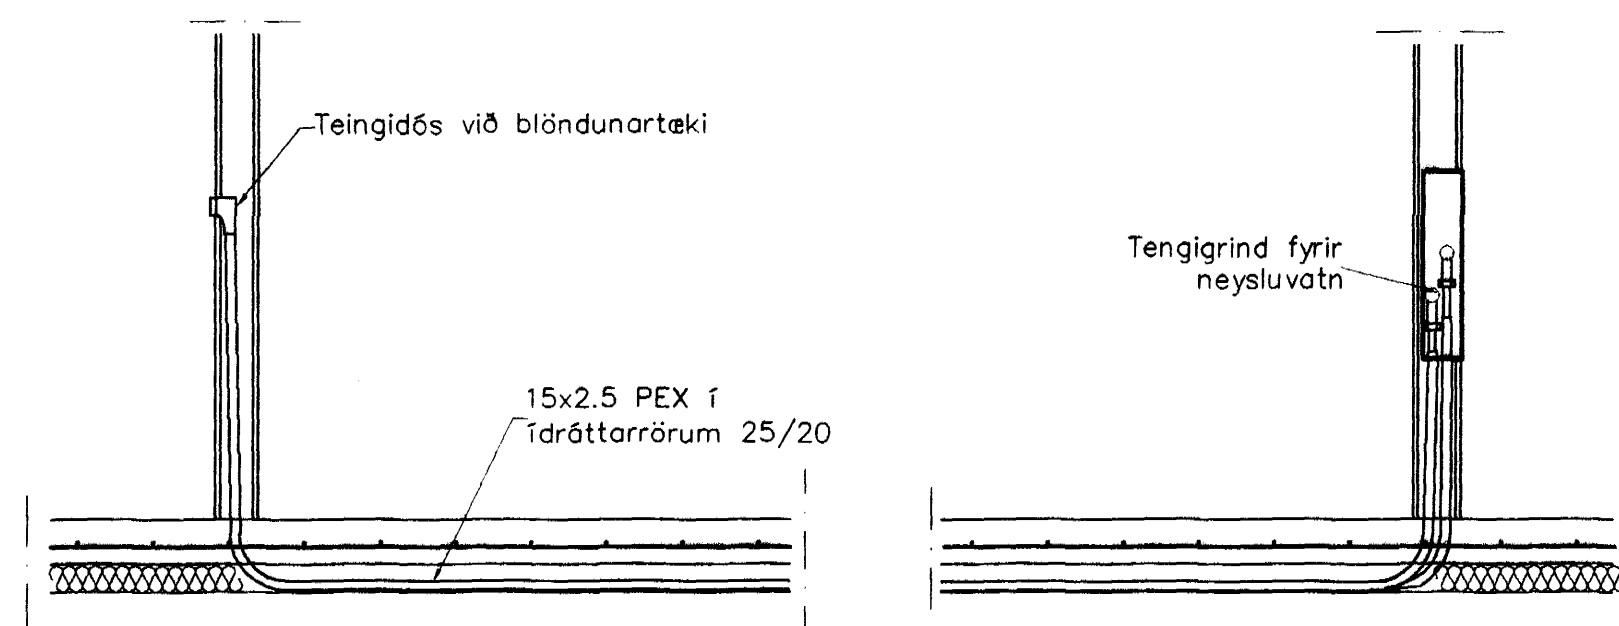

TENING NEYSLUVATNSLAGNA 1:20

SKÝRINGAR

NEYSLUVATNSLAGNIR ERU PEX 15x2,5 I IDRÁTTARRÖRUM 25/20  
 EINGÖNGU SKAL NOTA LAGNAEFNI VÐURKENNT AF RANNSÓKNARSTOFNUN BYGGINGARINNADARINS.  
 LAGNIR, TENGIDÓSIR OG DEILIGRINDUR SKULU VERA FRÁ SAMMA FRAMLEIBANDA OG PASSA SAMAN.  
 SETJA SKAL FESTINGAR Á LAGNIR c/c 150 cm, VÐ BEYGJUR SKAL SETJA 3 FESTINGAR.  
 BEYGJURADIUS SKAL ÁVALLT VERA STERRI EN 5 \* YTRA ÞVERMÁL PIPNA.  
 ÞRÝSTIÞRÓFUN Á PLASTLÖGNUM SKIPTIST Í 2 LOTUR FYRRI LOTA ER FRAMKVÆMD Í 1 KLUKKUSTUND OG ER ÞRÝSTINGUR 15 BAR FYRIR NEYSLUVATN.  
 SEINNI LOTAN ER GERÐ Í BEINU FRAMHALDI AF FYRRI LOTU OG SAMI ÞRÝSTINGUR NOTADUR SEINNI LOTA SKAL STANDA Í 2 KLUKKUSTUNDIR.  
 FYLLA SKAL ÚT ÞRÓFUNARBLAÐ SEM SÝNIR NIÐURSTÖÐUR ÞRÓFUNAR.

Byggingafræðingur  
 28. MARS 2002

Br.	Dags.	Eðli breytinga	Sign
<b>LEIKSKÓLINN HVAMMUR STADARHVAMMI 23 HAFNARFIRÐI</b>			
VIBBYGGING			
VATNSLAGNIR			
MKV. 1:50			
DAGS. NÓV. 2002			
VERK NR. 2212			
TEIKN. NR. 2-02			
HANNAÐ SIG. ÞORLEIFSS. KT. 241148-3009			
TEIKNAD G.H.			
YFIRFARIÐ			
SIGURÐAR ÞORLEIFSSONAR ehf STRANDGÖTU 11 220 HAFNARFIRÐI Sími 555-4255 FAX 565-2875 E-mail taeknihjonusta@islandia.is kt: 440693-2539			

*Sigurður Þorleifsson*