



OFN NR.	STAÐUR HVAMMUR	HITABÖRF KCAL/H	LENGD	HÆÐ	TENING
101	LEIKSK. STJÓRI	VKM	2700	490	AB
102	LEIKSTOFA	VKM	4000	490	CD
103	HVILD	VKM	2700	490	CD
104	LEIKSTOFA	VKM	2700	490	CD
105	LEIKSTOFA	VKM	4000	490	AB
SAMTALS=		9,690			

Áður en gengið er frá ofnþöntun skulu teknifræðingur og arkitekt yfirfara þönturina og staðfesta stærðir og afköst ofna

GRUNNMYND 1:50

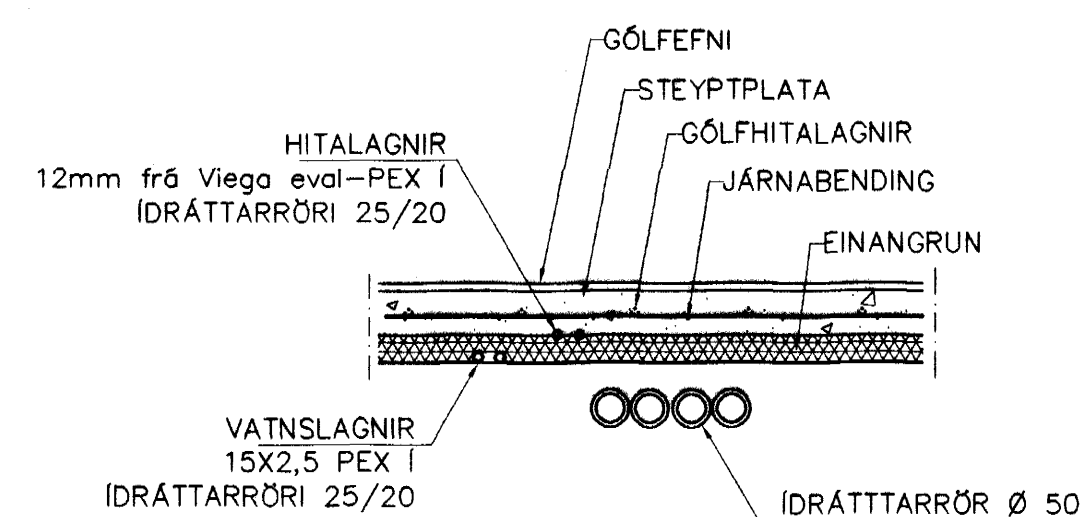

LAGNIR, SNID, 1:20

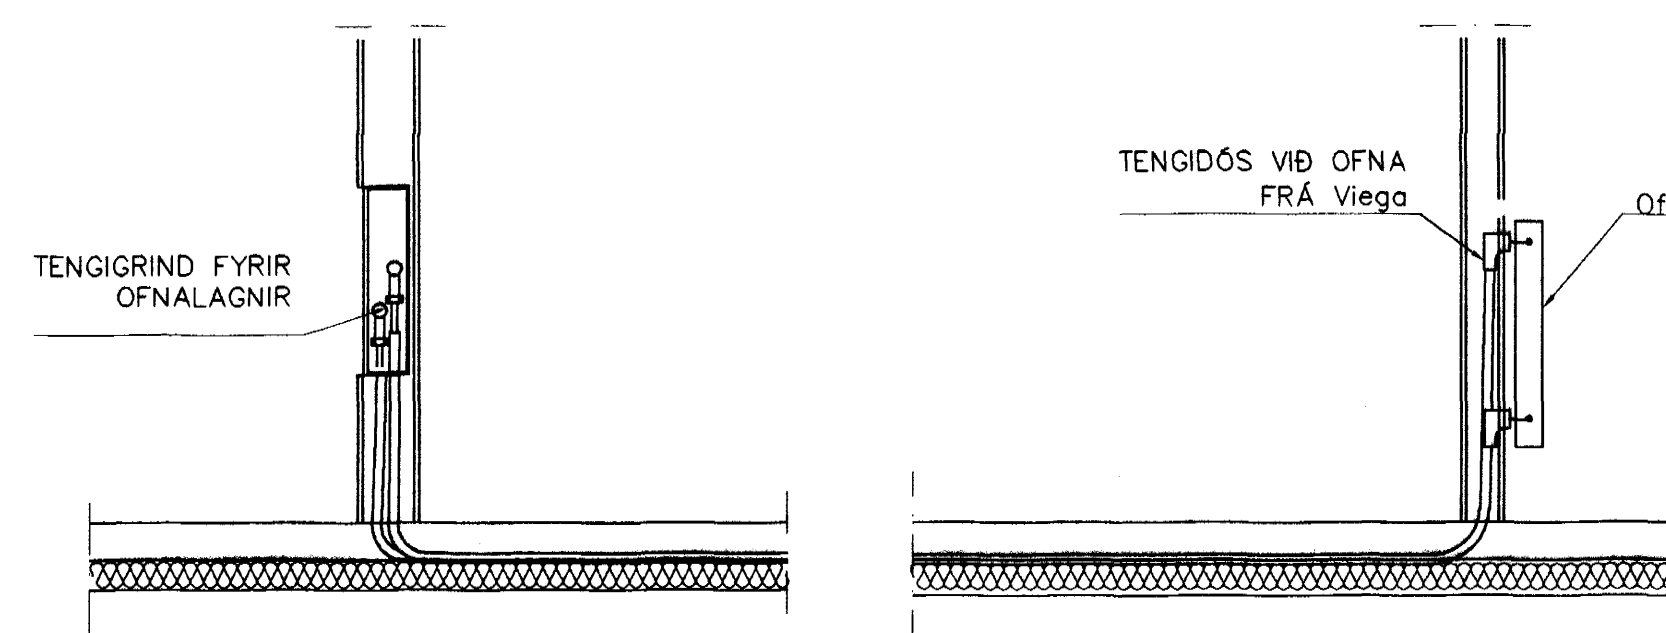


TENING OFNALAGNALAGNA 1:20

SKÝRINGAR

OFNALAGNIR ERU eval-PEX 12x2 I IDRATTARRÖRUM 25/20  
 EINGÖNGU SKAL NOTA LAGNAEFNI VIÐKENNT AF RANNSÓKNARSTOFNUN BYGGINGARINDAÐARINS. LAGNIR, TENINGIDÓSIR OG DEILIGRINDUR SKULU VERA FRÁ SAMMA FRAMLEIÐANDA OG PASSA SAMAN. SETJA SKAL FESTINGAR Á LAGNIR c/c 150 cm, VIÐ BEYGGJUR SKAL SETJA 3 FESTINGAR. BEYGGJURADIUS SKAL ÁVALLT VERA STÆRRI EN 5 \* YTRA ÞVERMÁL PÍPNA.

ÞRÝSTIPRÖFUN Á PLASTLÖGNUM SKIÐTIST Í 2 LOTUR FYRRI LOTA ER FRAMKVÆMD Í 1 KLÚKKUSTUND OG ER ÞRÝSTINGUR 15 BAR FYRIR NEYSLUVATN. SEINNI LOTAN ER GERÐ Í BEINU FRAMHALDI AF FYRRI LOTU OG SAMI ÞRÝSTINGUR NOTAÐUR SEINNI LOTA SKAL STANDA Í 2 KLÚKKUSTUNDIR. FYLLA SKAL ÓT PRÖFUNARBLAÐ SEM SÝNIR NIÐURSTÖÐUR PRÖFUNAR.

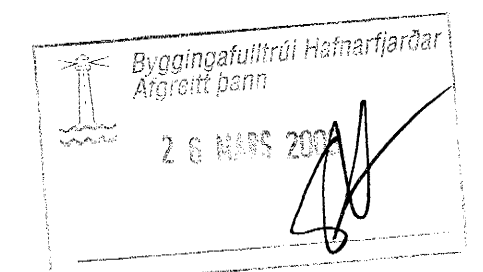

Br.	Dags.	Eðli breytinga	Sign
<b>LEIKSKÓLINN HVAMMUR</b> <b>STAÐARHVAMMI 23</b> <b>HAFNARFIRÐI</b> VIÐBYGGING			
HITALAGNIR			
MKV. 1:50			
DAGS. NÓV. 2002			
VERK NR. 2212			
TEIKN. NR. 2-03			
HANNAD SIG. ÞORLEIFSS. KT. 241148-3009			
TEIKNAD G.H.			
YFRIFARIÐ			
<b>TÆKNIÞJÓNUSTA</b> SIGURDAR ÞORLEIFSSONAR ehf STRANDGÖTU 11 220 HAFNARFIRÐI Sími 555-4255 FAX 565-2875 E-mail taeknihjonusta@islandia.is kt. 440693-2539			