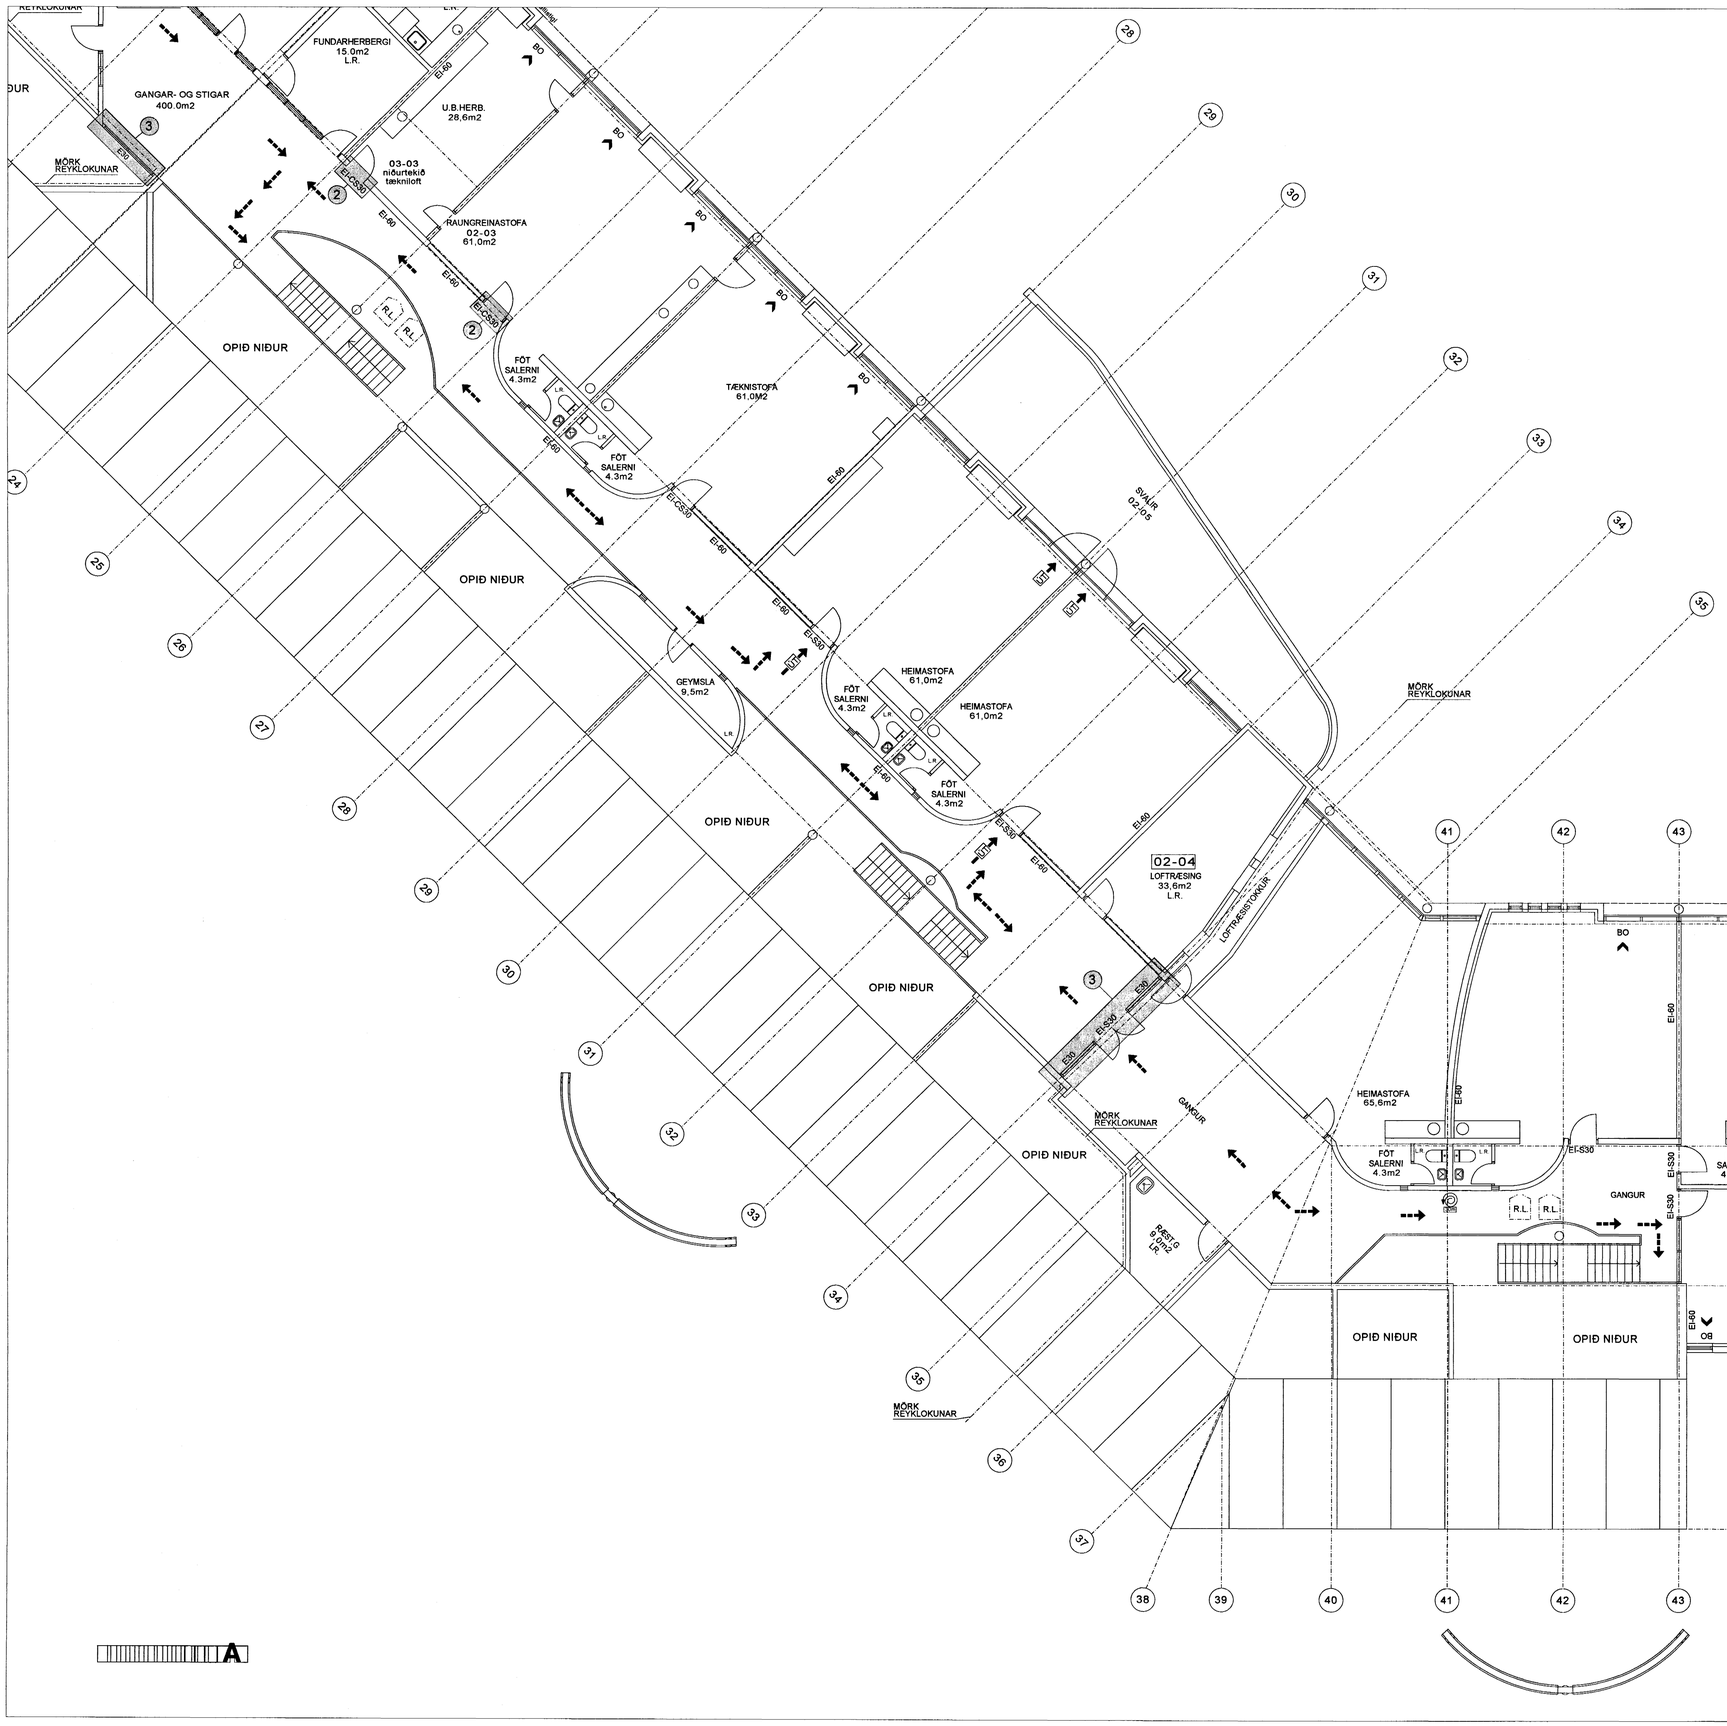

SKÝRINGAR

- Stjórnstöð brunaviðvörunarkerfis
- ÚT Útgangur
- ÚT Flóttaleið, (lýsing)
- Flóttaleið
- BO Björgunarop
- Staðsetning brunaslöngu
- Mörk reyklokunar

AÐGERÐIR VEGNA BRUNAHÖNNUNAR

1. Smíða hurða- og glervegg
   Hurð verði E-CS30, gler verði E-30
2. Setja hurðarpumpu
   Hurð verði EI-CS30
3. Skipta um gler í hurðum og glervegg
   Hurð verði E-CS30, gler verði E-30
4. Loka gati með gipsplötum.
   Mála og ganga frá skv. lýsingu.

12/5'03
Slökkviliðsstjórinn höfuðborgarsvæðisins bs.

Byggingafulltrúi
Afgreitt þann
13 MAI 20

C:
B:
A:
BREYTINGAR: DAGS:

SETBERGSSKÓLI Í HAFNARFIRÐI

HLÍÐARBERGI 2
BRUNAUPPDRÁTTUR

GRUNNM. EFRI HÆÐAR
3 AF 3

VERK: 9817
KVARÐI: 1:100
DAGS: 17.09.00
TEIKN: LME
SKRÁ: 9817-101-106

ÚTI INNI
ARKITEKTAR
ÞINGHOLTSSTRÆTI 27 101 REYKJAVÍK
SÍMAR 552 7660 & 562 7660 FAX 552 7661
NETFANG uti.inni@centrum.is
VEFFANG www.centrum.is/uti.inni
BALDUR Ó. SVAVARSSON ARKITEKTAR FAÍ
120357-5149
JÓN ÞÓR ÞORVALDSSON ARKITEKTAR FAÍ
021256-7579