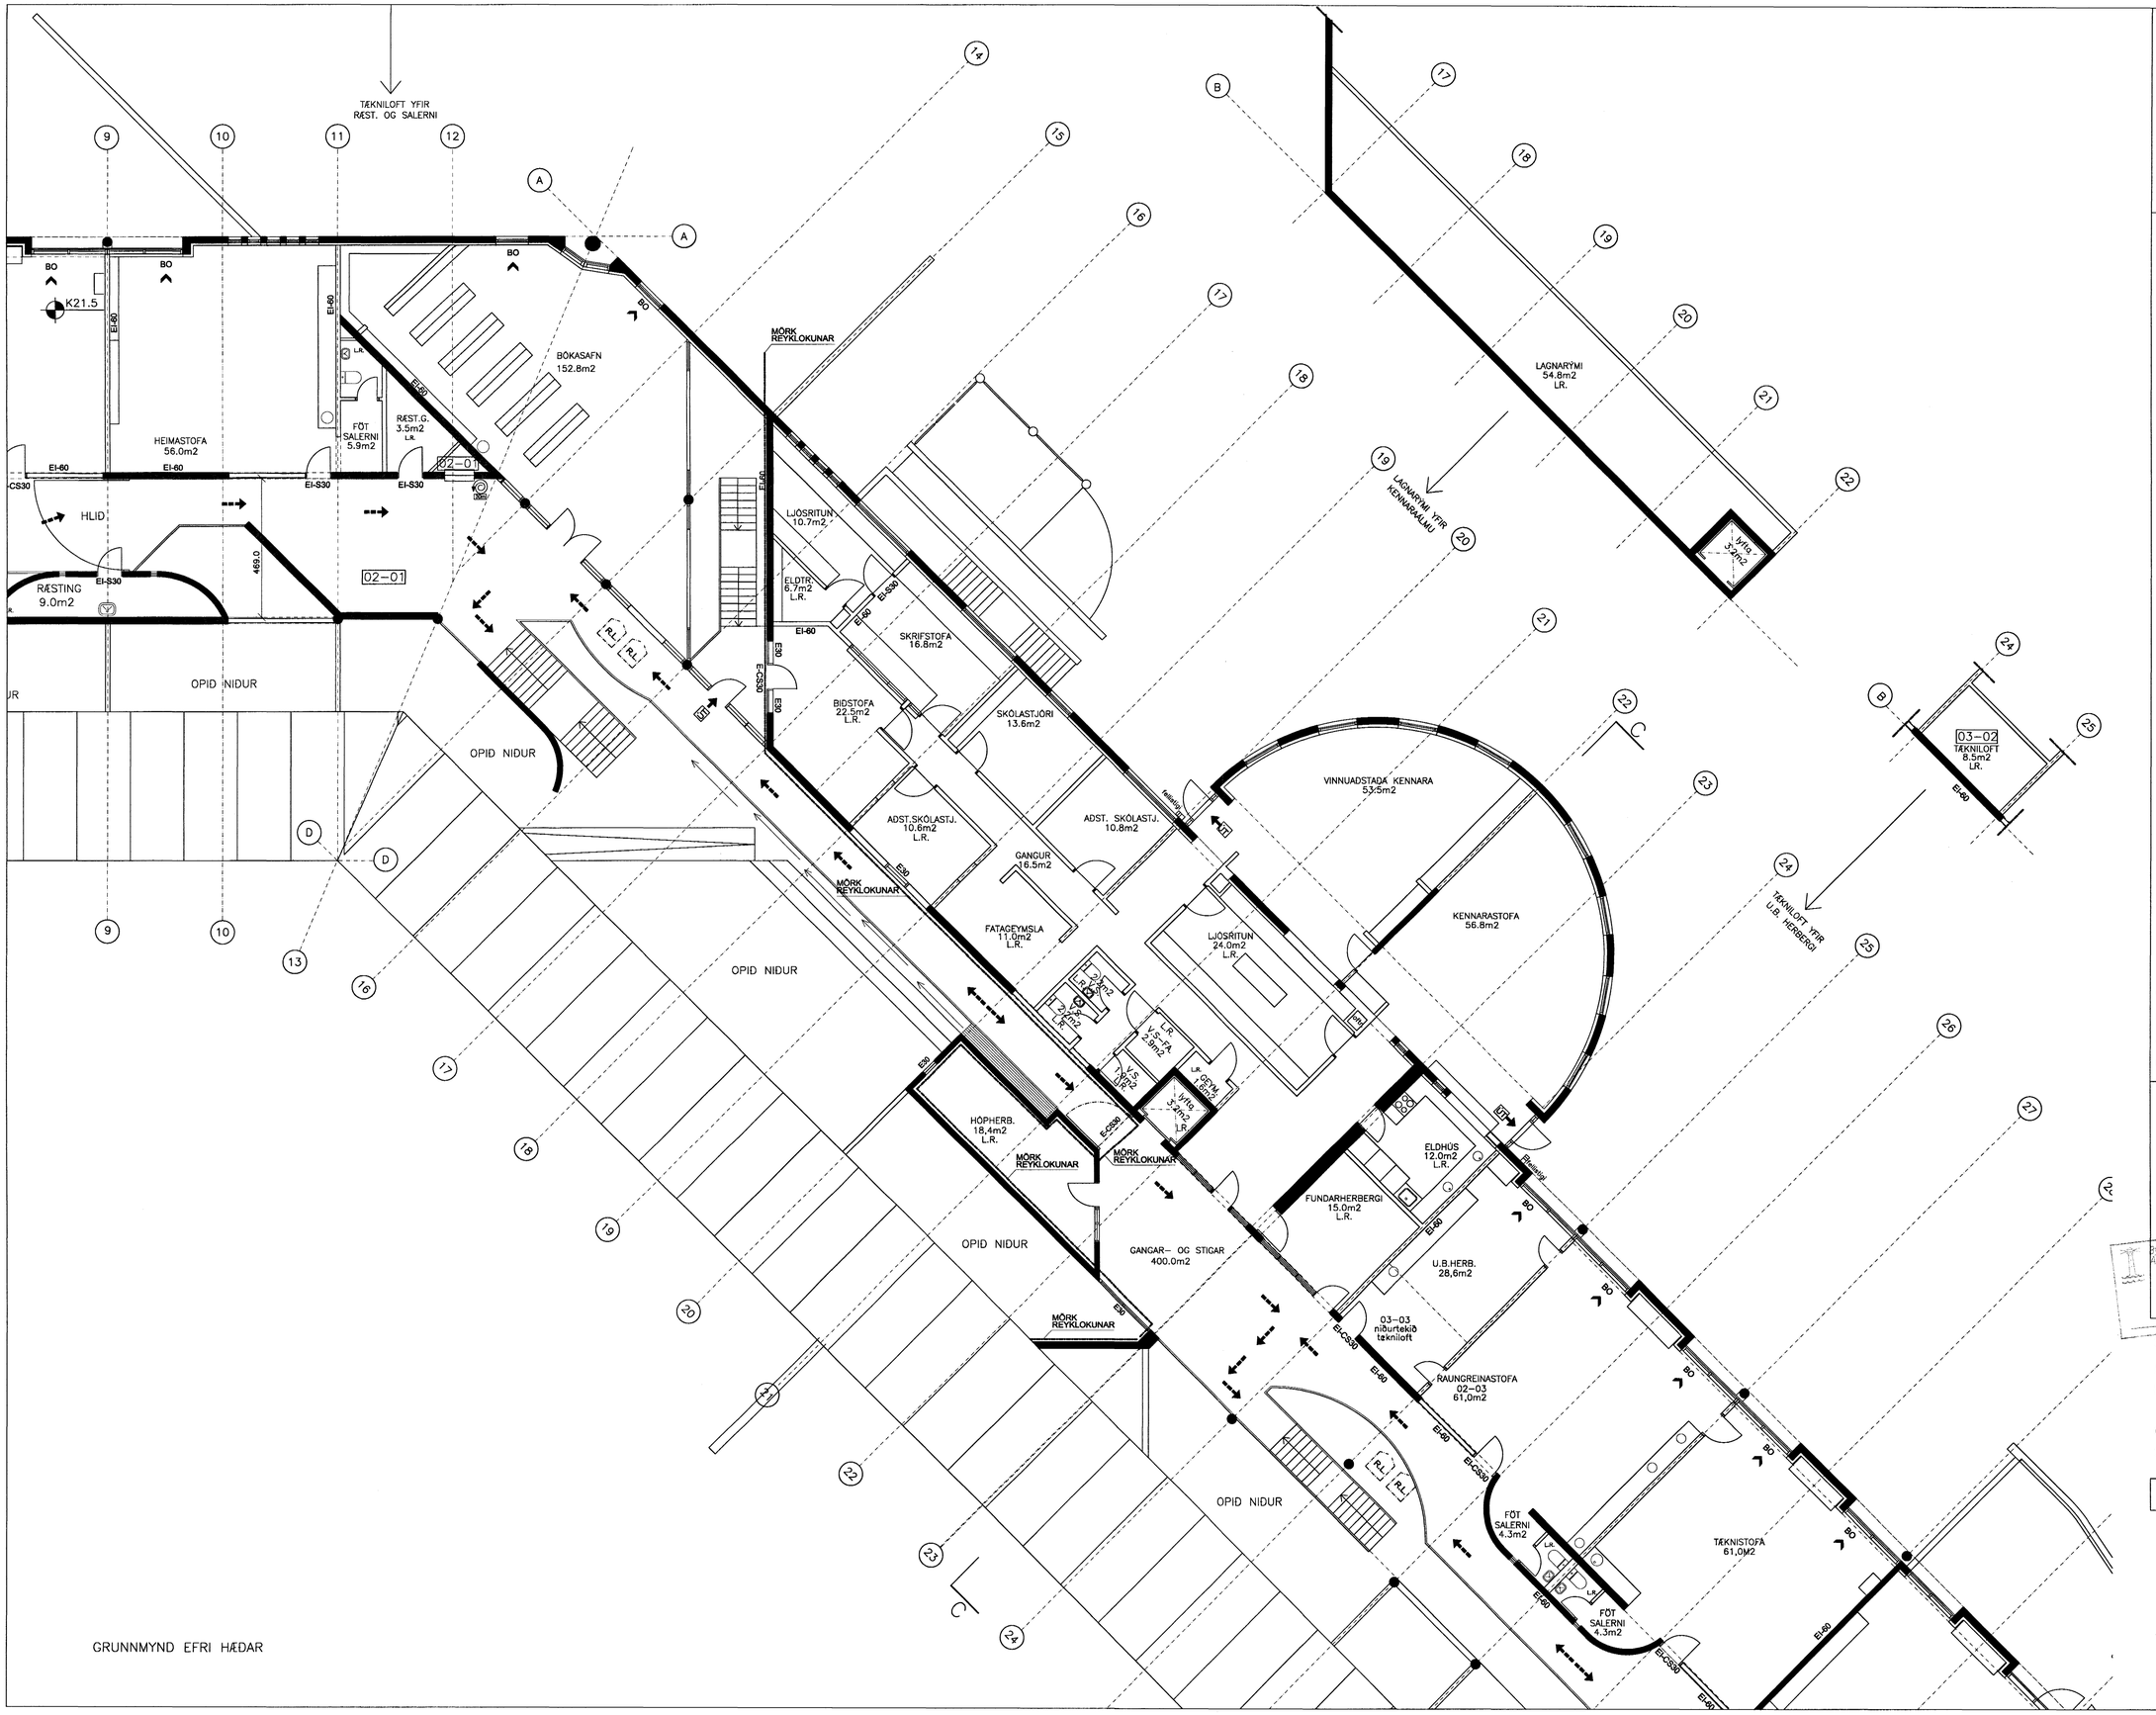

SKÝRINGAR

- Stjórnstöð brunaviðvörunarkerfis
- Útgangur
- Flóttaleið, (lýsing)
- Flóttaleið
- Björgunarop
- Staðsetning brunaslöngu
- Mörk reyklokunar

17/3·03
Slökkvilið höfuðborgarsvæðisins bs.

C:

B: Endurskoðun brunamerkinga

A: 19.02.03

BREYTINGAR: DAGS:

Byggingafulltrúi Hafnarfjarðar
Afgreitt þann
20 MAR 2003

SETBERGSSKÓLI Í HAFNARFIRÐI

HLÍÐARBERGI 2
BRUNAUPPDRÁTTUR

GRUNNM. EFRI HÆÐAR
2 AF 3

VERK:	9817
KVARÐI:	1:100
DAGS:	17.09.00
TEIKN:	LME
SKRÁ:	9817-101-106

ÚTI INNI

ARKITEKTAR

ÞINGHOLTSSTRÆTI 27 101 REYKJAVÍK
SÍMAR 552 7660 & 562 7660 FAX 552 7661
NETFANG uti.inni@centrum.is
VEFFANG www.centrum.is/uti.inni

BALDUR Ó. SVAVARSSON ARKITEKTAR FAÍ
120357-5149

JÓN ÞÓR ÞORVALDSSON ARKITEKTAR FAÍ
021256-7579

A

116