



GRUNNMYND
MKV. 1:50

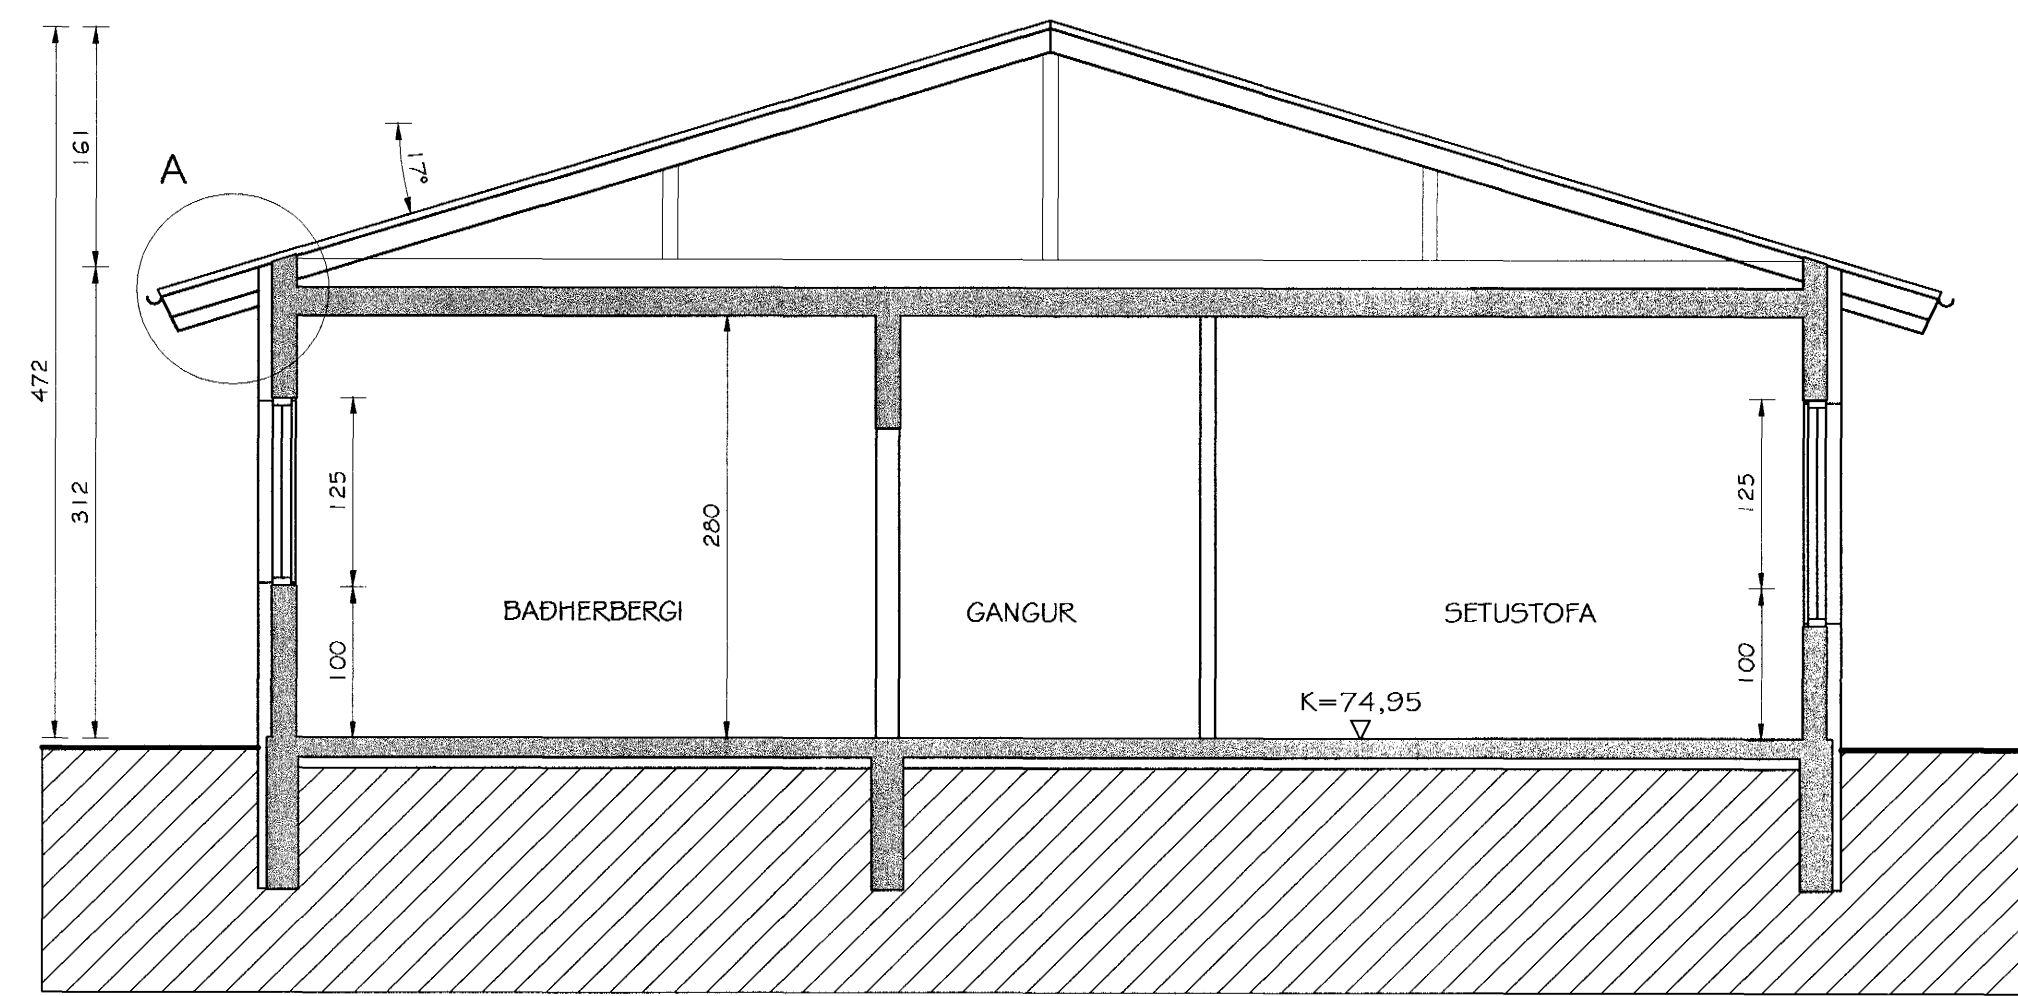

SNID A-A
MKV. 1:50

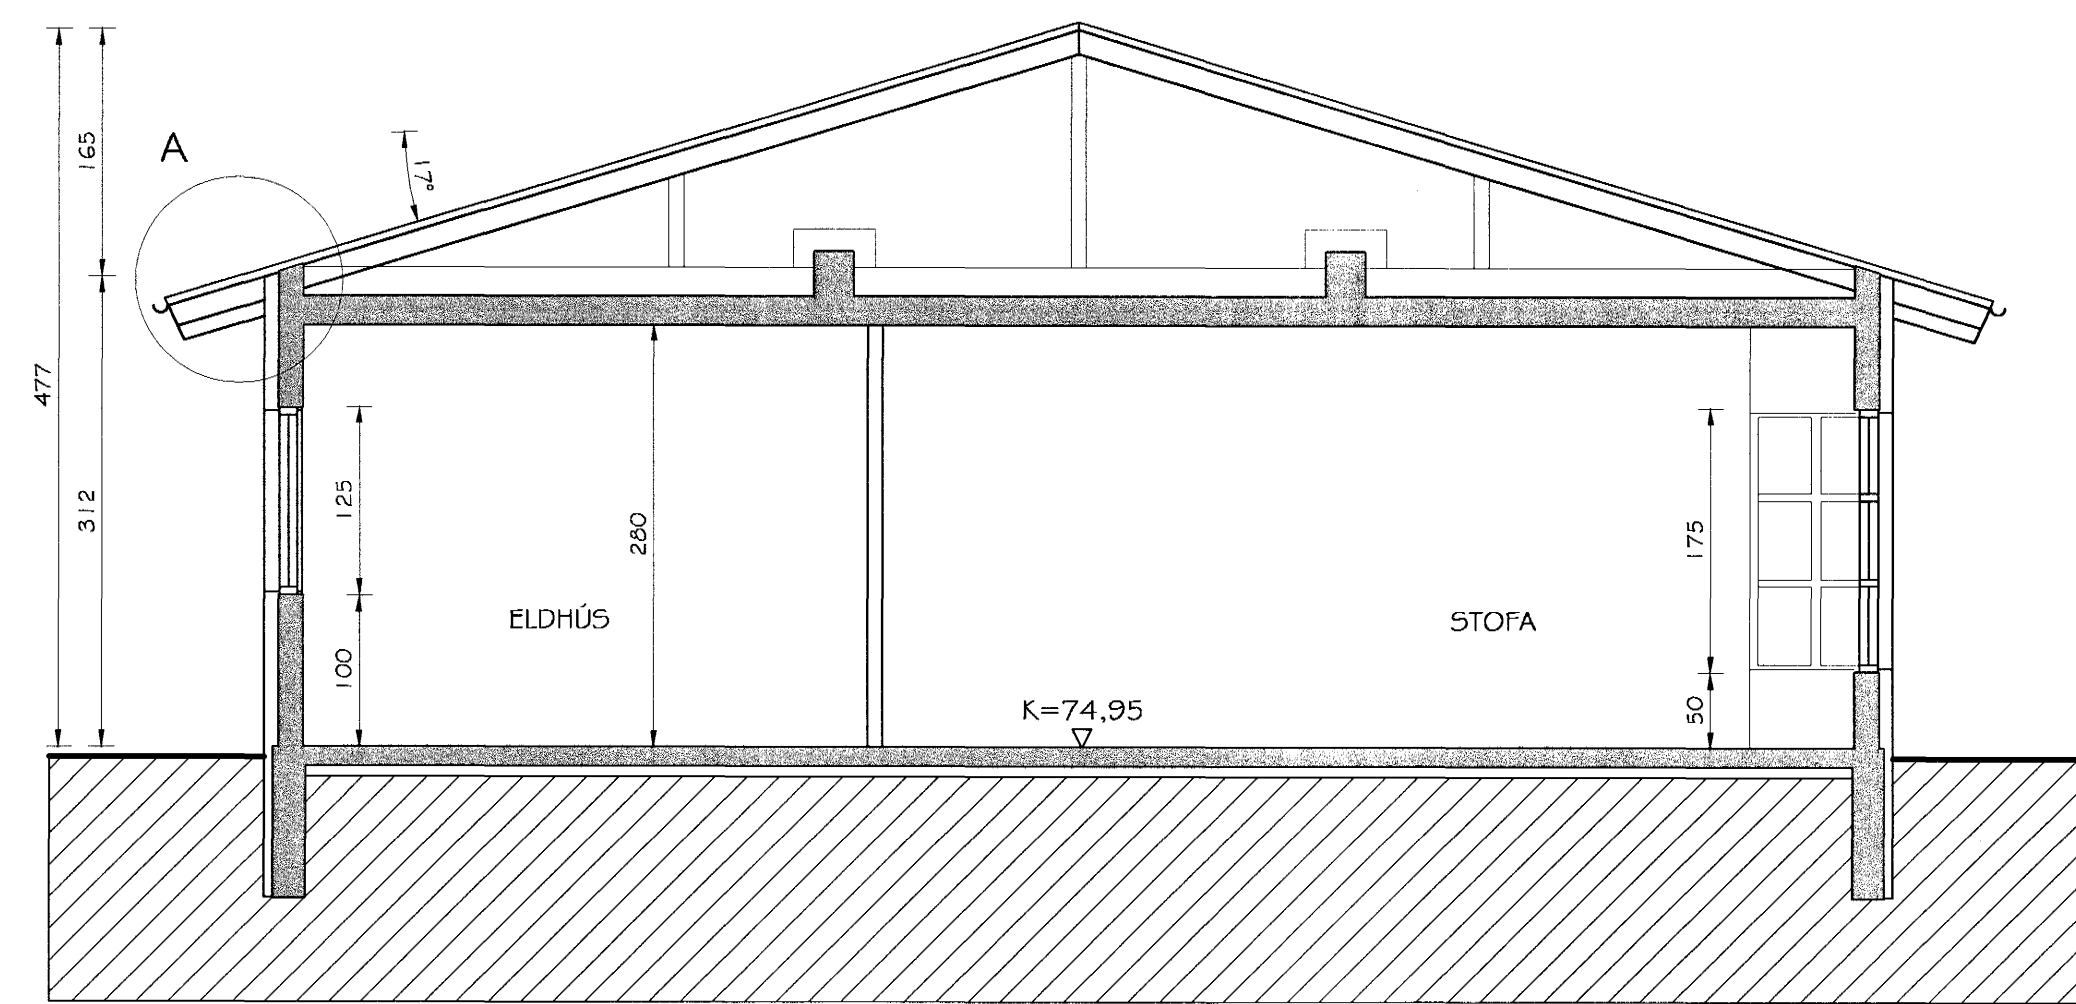

SNID B-B
MKV. 1:50

Byggingafrádráttir Hafnarfjarðar
Afgreitt barn
05. MAÍ 2002

Br. nr.	Dags.	Af.	Breyting
(A)			
(B)			
(C)			
(D)			

TEIKNISTOFAN TORGÍÐ
RÁÐGJÖF - HÖNNUN - EFTIRLIT

ÁRMÚLI 36, 108 REYKJAVÍK, SÍMI 568-8866, FAX 568-8878
Þorsteinn Friðbjósson, Magnús Þ. Guðmundsson,
byggingateknifræðingur, Innanhússarkitekt.
Kt. 211055-5299, Kt. 240654-5559

SVÖLUÁS 38
HAFNARFIRÐI

Teikningarheiti: GRUNNMYND, SNID
MÁLTEIKNING

Dags. 12.07.2002 Kvarði 1:50

Hannað þ.F. Teiknað V.Ó.J. Samþ. *[Signature]*

Verknr. 02-808 Tekn.nr. 201 Breyt.Lr.