


SNID B, 1:10

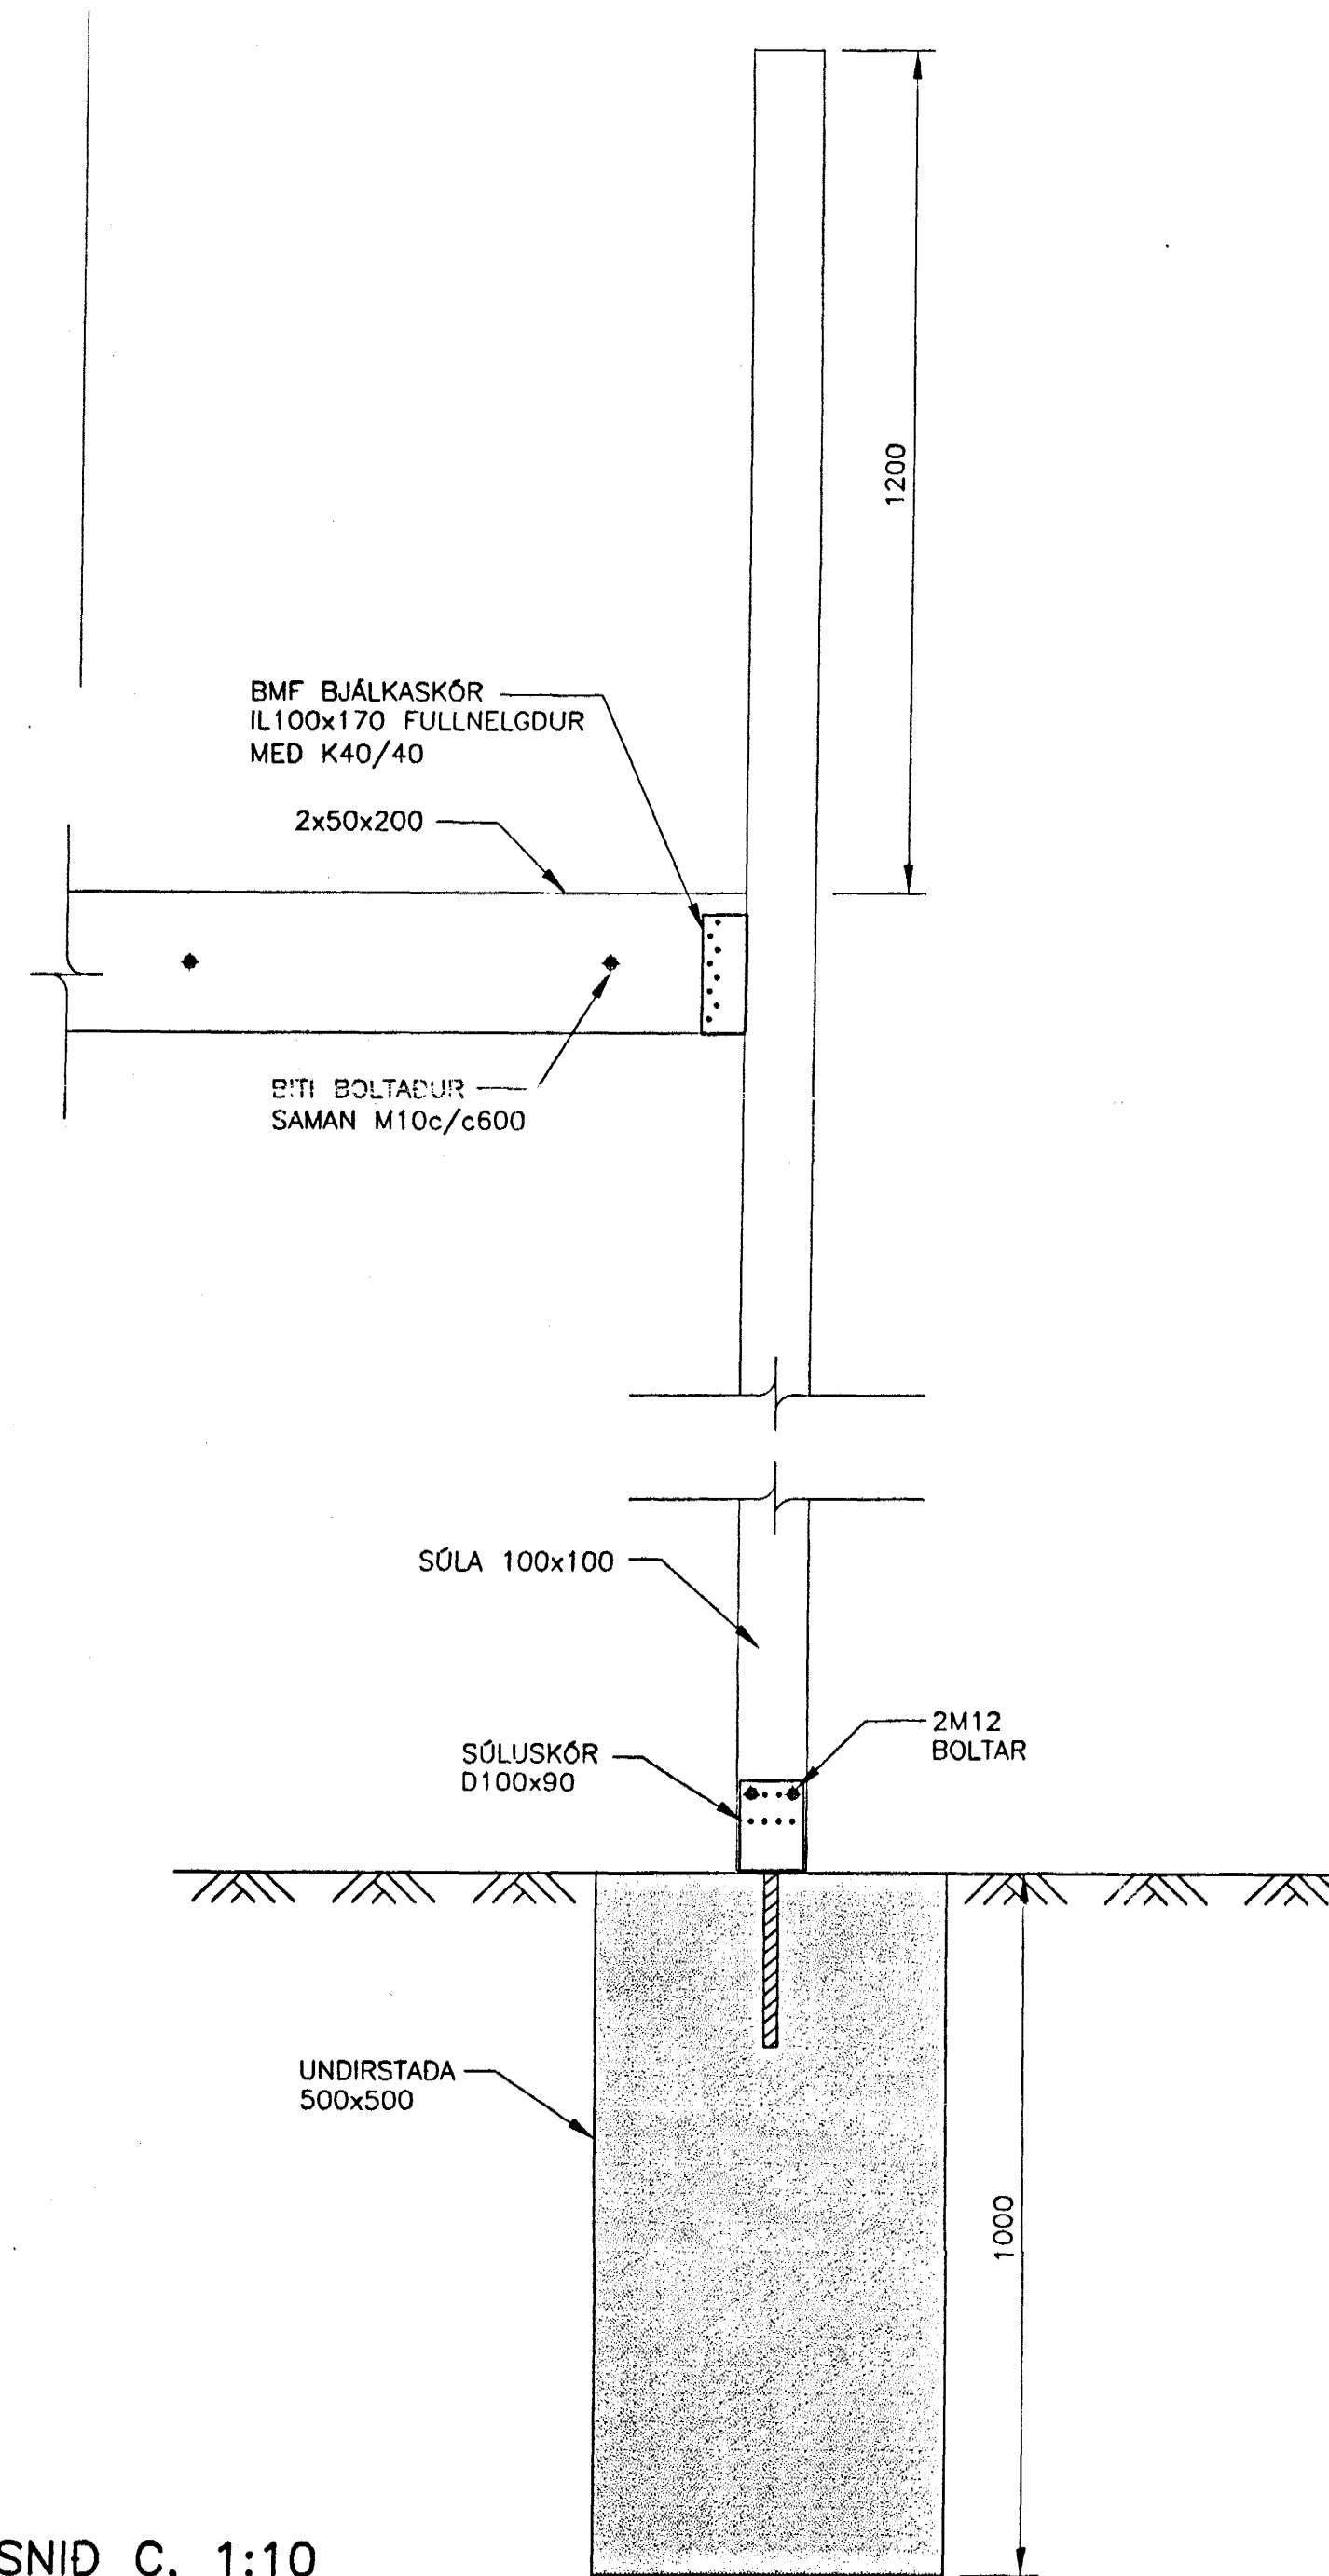

SNID C, 1:10

ÚTGÁFUERILL

NÚMÉR	DAGS	SKYRINGAR	HANNAÐ
B1	26.07.2001	BYGGINGARTEIKNINGAR	ERP

DAGS UNDIRSKRIFTAR: NAFN OG KT. SAMRÆMINGARHÖNNUDAR:

UNDIRSKRIFT SAMRÆMINGARHÖNNUDAR:

SKÝRINGAR:

STEINSTEYPA

STEYPUGÆÐI C25
 BROTBOLSFLOKKUR: >300kg/m³
 SEMENTSMAGN: 0,50
 V/S TALA: 5-10
 ÞYKKLEIKAFLOKKUR, SIGMÁL: PF, 5-10
 LOFTINNIHALD: 6-7%

BENDISTÁL:

STÁLGÆÐI: Ks40
 FJARLÆGD BENDINGAR FRÁ 25mm
 STEYPUFYRIBORDI: 40d
 SKEYTILENGDIR: K10 D=30mm
 ÞVERMÁL BEYGJUHRINGS: K12 D=36mm
 K16 D=96mm


K12c/c200 TÁKNAR 12mm KAMBSTÁL MED 200mm MILLIBILI

FESTINGAR:

SNITTEINAR, HEITGALVANHÓÐADIR 8.8
 ALLAR FESTINGAR SLULU VERA HEITGALVANHÓÐADAR

ÖLL ÖNEFND MÁL ERU Í mm

FRÁGANGUR Á ÞAKI, ÞAKKANTI OG SVALAHANDRIDI
 SÍÁ TEIKNINGAR ARKITEKTS

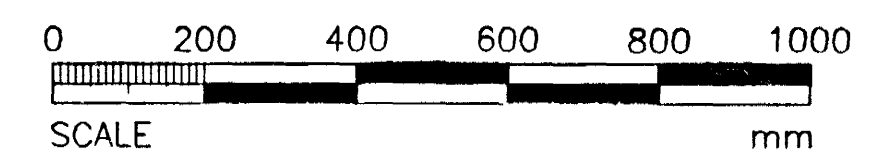

ÖLL AFNOT OG AFRITUN TEIKNINGAR, AD HLUTA EDA HEILD, ER HAD SKRIFLEGGU LEYFI HÖFUNDA.

HÖNNUN

SÍÐUNGLI 1 · 108 REYKJAVÍK · SÍMI: 510 4000 · FAX: 510 4001
 VEFANG: www.honnun.is · NETFANG: honnun@honnun.is

ÁLFASKEID 55
HAFNARFIRDI

HEITI TEIKNINGAR:
BURDARVIRKI:
SÓLSKÁLI
SNID

MÆLI:	TEIKNAR:	SHG	GEYMSLUNÚMÉR:	VNR:
				3.151.208
HANNAÐ:	ERP	YRIFARÐ: <i>aj</i>	MKV: 1:10	NR. TEIKNINGAR:
DAGS UNDIRSKRIFTAR:	NAFN OG KT. HÖNNUDAR:			B102
26/7 '01	HÖNNUN hf	430572-0169		
UNDIRSKRIFT HÖNNUDAR:				ÚTGÁFA: B1