




- Læst málmklæðning
- Þakpappi
- Borðaklæðning
- Sperra 225*50
- kverkarlistar 25*25 (eða útigips 9mm)
- 200mm einangrun með áfastri rakavörn
- Útlistun 25*25
- Gips 13mm sléttsparslað og málað

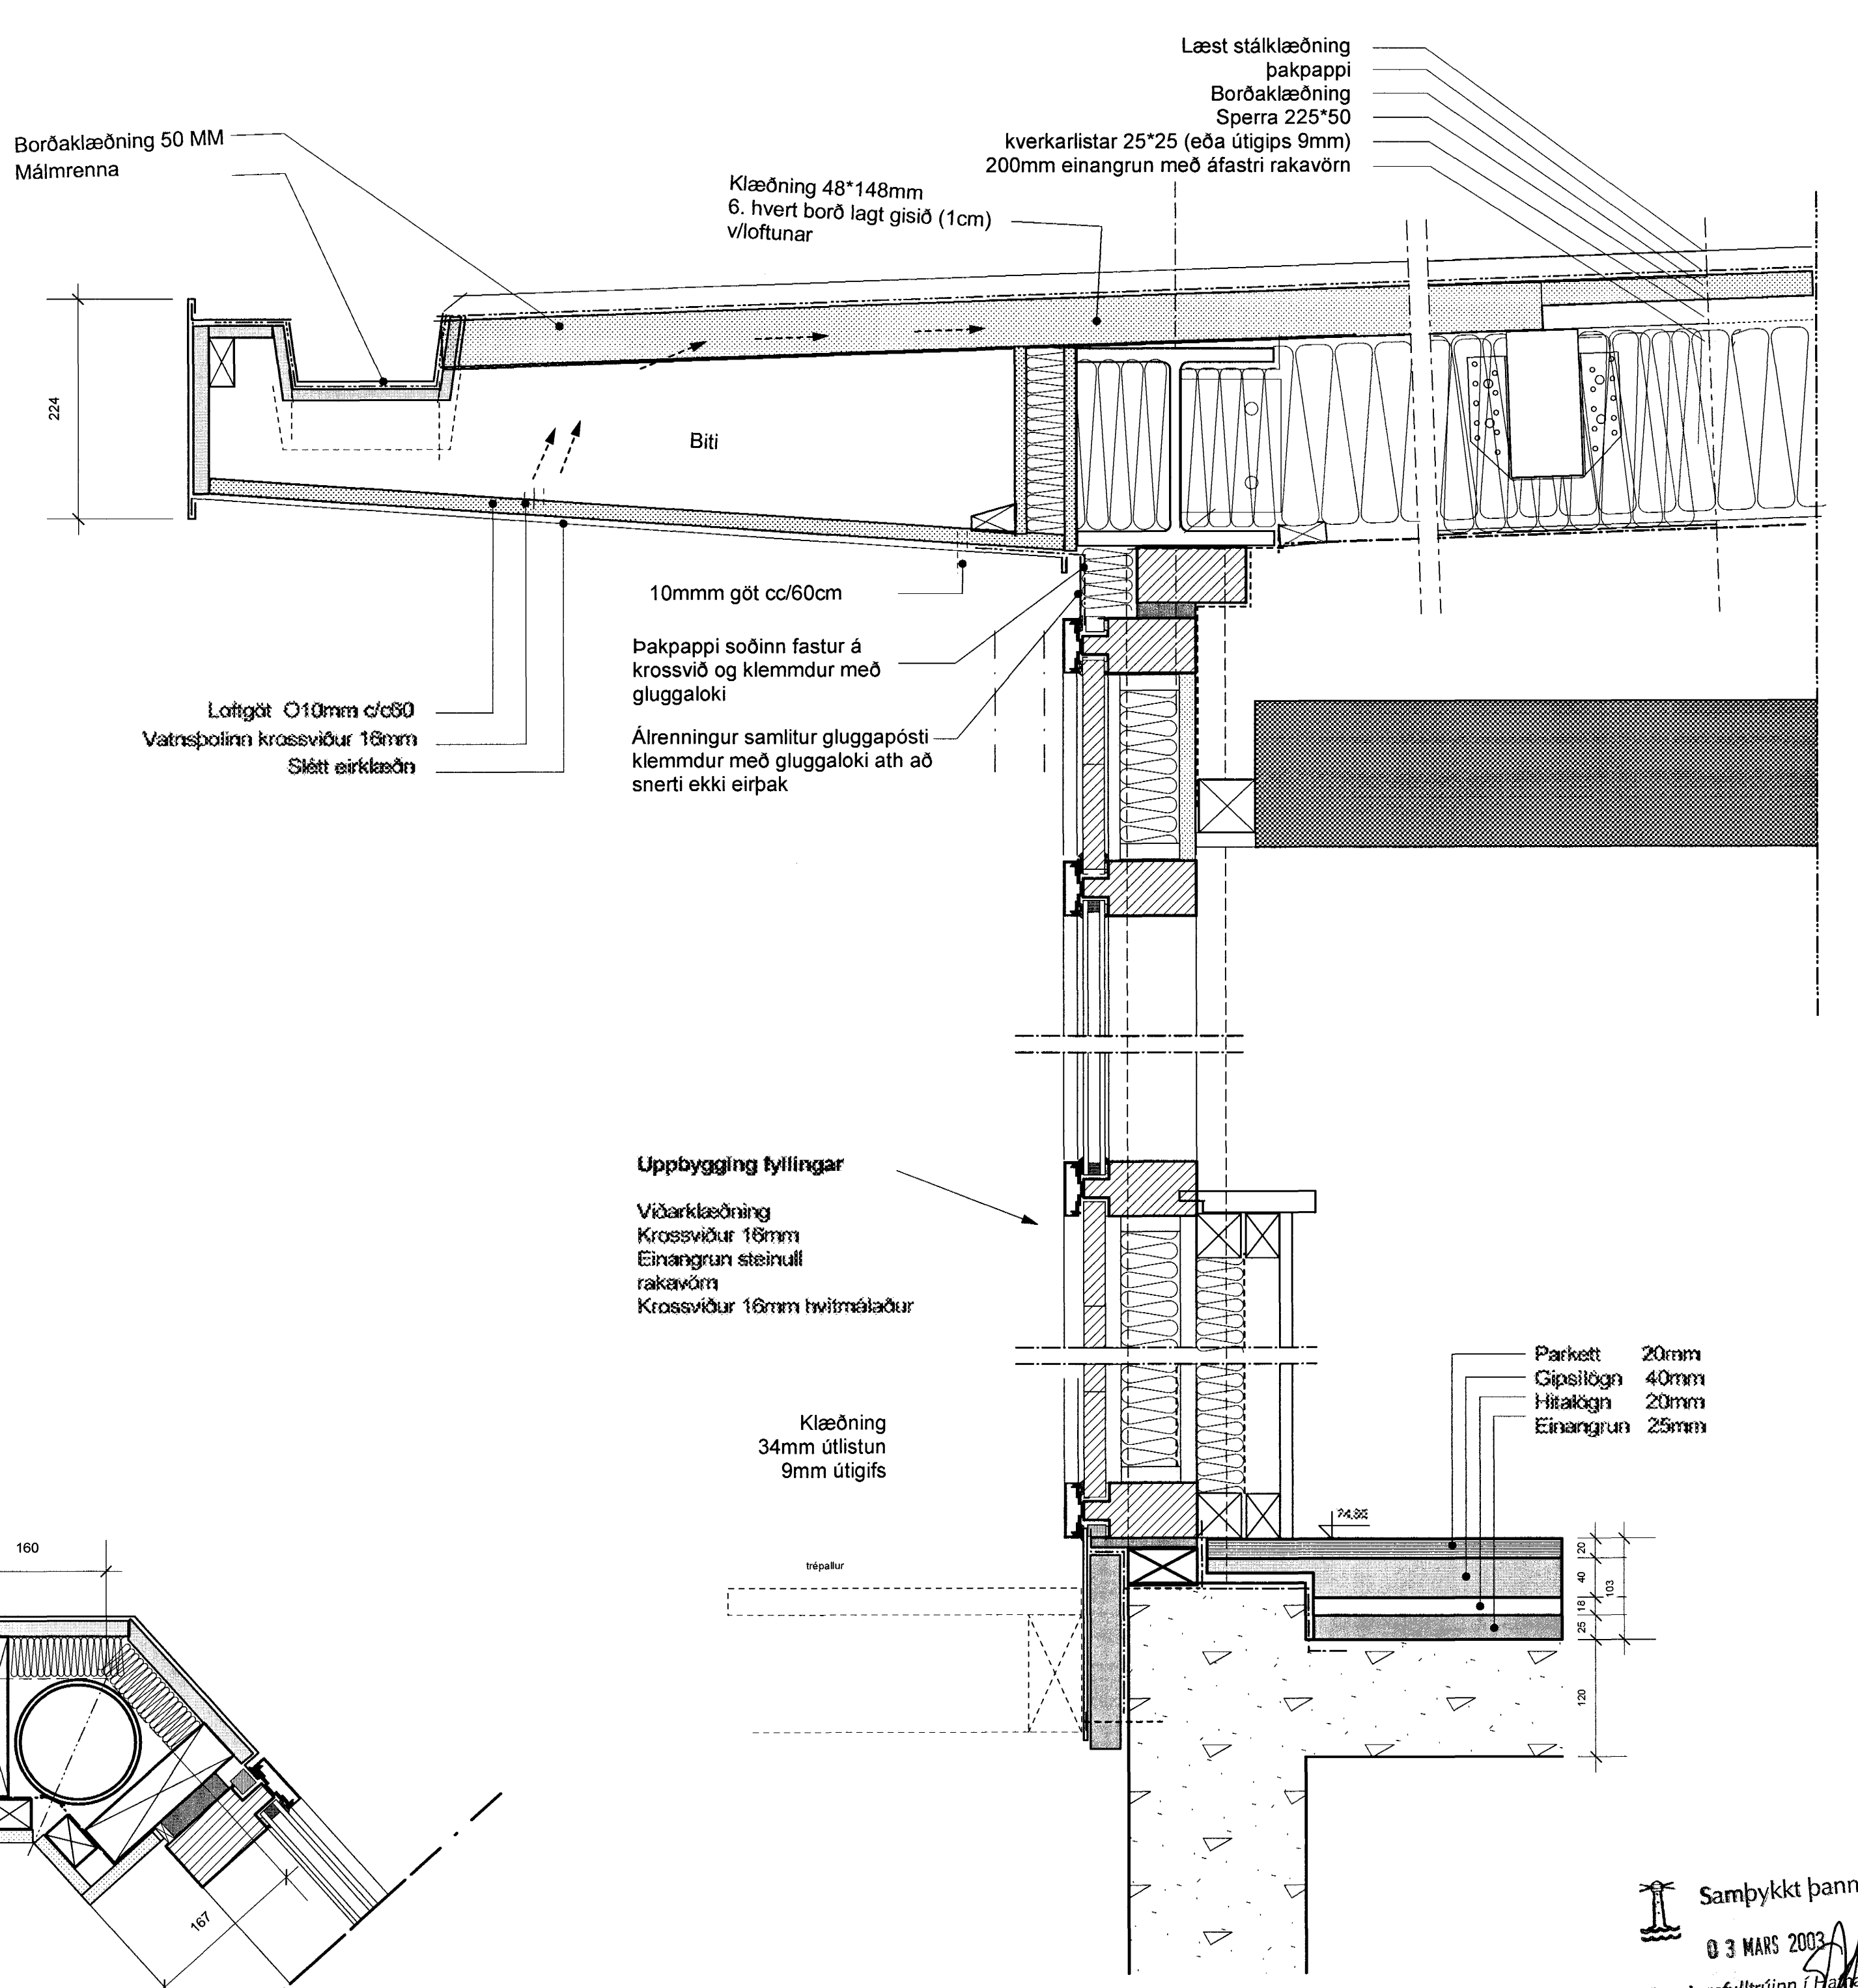

D1
20 02
Lóðrétt snið í glervegg
mkv. 1:5

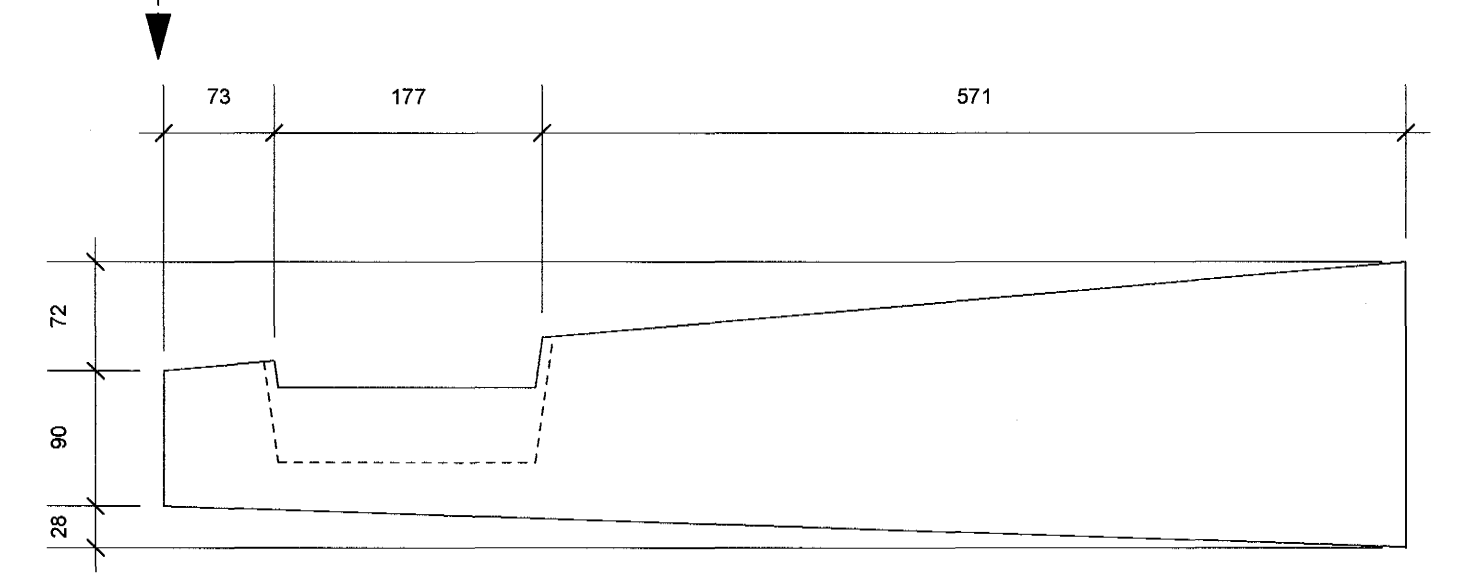

Ath þessi mál eru leiðbeinandi, mál takist á staðnum

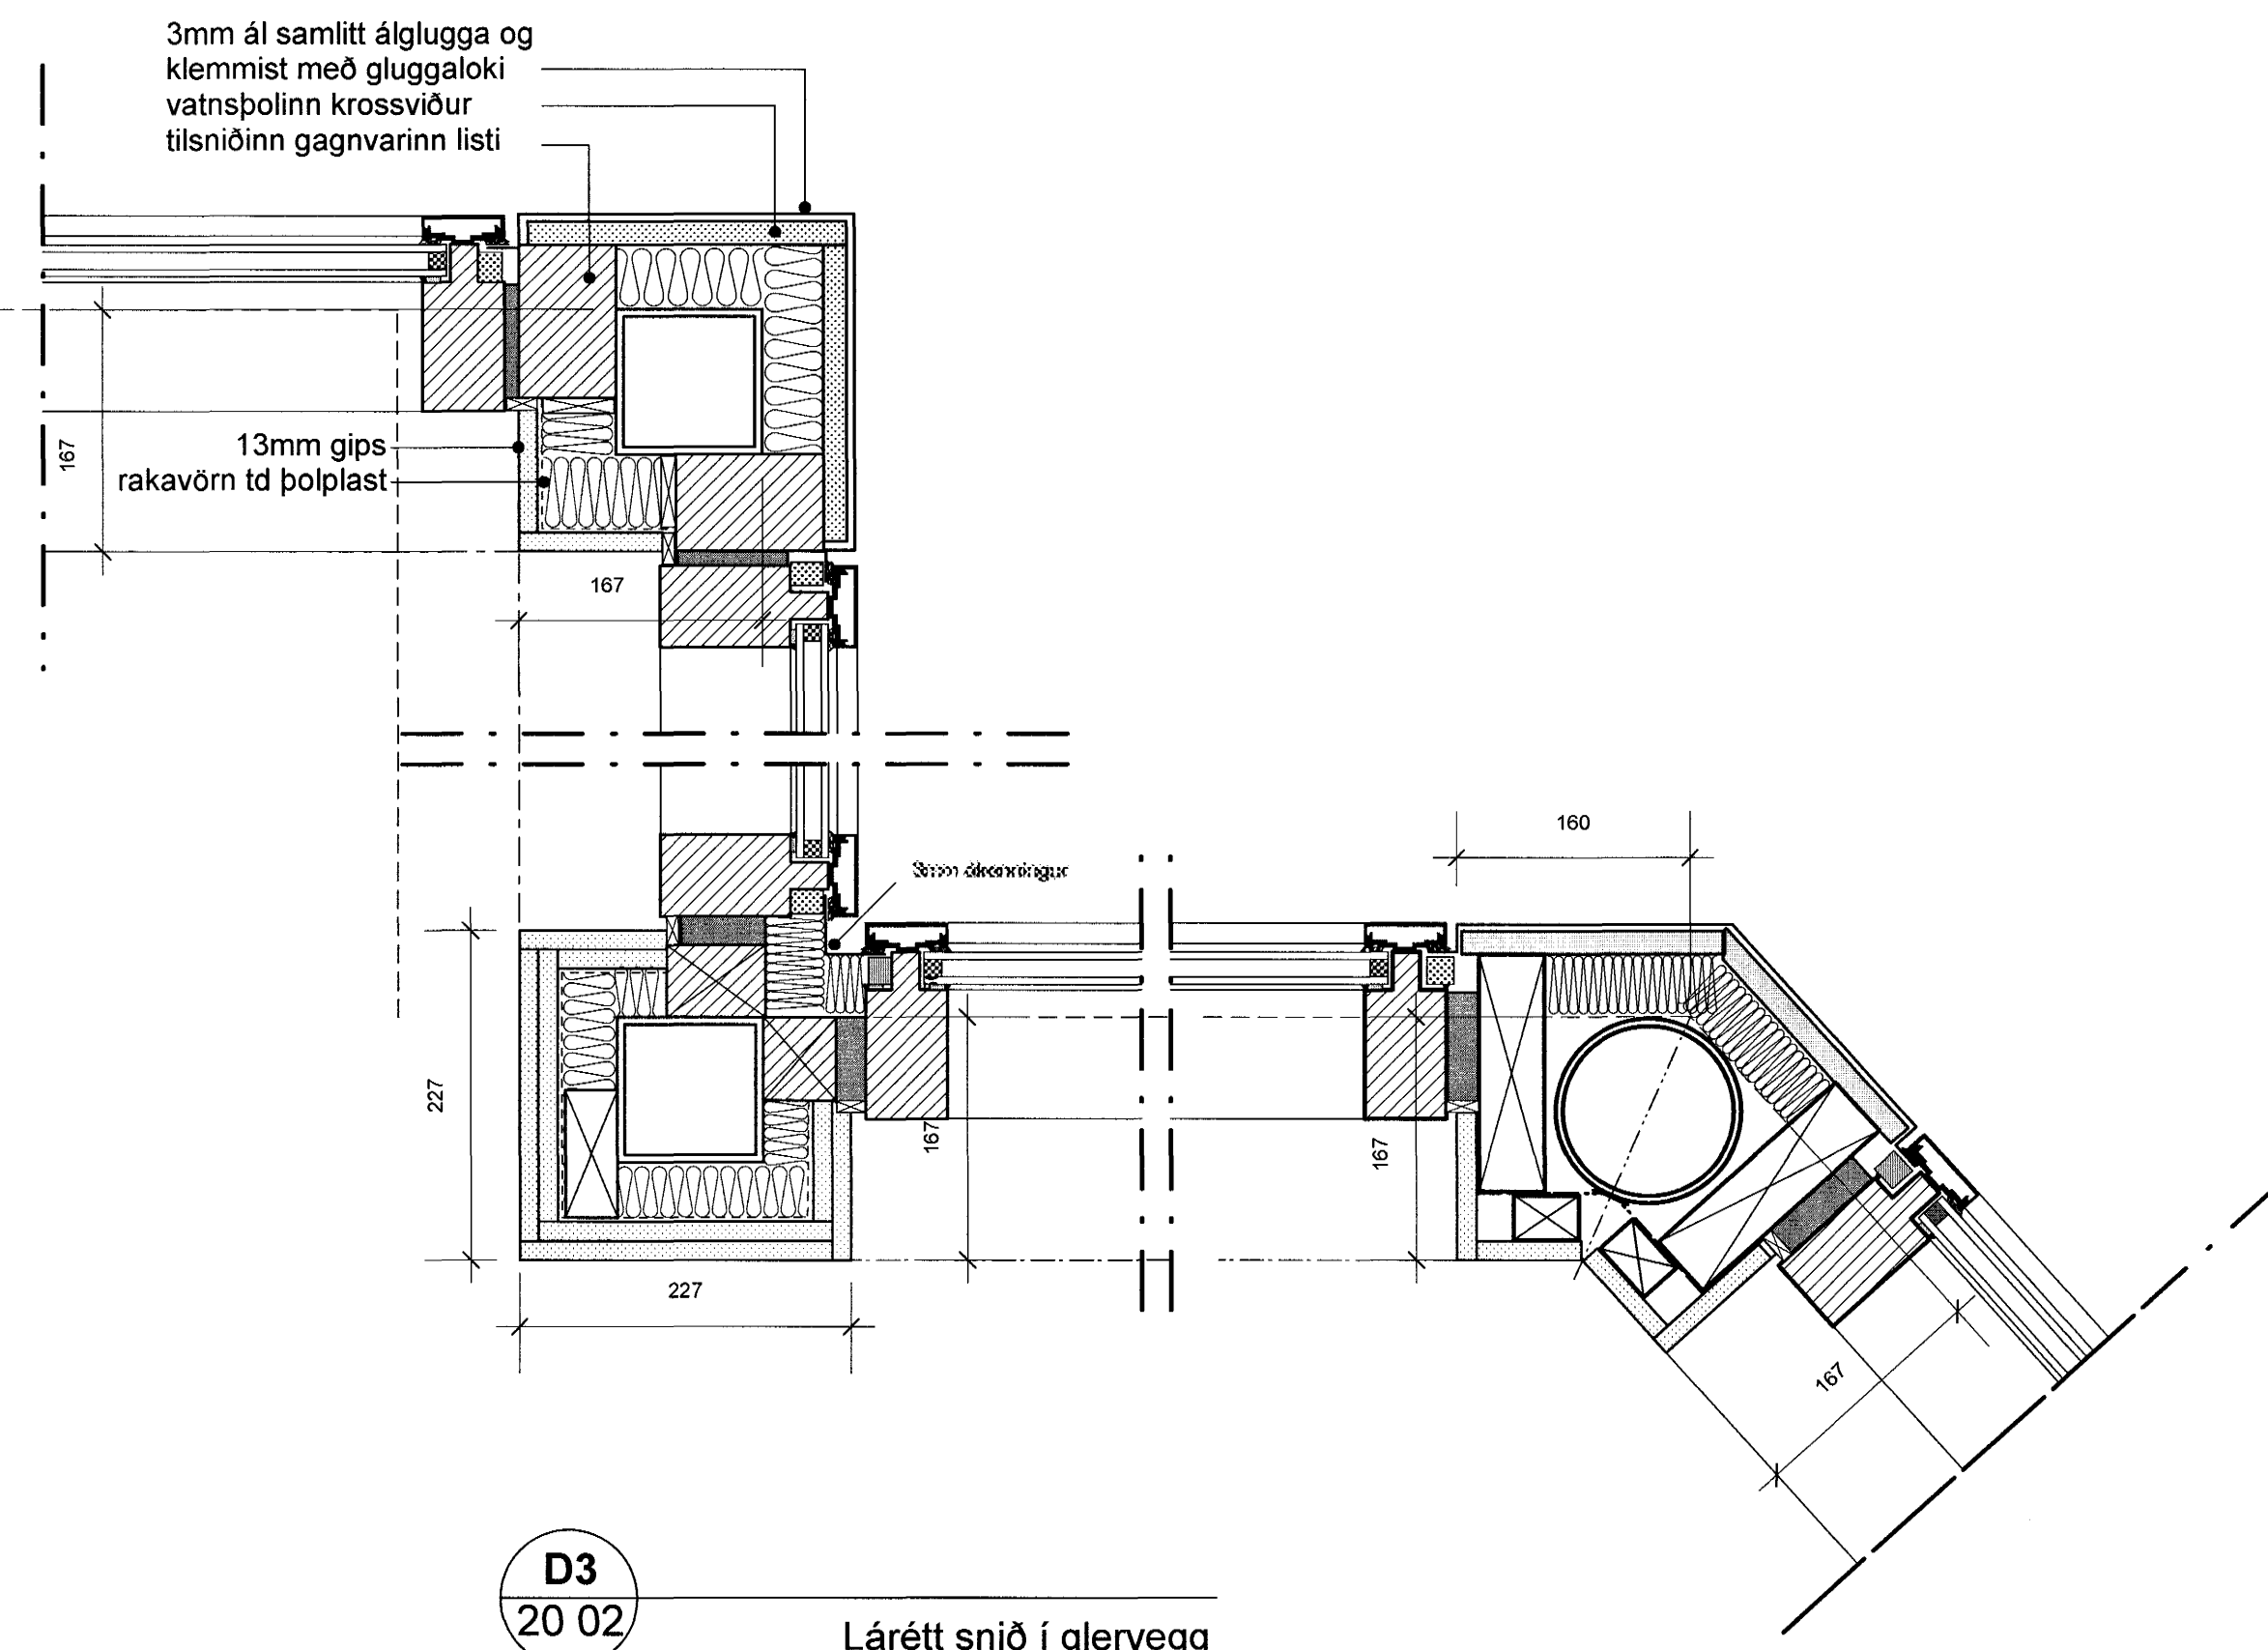

D3
20 02
Lárétt snið í glervegg
mkv. 1:5

D2
20 02
Lóðrétt snið í Trévegg
mkv. 1:5

Sambykkt þann
3 MARS 2003
Byggingafræðingurinn í Hagkerfi
Fh. Sigurbjartur Halldórsson

| | | | | | | | |
|------------|------------------|-------|--------|-----------|------------|----------|------------|
| Dags. | Breyting | Tekin | Útgáfa | Verkhelti | SVÓLUÁS 44 | Verk nr. | Mkv. |
| xx.xx.xxxx | xxxxxxxxxxxxxxxx | xx | x | | Deili | 0116 | 1:5 |
| | | | | | | GÖS | Dags. |
| | | | | | | | 18.08.2001 |
| | | | | | | 40-00 | Útgáfa |

Arkitektar Skógarhlíð
Skógarhlíð 18 101 Reykjavík
Sími: 551 1010 Fax: 562 0588
Heimasíða: www.arkitektur.is

Artun arkitekta: *Sigurbjartur Halldórsson*
018157-2335