


V1 HLIÐARMYND
- 1:50

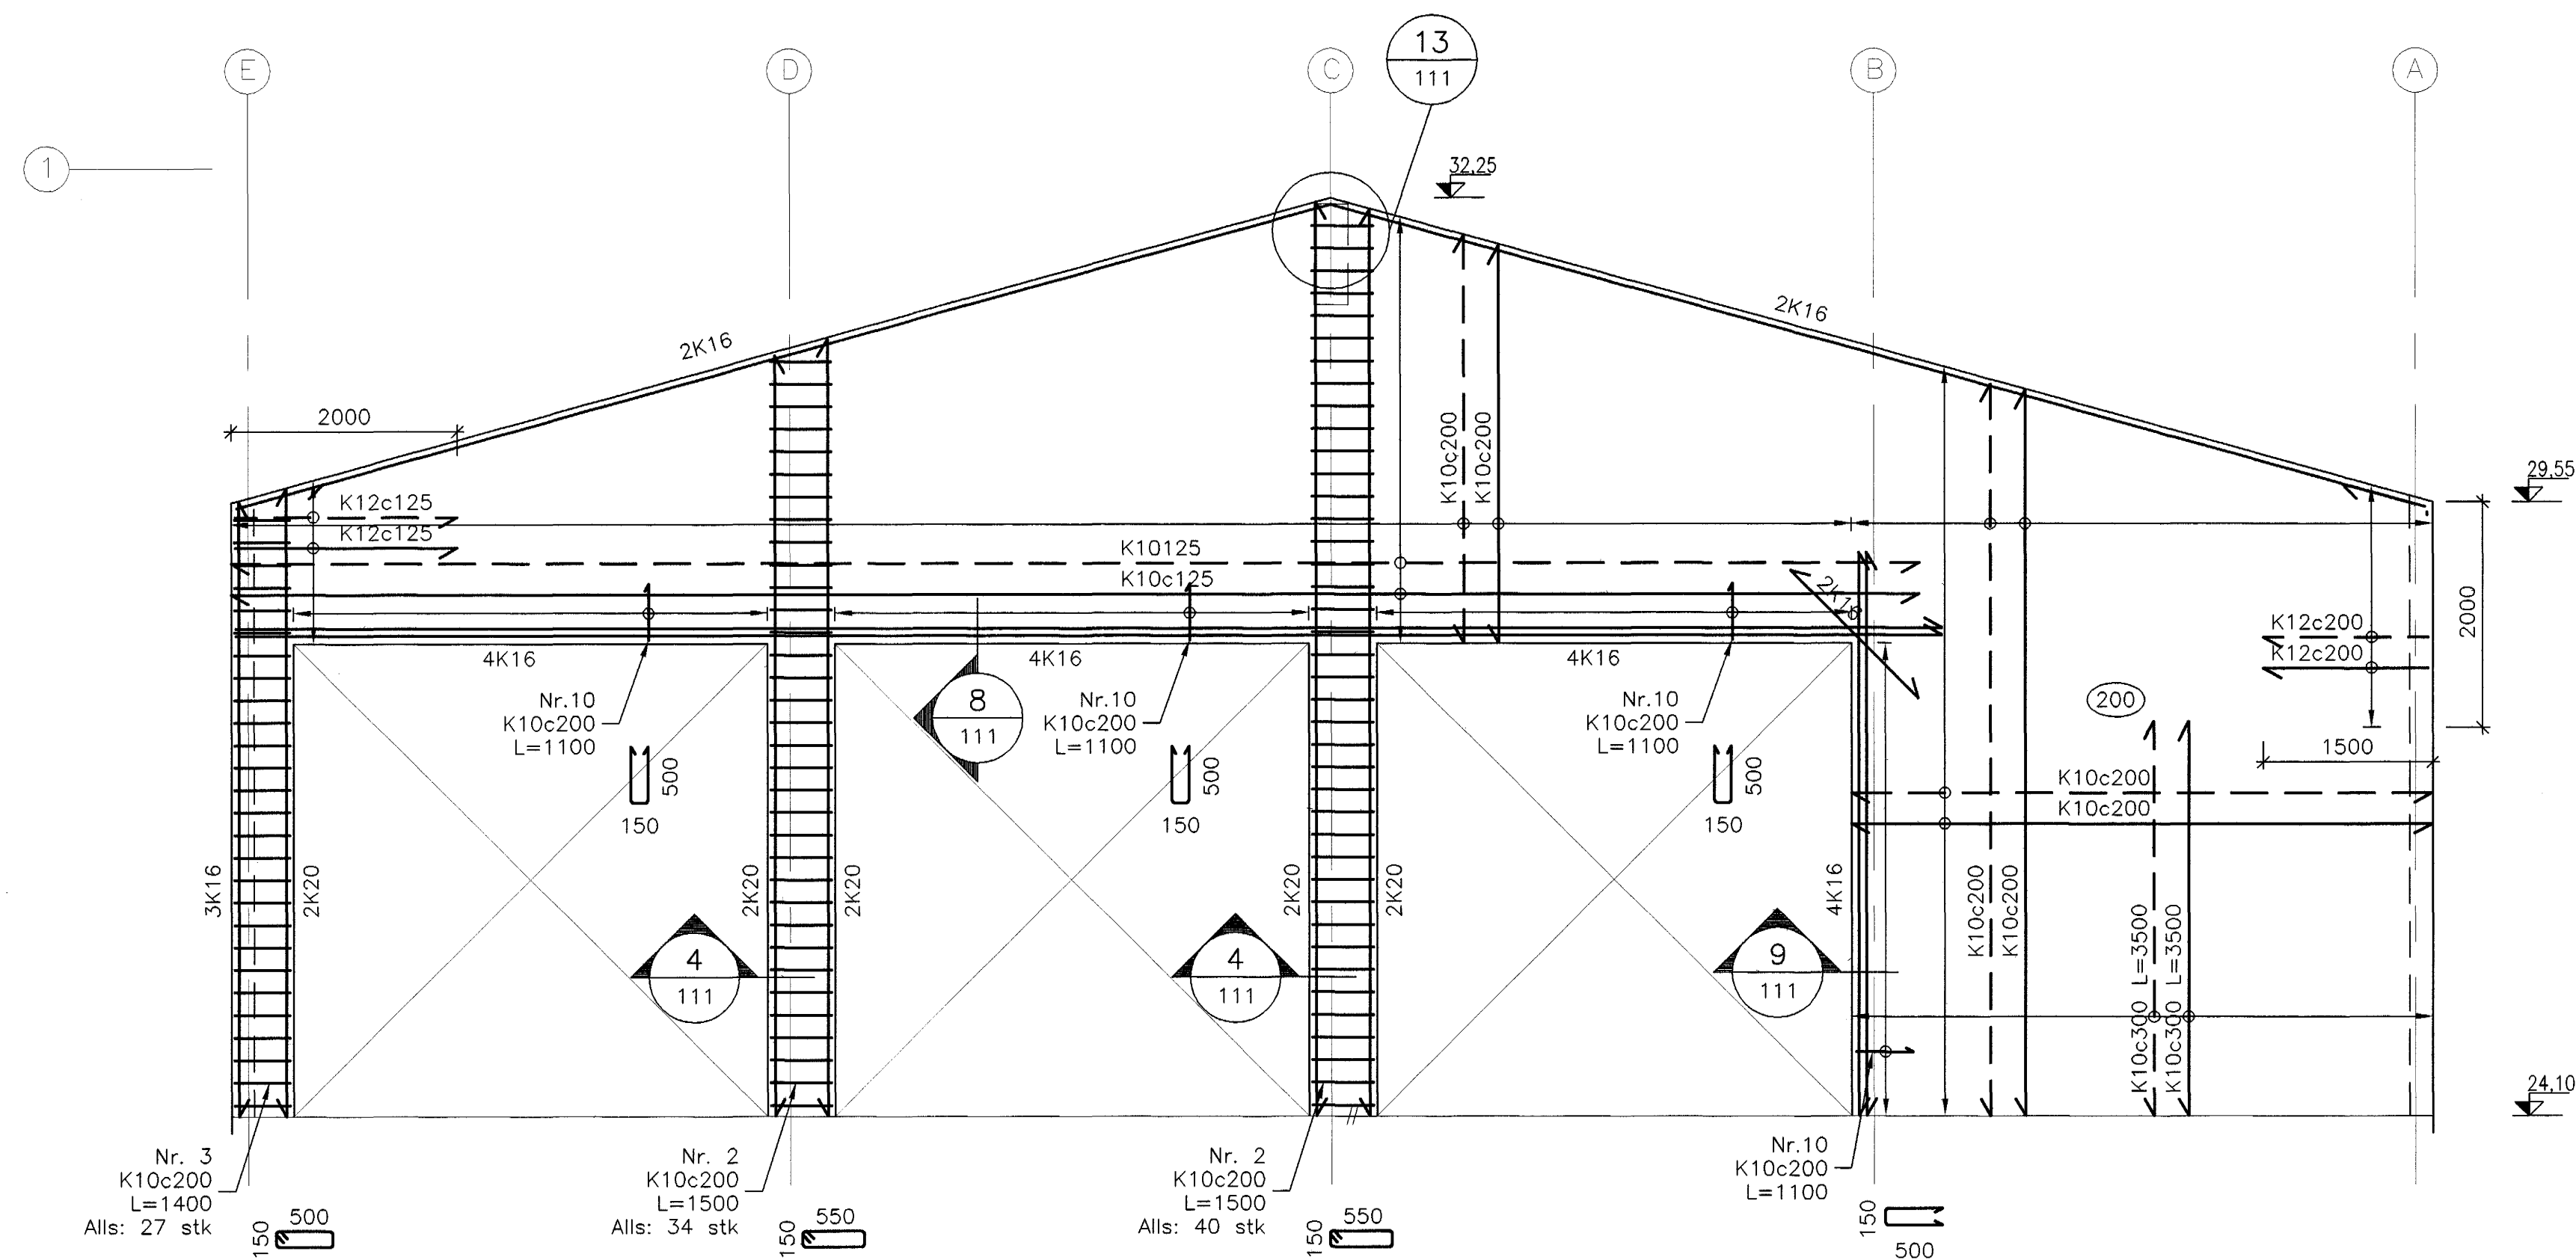

V2 HLIÐARMYND
- 1:50

SKÝRINGAR:

Almennar skýringar sjá teikningu B-000
Snið í vegg, sjá teikningu B-111

Byggingafráttíð Hafnarfjarðar
Afgreitt þann
25 FEB. 2003

Áritun samræmingarhönnuðar:

U. Silagsson 211256-4519

ÖT.	DAGS.	EDU. BREYTINGAR	TEIKNAD	YFIRF.	SAMP.	HANNAÐ:	DeL
						TEIKNAD:	DeL/SI
						YFIRFARID:	PG
						SAMPYKKT:	
						KVARDI:	1:50
SAMP.:	<i>Vald</i>	210259-2529	FRUMSTÆRD BLADS A1 -	BLADSTÆRD A3, MINNKUN 1:2		SKRÁARHEITI:	B-121

FJARHITUN H/F
VERKFRÆÐISTOFA

BORGARTÚNI 17 - 105 REYKJAVÍK
SÍMI 562 8955 - FAX 562 8950
NETFANG: fjarhitun@fjarhitun.is
VEFSÍÐA: www.fjarhitun.is
KENNITALA: 700186-1649

GJÓTUHRAUN 1, HAFNARFIRÐI
Búðarvirki
Veggir V1 - V2
Hliðarmynd
DAGS: 13.02.03 VERK NR.: 5225 TEIKN.NR.: B-121