


V3 HLIDARMYND
- 1:50

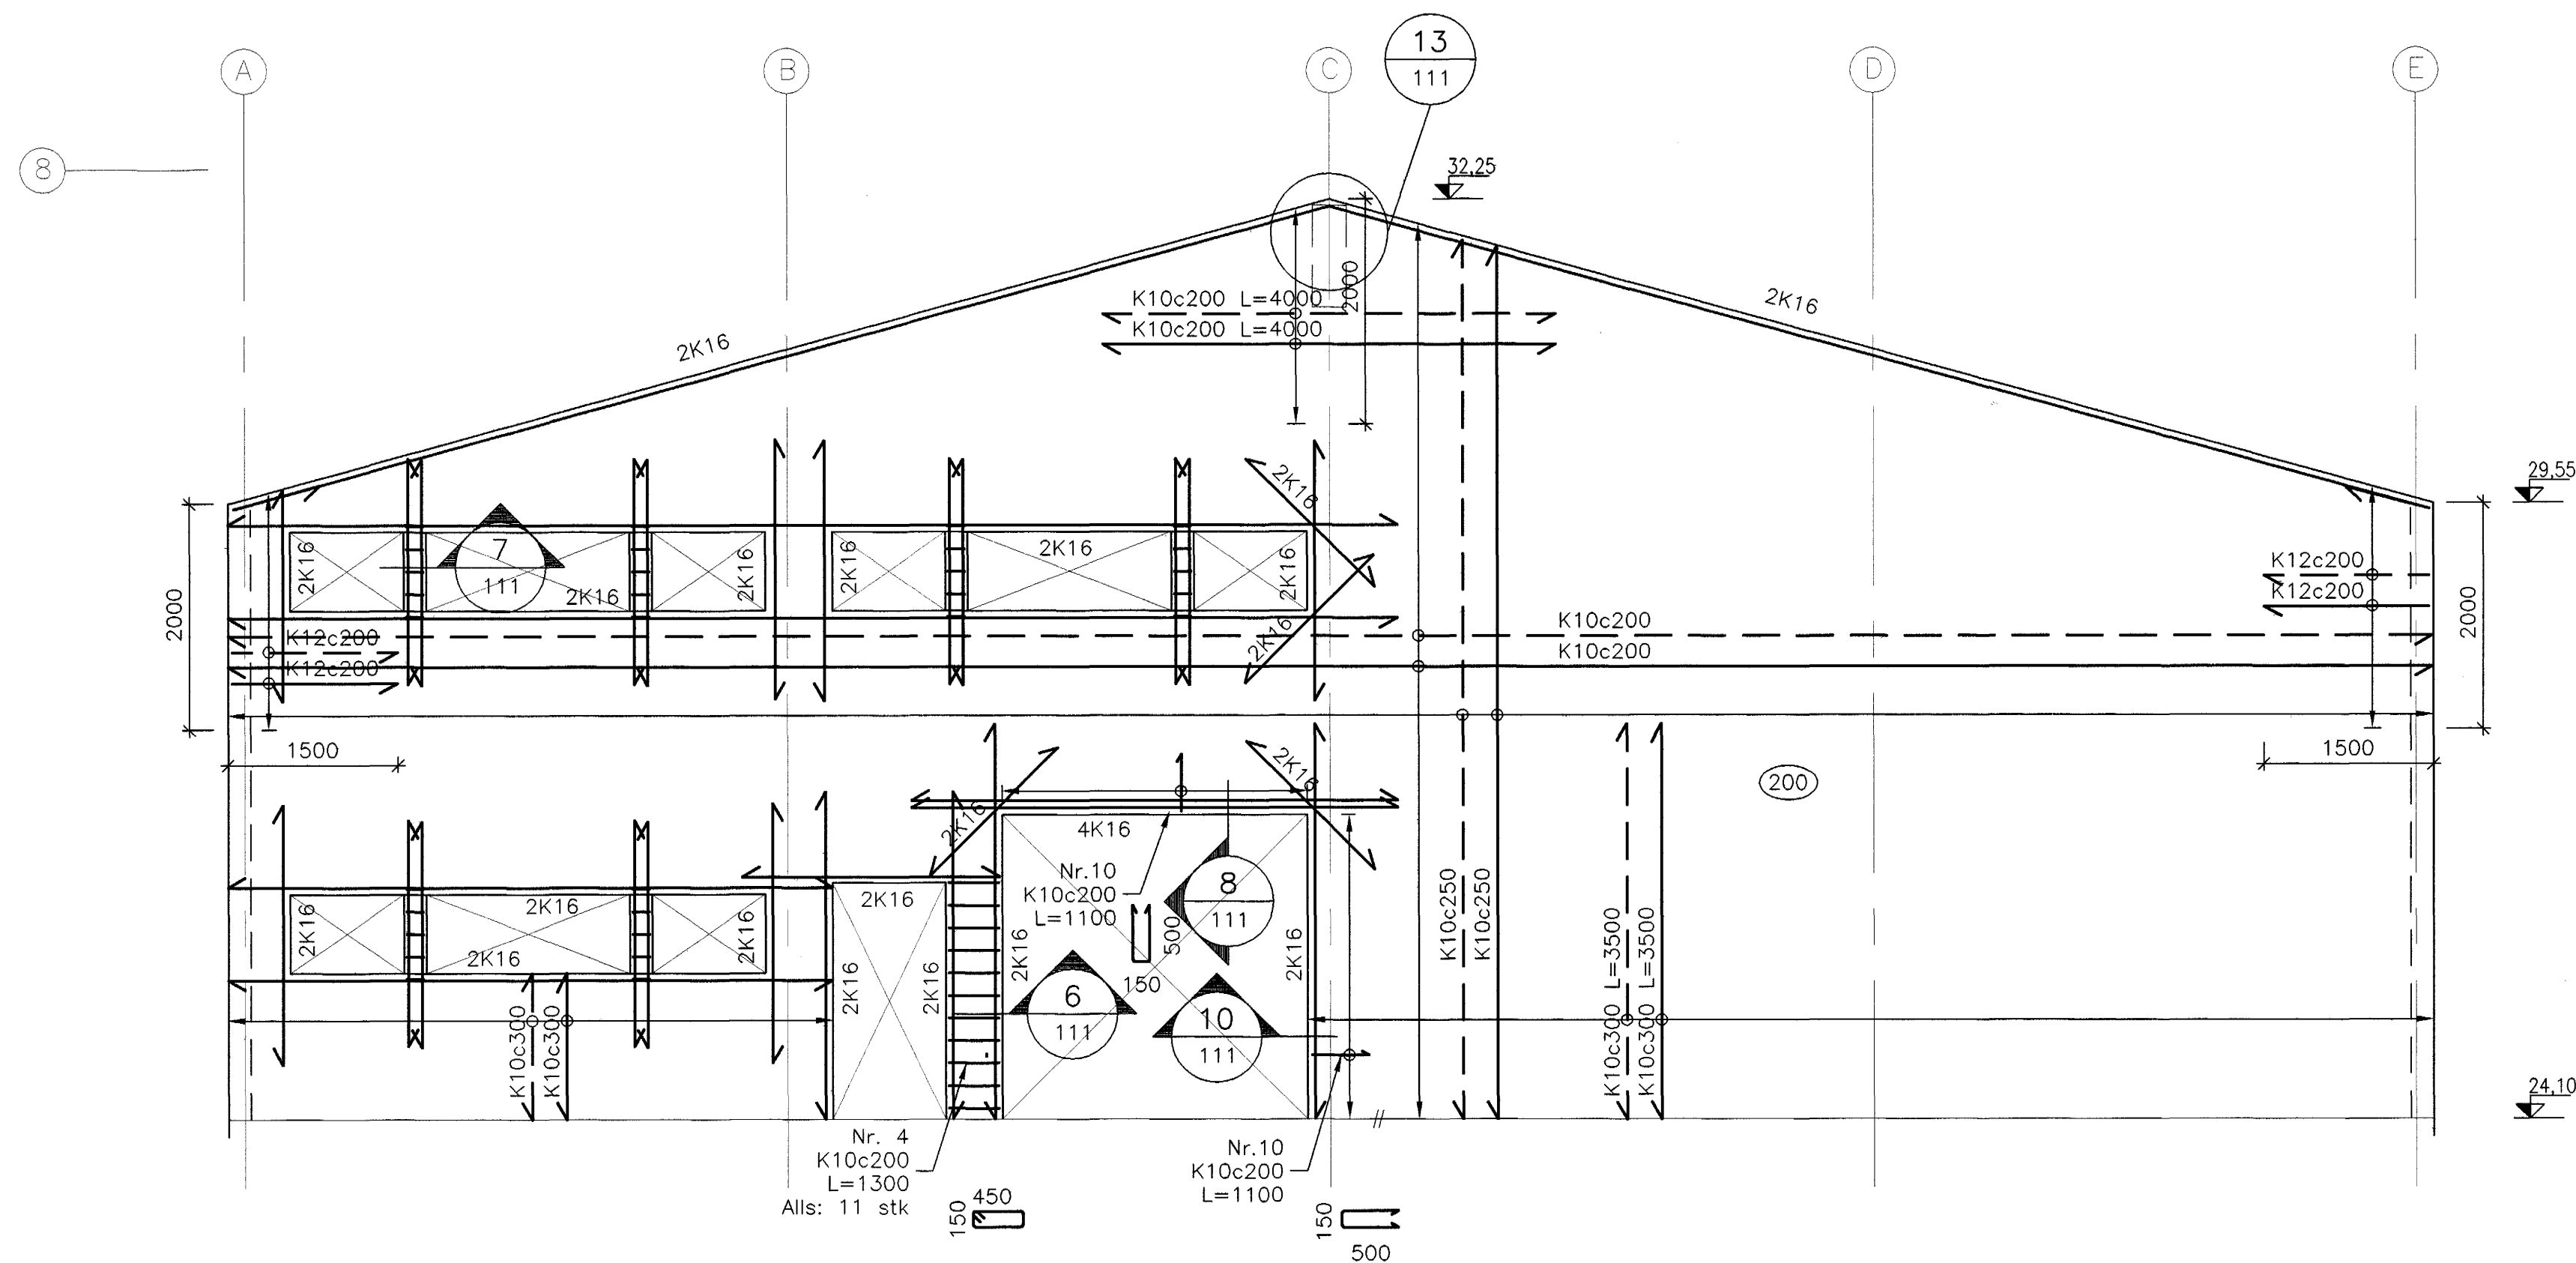

V4 HLIDARMYND
- 1:50

SKÝRINGAR:

Almennar skýringar sjá teikningu B-000
Snið í vegg, sjá teikningu B-111

ÓTG.	DAGS.	EDLI BREYTINGAR	TEIKNAD	YFIRF.	SAMP.	HANNAÐ:	DeL
						TEIKNAD:	DeL/SI
						YFIRFARID:	PG
						SAMPYKKT:	
						KVARDI:	1:50
						SKRÁARHEITI:	B-121
SAMP:	<i>Ólafur Þorvaldsson</i>	210259-2529	FRUMSTÆRD BLADS A1 -	BLADSTÆRD A3, MINNKUN 1:2			

FJARHITUN hf
VERKFRÆÐISTOFA

BORGARTÚNI 17 - 105 REYKJAVÍK
SÍMI 562 8955 - FAX 562 8950
NETFANG: fjarhitun@fjarhitun.is
VEFSÍÐA: www.fjarhitun.is
KENNITALA: 700186-1649

Áritun samræmingarhönnuðar:

Ólafur Þorvaldsson 211256-4619

GJÓTUHRAUN 1, HAFNARFIRÐI

Burðarvirki
Veggir V3 - V4
Hliðarmynd

DAGS.: 13.02.'03 VERK NR.: 5225 TEIKN.NR.: B-122

