



— Kennisnið frárennslislagna (SV) við brunn (BR)
— 1:20

— Kennisnið frárennslislagna—Þversnið í skurð
— 1:10

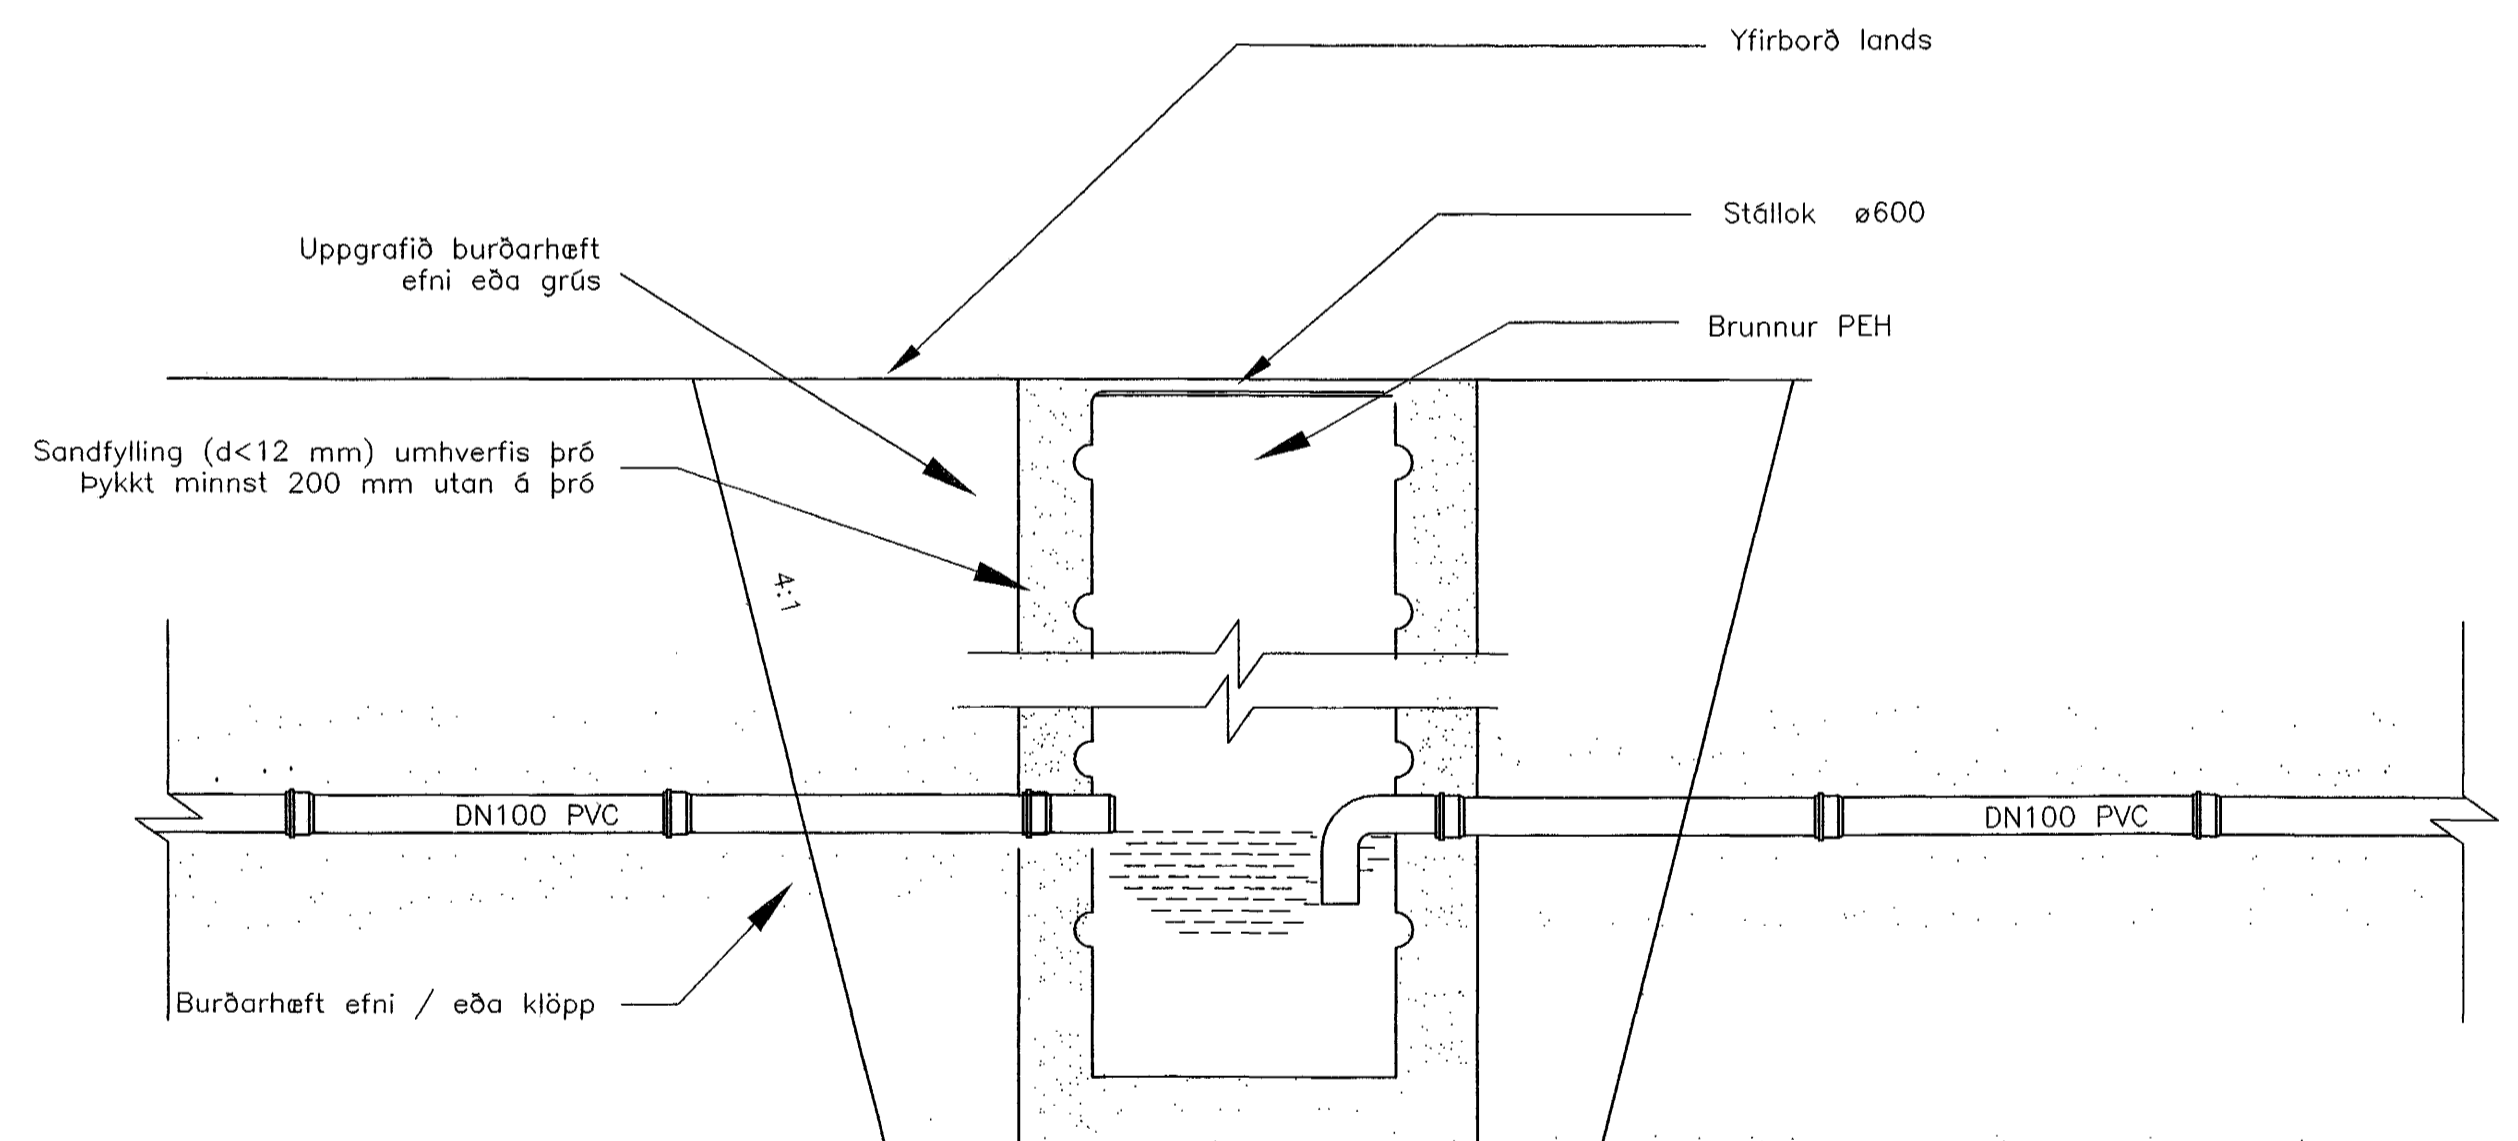

— Kennisnið frárennslislagna (RV) við brunn (BR)
— 1:20

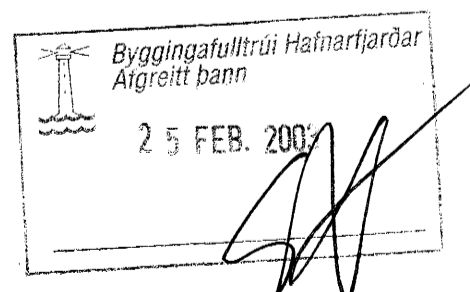

Áritun samræmingarhönnuðar:
Lt. S. S. S. 211256-4519

ÓTG.	DAGS.	EDLI BREYTINGAR	TEIKNAD	YFIRF.	SAMP.	HANNAÐ: JMG	TEIKNAD: JMG	YFIRFARID: PG	SAMPYKKT: —	KVARDI: —	SKRÁARHEITI: F-011
SAMP.: <i>[Signature]</i> 210259-2529						FRUMSTÆRD BLADS A1 — BLADSTÆRD A3, MINNKUN 1:2					

FJARHITUN H/F
VERKFRÆÐISTOFA
BORGARTÚNI 17 — 105 REYKJAVÍK
SÍMI 562 8955 — FAX 562 8950
NETFANG: fjarhitun@fjarhitun.is
VEFSÍÐA: www.fjarhitun.is
KENNITALA: 700186-1649

GJÓTUHRAUN 1, HAFNARFIRDI
Frárennsliskerfi
Grunnlaginir
Snið
DAGS: 13.02.03 VERK NR.: 5225 TEIKN.NR.: F-011