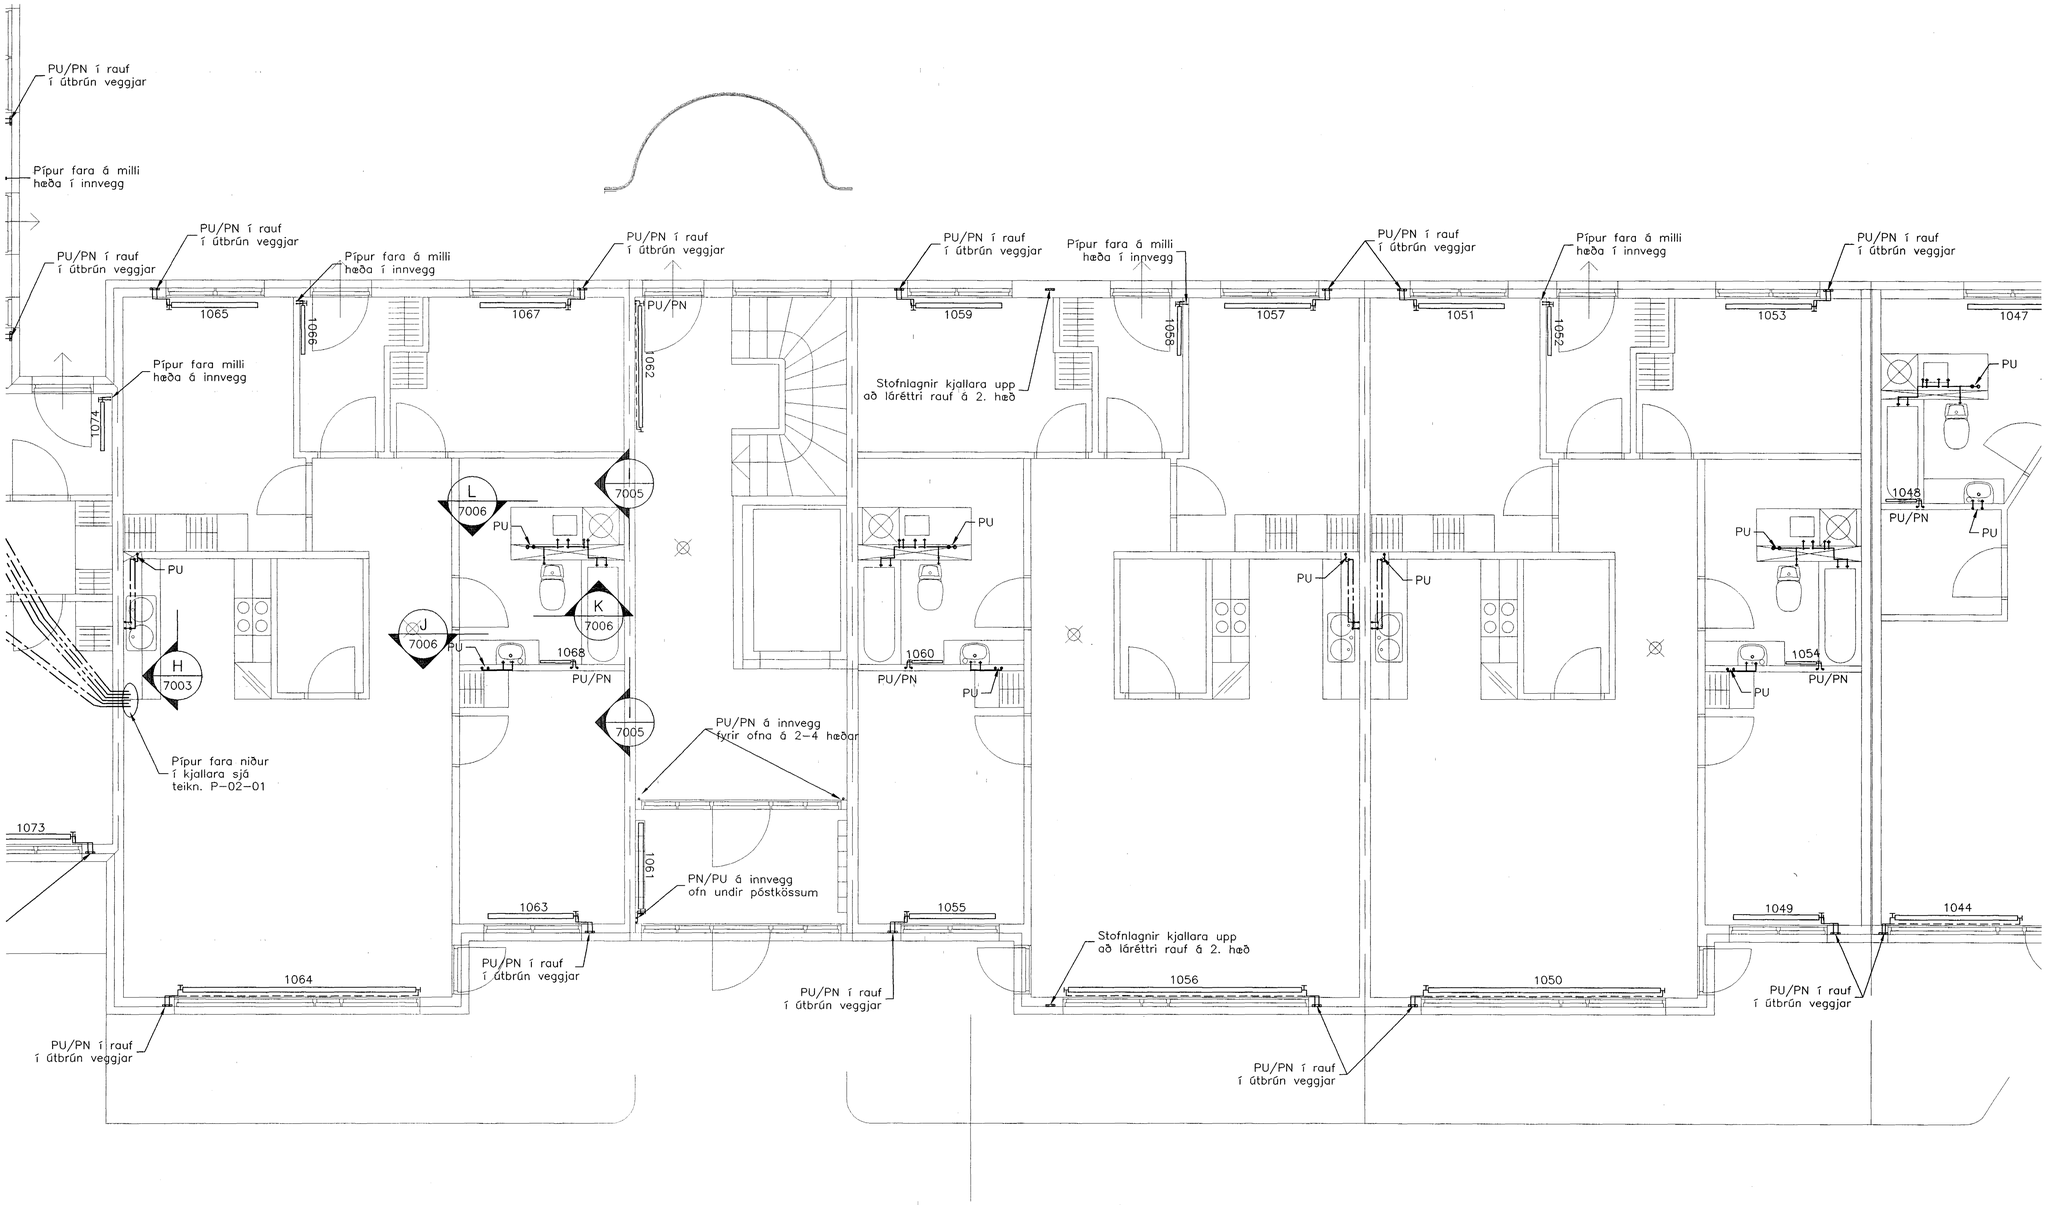

Áritun samræmingarhönnuðar:

SKÝRINGAR:

Allar lagnir í ofna eru svart stál.
Sýnilegar lagnir innandyra eru málaðar.

Neysluvatnslagnir eru ryðfríar lagnir.

PU=Pípur upp
PN=Pípur niður

Byggingafulltrúi Hafnarfjarðar
Afgreitt þann
21 FEB. 2003

ÚTGÁFA	DAGSETNING	TEIKNAÐ	YFIRFARIÐ	SAMÞYKKT
EÐLI BREYTINGAR				

LYKILMYND:

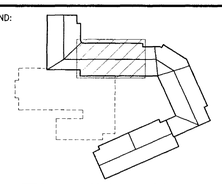

HANNAÐ:	UBJ	DAGS.:	30.01.'03
TEIKNAÐ:	SI/UBJ	KVARÐI:	1:50
YFIRF.:	G.G.	VERK NR.:	5220
SKRÁ:	P–10–01	TEIKN.NR.:	P–12–01
SAMÞ.:			210259–2529

FRUMSTÆRÐ BLADS A1 – BLADSTÆRÐ A3, MINNKUN 1:2

BURKNAVELLIR 17, HAFNARFIRÐI

Lagnakerfi – Norðurhluti 2
Hita,– og neysluvatnskerfi á
1. hæð. Hluti 2 af 5

FJARHITUN HF
VERKFRÆÐISTOFA
BORGARTÚNI 17 – 105 REYKJAVÍK
SÍMI 562 8955 – FAX 562 8950
KENNITALA: 700186–1649
NETFANG: fjarhitun@fjarhitun.is
VEFSÍÐA: www.fjarhitun.is