



Hólkur frá framleiðenda þakdúks sem fellur þétt að innsteyptu rör. Rör hreinsað vandlega og hólkur límdur við rör.

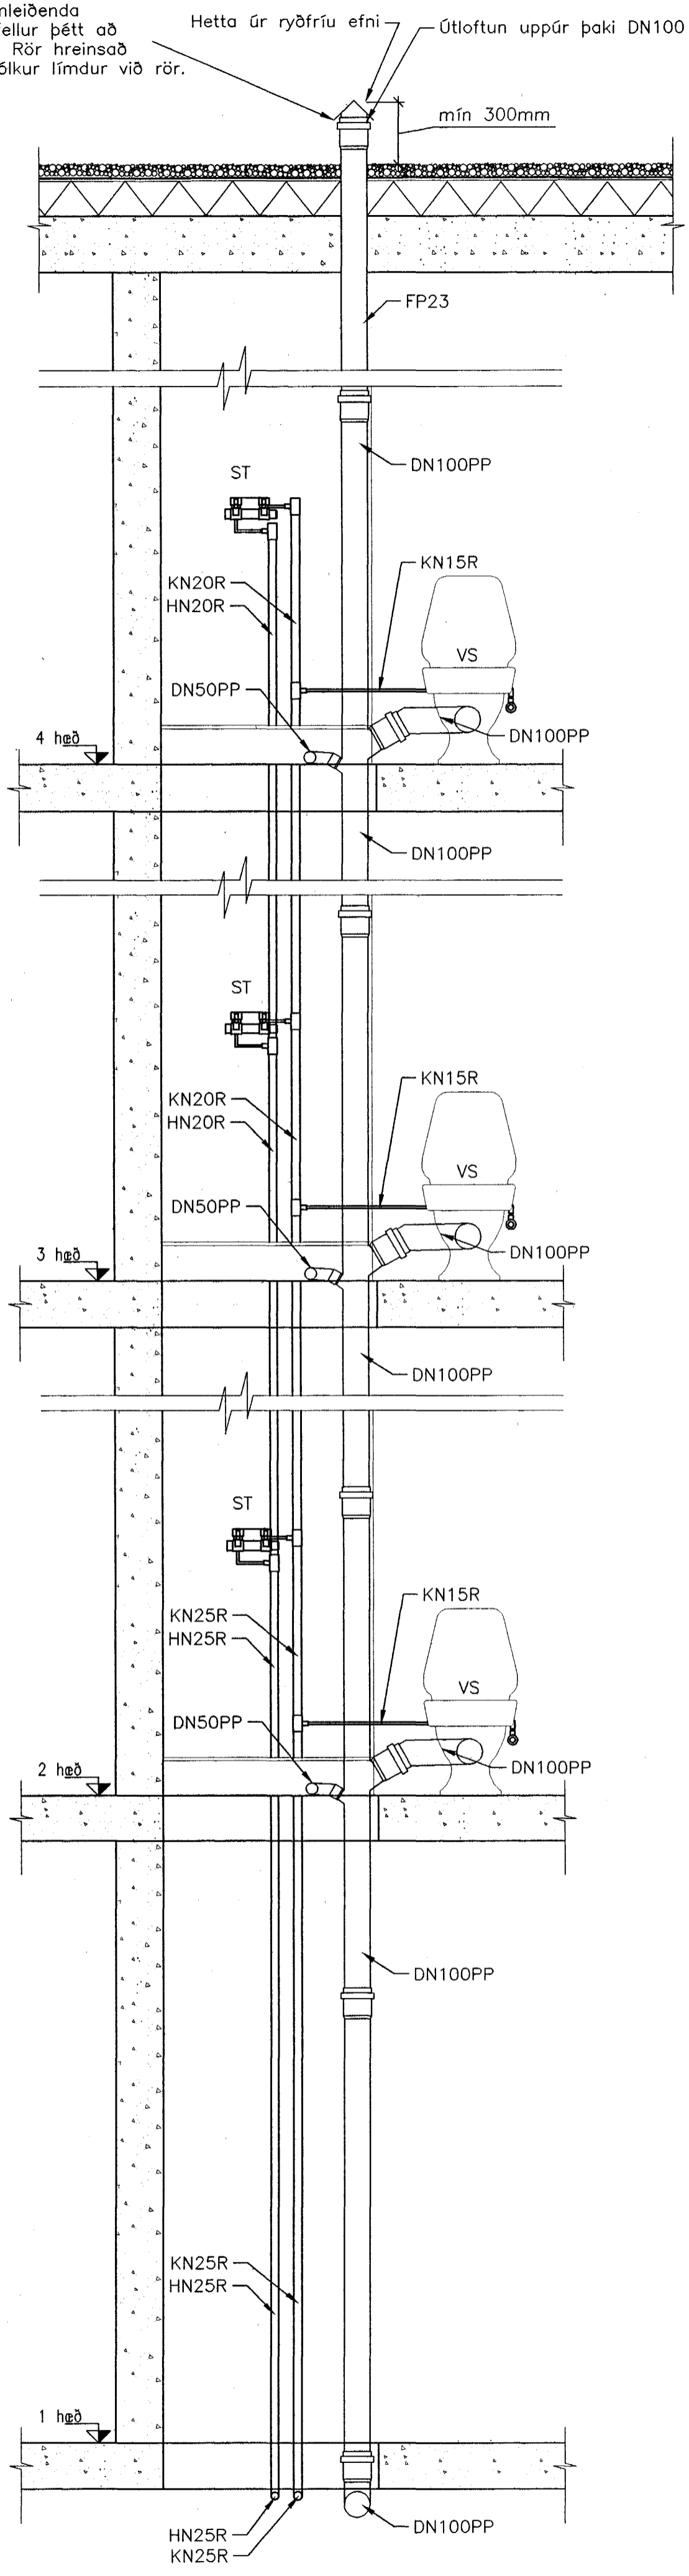


F SNID  
1301 1:20  
2301  
3301  
4301

Hólkur frá framleiðenda þakdúks sem fellur þétt að innsteyptu rör. Rör hreinsað vandlega og hólkur límdur við rör.

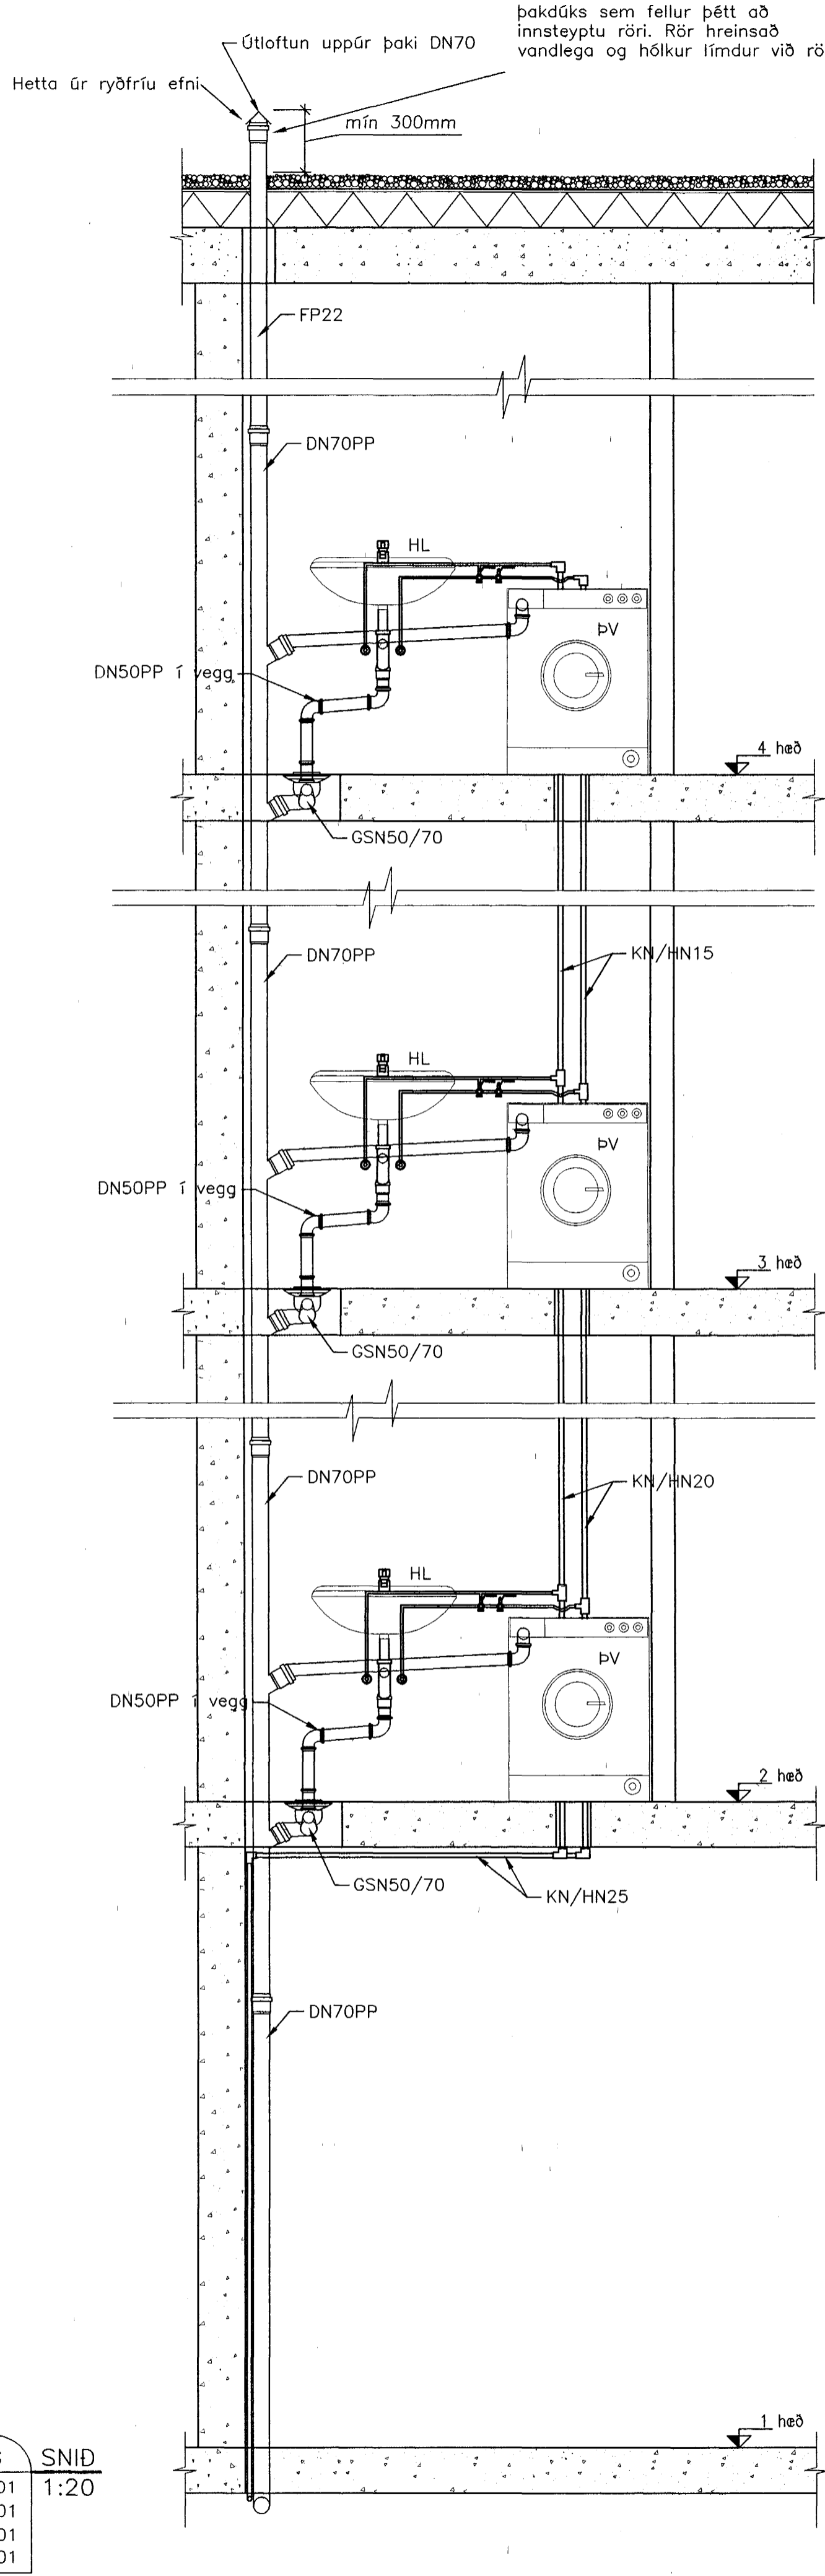

G SNID  
1301 1:20  
2301  
3201,3301  
4301

Hólkur frá framleiðenda þakdúks sem fellur þétt að innsteyptu rör. Rör hreinsað vandlega og hólkur límdur við rör.

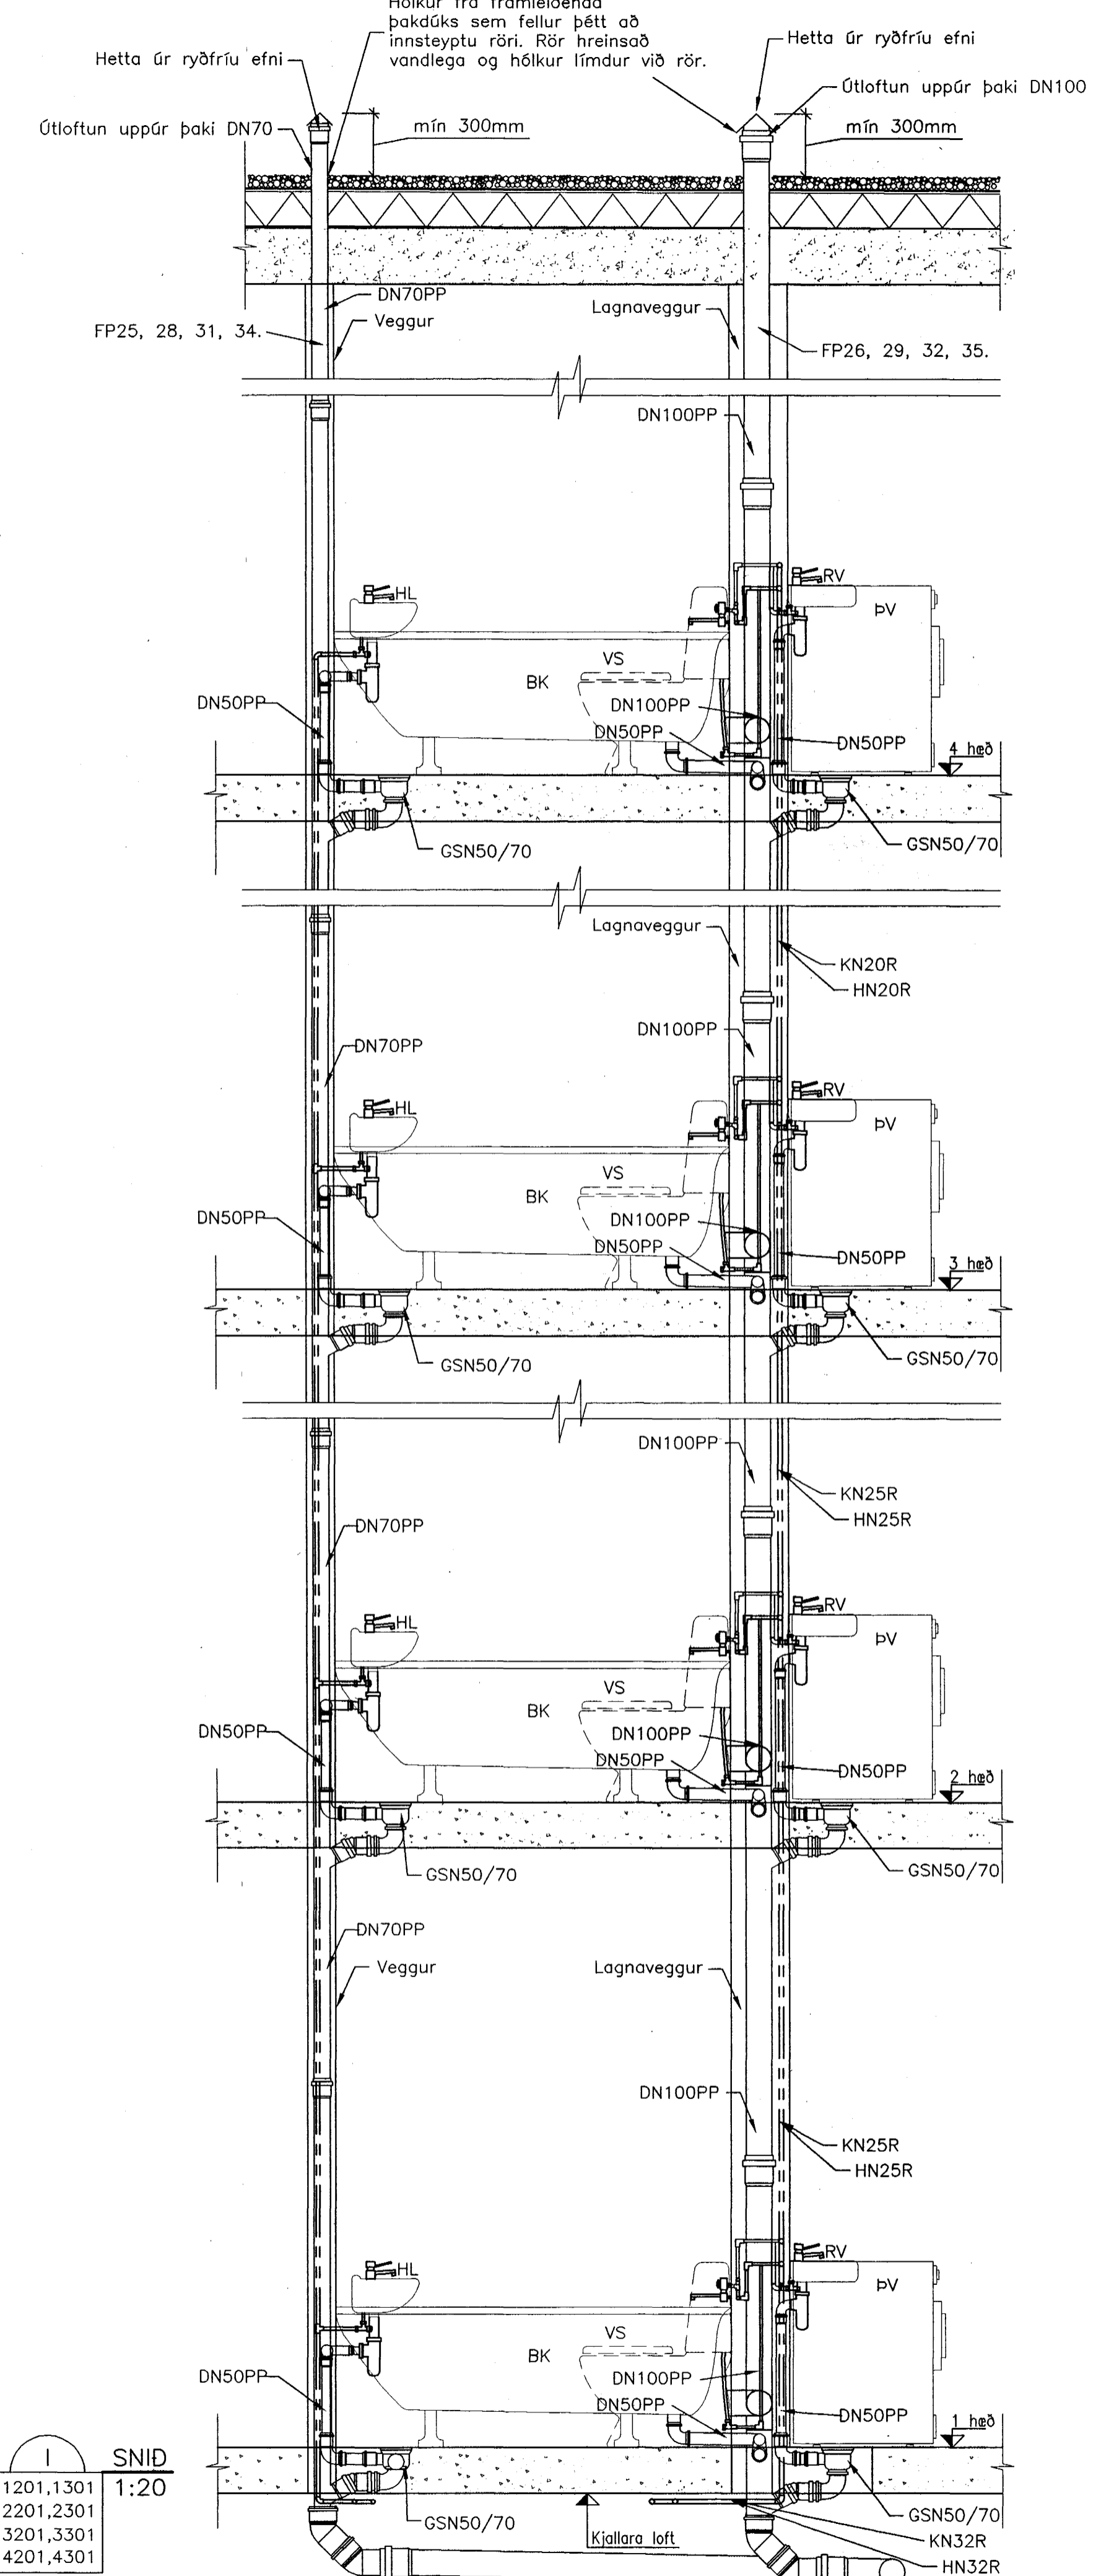

I SNID  
1201,1301 1:20  
2201,2301  
3201,3301  
4201,4301

Áritun samræmingarhönnuðar:


SKÝRINGAR:

ATH !! Dæmigerð snið.

Byggingatillit frá Hálfarjardar  
Alþrótt hátt  
21 FEB. 2003

ÓTGÁFA	ÞAGSETNING	TEIKNAD	YFIRFARID	SAMÞYKKT
--------	------------	---------	-----------	----------

EDLJ BREYTINGAR

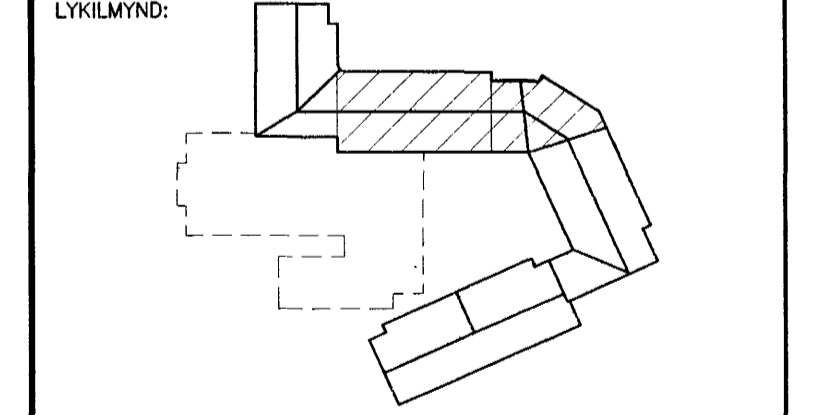

HANNAD:	UBJ	DAGS.:	30.01.'03
TEIKNAD:	UBJ/SI	KVARDI:	1:20
YFIRF.:	G. G.	VERK NR.:	5220
SKRÁ:	P-70-01	TEIKN.NR.:	P-70-05
SAMP.:			210259-2529

FRUMSTÆRD BLADS A1 - BLADSTÆRD A3, MINNKUN 1:2

BURKNAVELLIR 17, HAFNARFIRDI

Fránrenslí og neysluvatn  
Dæmigerð sníð og ósýnd

**FJARHITUN HF**  
VERKFRÆÐISTOFA  
BORGARTÚNI 17 - 105 REYKJAVÍK NETFANG: fjarhitun@fjarhitun.is  
SÍMI 562 8955 - FAX 562 8950 VEF SíÐA: www.fjarhitun.is  
KENNITALA: 700186-1649