



ERLUÁS 1 HAFNARFIRÐI.

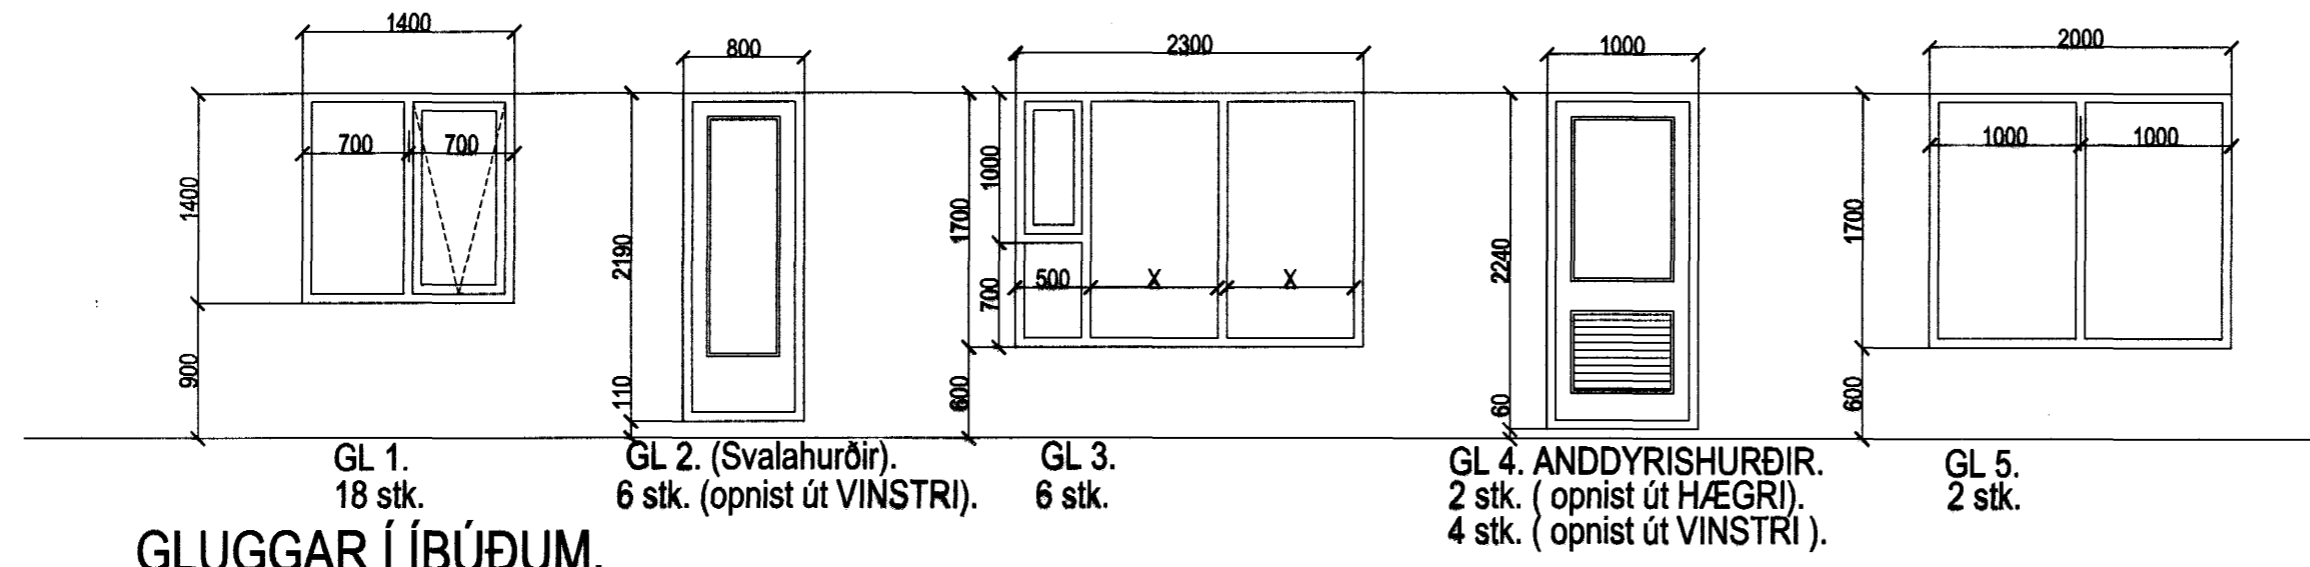


GLUGGAR Í ÍBÚÐUM.

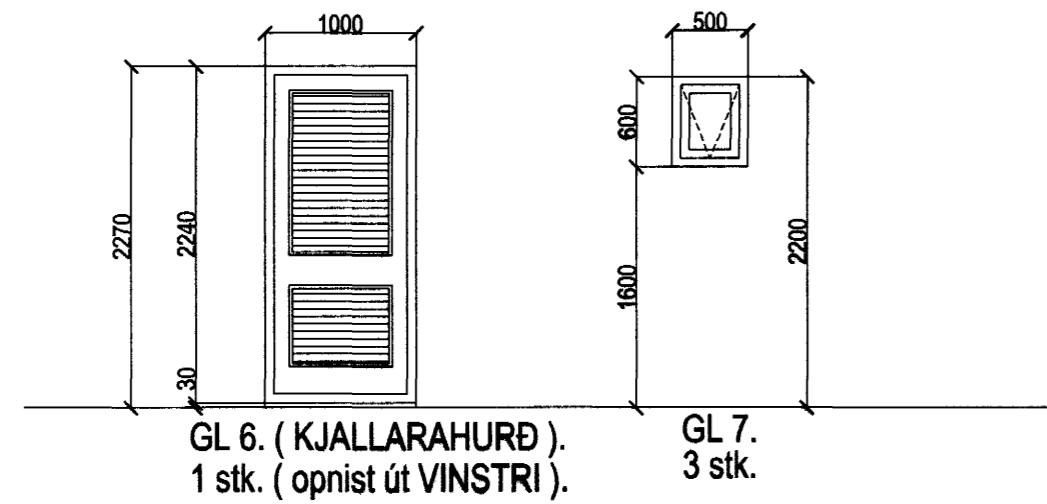

GLUGGAR Í KJALLARHLUTA ÍBÚÐA.

ATH!
ÖLL MÁL ATHUGIST OG MÆLIST Á STAÐNUM
ÁÐUR EN SMÍÐI HEFST.

SAMTALS 53 stk.

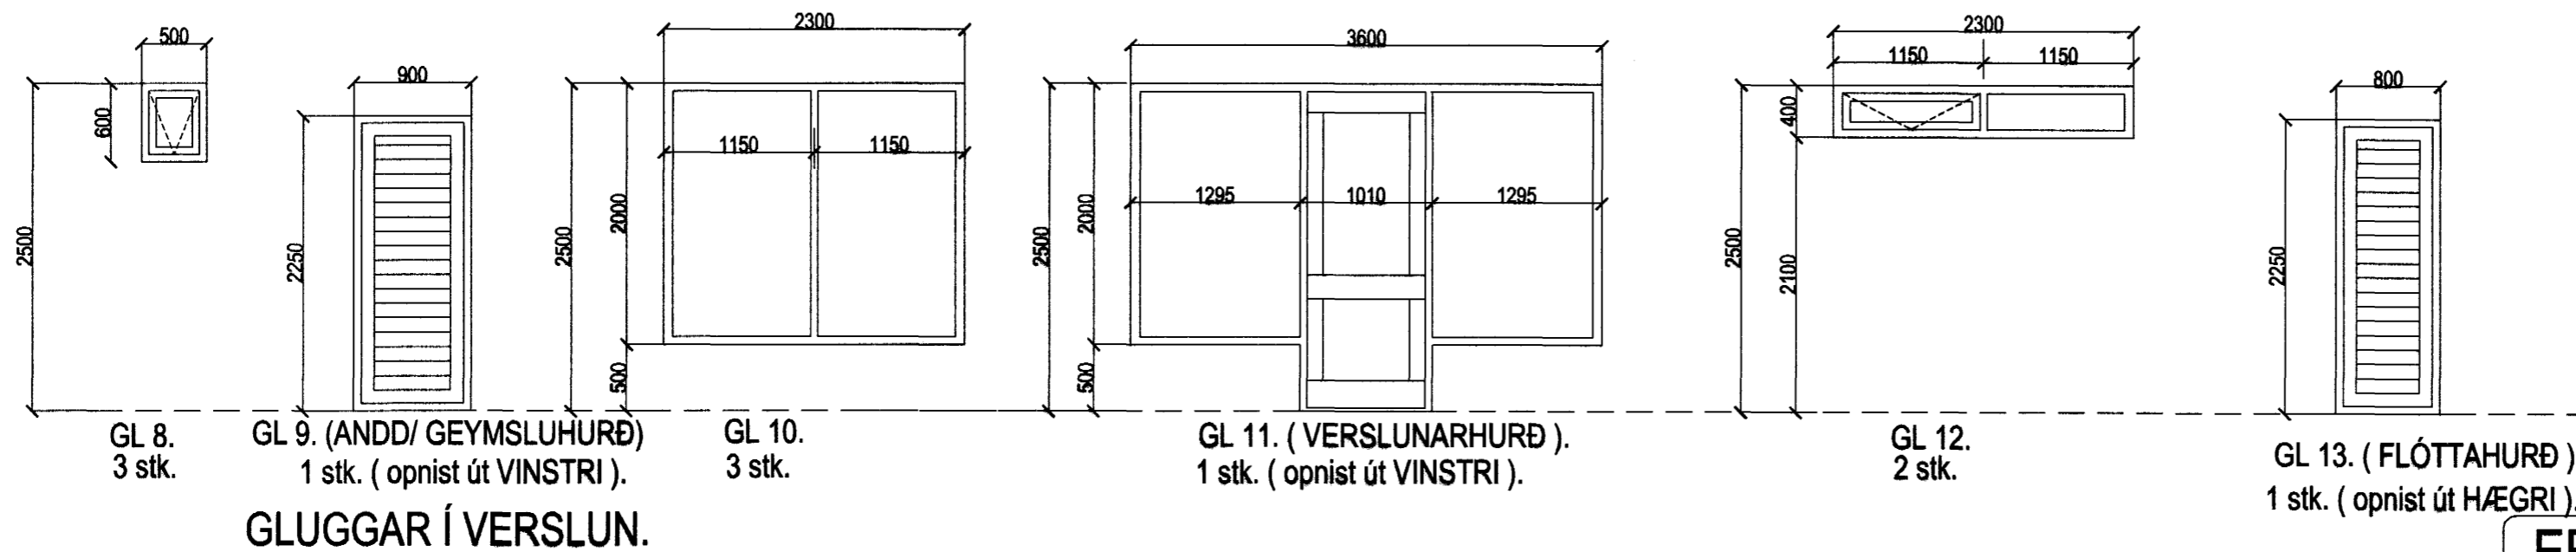

GLUGGAR Í VERSLUN.

Byggingafulltrúi Hafnarfjarðar
Afgreitt þann
20 FEB. 2003

ERLUÁS 1 HAFNARFIRÐI.

Sigurður Þorvarðarson byggingafræðingur bfi.
Teiknistofan Strandgötu 11 220 Hafnarfirði.
STH. teiknistofan ehf. kt. 510298-2769. Kt. aðalhönnuðar: 141250-4189.
Sími: 5651510. Netfang: teiknistofan@islandia.is

Skýringar:	Séruppdráttur.
Teikning:	GLUGGAR.
Mælikvarði:	1 : 50 .
Undirskrift:	<i>12/2 03 Gyp</i>
Blað nr. S4 af 4.	Dagsetning: 21 des 2002.
Breytt.	