


OFN NR.	STADUR SPÓAAS 6	HITADÖRF WÖTT.	MESTA LENGD	MESTA HÆÐ
101	HERB	900	1400	600
102	VS	200	500	600
103	ANDD	500	800	600
104	STOFA/ELDHÚS	2430	2400	400
105	STOFA/ELDHÚS	1130	800	400
106	BILGEYMSLA	1900	1400	600
201	HERB	1200	1400	600
202	FJÖLSKYLDA	2200	2200	600
203	HJÓN	1200	1400	600
204	BAD (HANDKLÆÐAOFN)	840	600	1800
205	HERB	1200	1400	600
SAMTALS		13700		


	GÓLFHITI. 18x2,0 Pe-PEX	
	LENGD. lm.	Afköst. WÖTT.
ELDHÚS/ÞVOTTUR.	94	1600
GEYMSLA	38	600
BAD.	28	480
SAMTALS		2680

SKÝRINGAR


GÓLFHITALAGNIR Í GÓLFÍLÖGN, ERU 15x2 Pe-PEX 0,6 MPa, 60°C. STEYPUHULA YFIR LÖGNUM MIN 30 MM

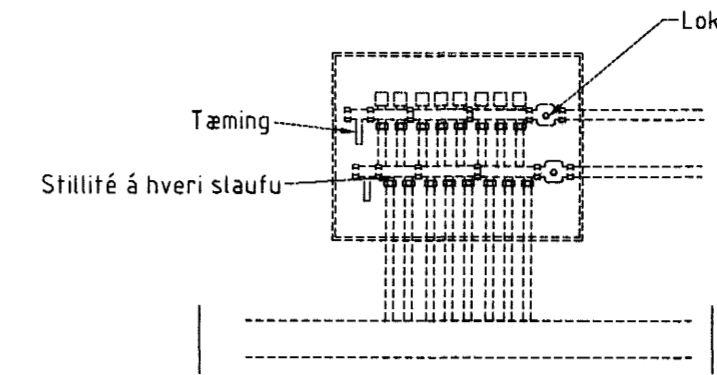

Tengigrind gólfhita

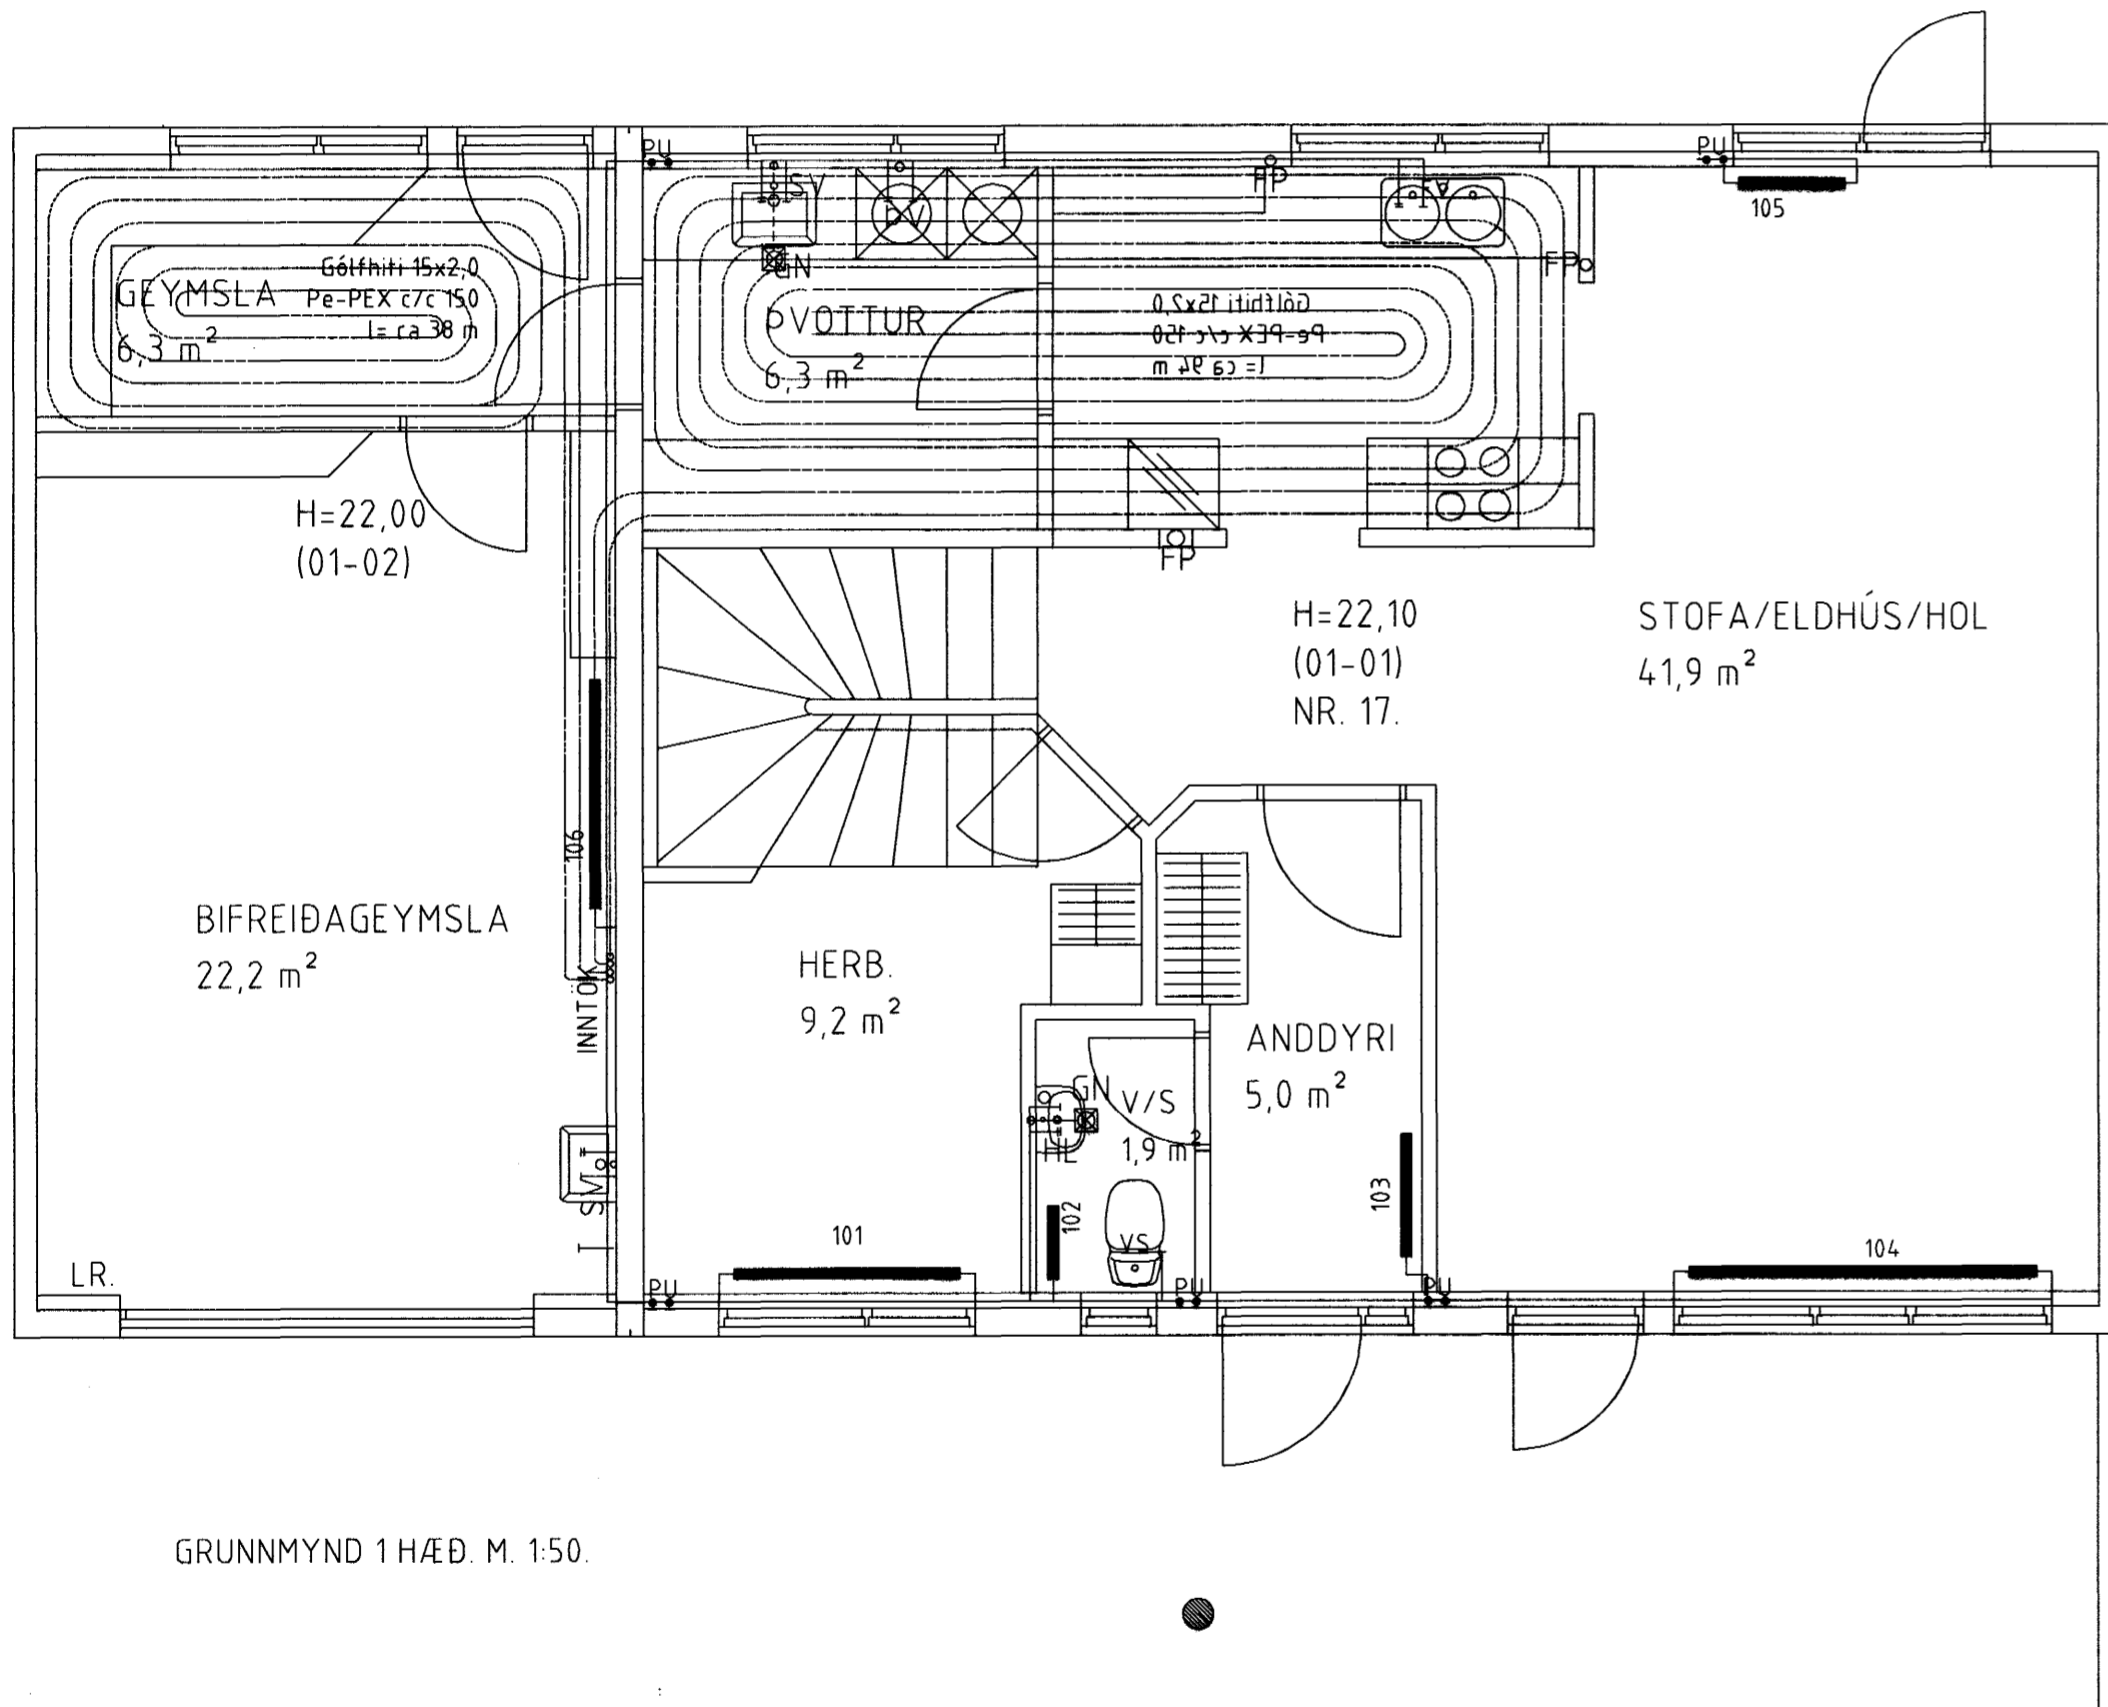

GRUNNMYND 1 HÆÐ. M. 1:50.

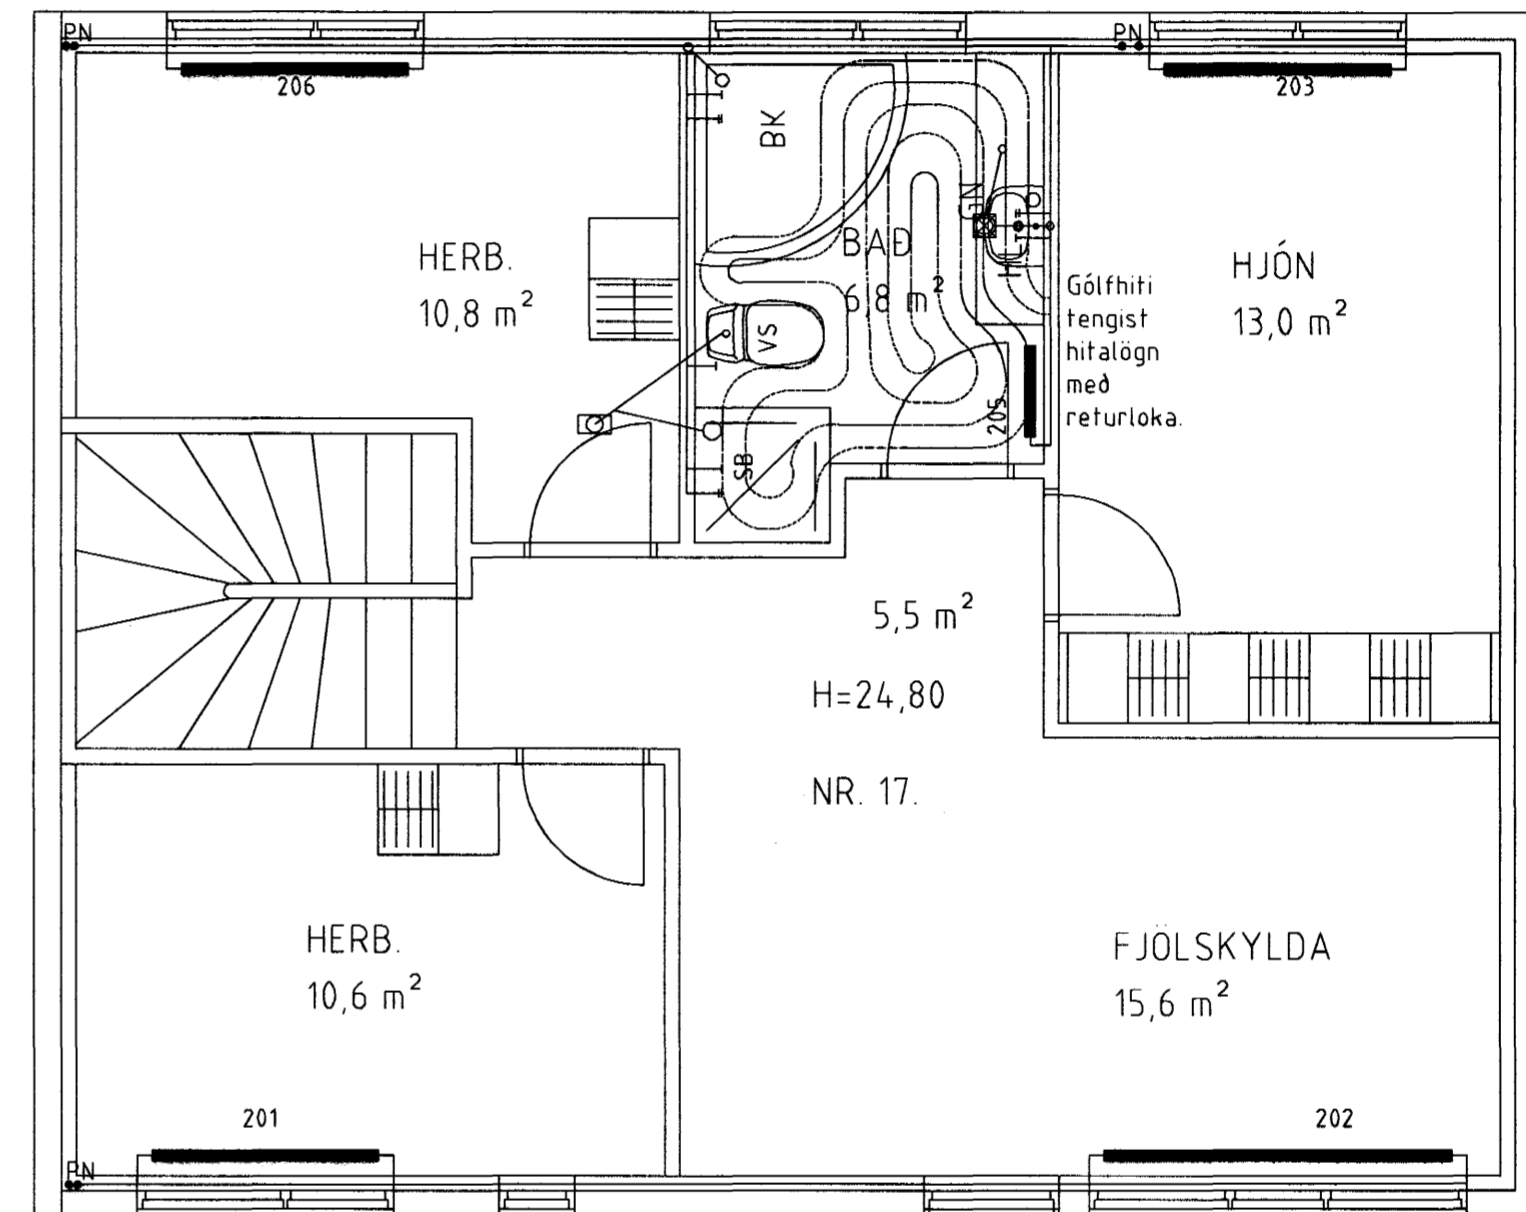

GRUNNMYND 2 HÆÐ. M. 1:50.

Byggingafulltrúi Hafnarfirðar
Afgreitt bær
27 FEB 2003

Blómvellir 23 Hafnarfirði.

Sigurður Þorvarðarson byggingafræðingur bfí.
Teiknistofan Strandgötu 11 220 Hafnarfirði.
STH teiknistofan ehf. kt. 510298-2769. Kt. aðalhönnuðar: 141250-4189.
Sími: 5651510. Netfang: teiknistofan@islandia.is

Skýringar:	Séruppdráttur
Teikning:	Vatns hita og frárennislagnir.
Mælikvarði:	mkv. 1:50.
Undirskrift:	25/2 03 [Signature]
Blað nr. / H. nr. 04	Dagsetning: 15 nóvember 2002.
Breytt:	