


OFN NR.	STADUR SPÓAAS 6	HITAPÖRF WÖTT.	RESTA LENGD	RESTA HÆÐ
101	HERB	900	1400	600
102	VS	200	500	600
103	ANDD	500	800	600
104	STOFA/ ELDHÚS	2200	2200	400
105	STOFA/ ELDHÚS	900	900	400
106	STOFA/ ELDHÚS	500	500	400
107	STOFA/ ELDHÚS	700	700	400
108	BILGEYMSLA	1900	1400	600
201	HERB	1200	1400	600
202	FJÖLSKYLDA	2200	2200	600
203	HJÓN	1200	1400	600
204	BAD (HANDKLÆÐAOFN)	840	600	1800
205	HERB	1200	1400	600
SAMTALS		14400		


	GÓLFHITI. 18x2,0 Pe-PEX	
	LENGD lm	Afköst. WÖTT.
ELDHÚS/ ÞVOTTUR.	94	1600
GEYMSLA	38	600
BAD.	28	480
SAMTALS	160	2680

SKÝRINGAR


GÓLFHITALAGNIR Í GÓLFÍLÖGN, ERU 15x2 Pe-PEX 0,6 MPa, 60°C.
STEYPUHULA YFIR LÖGNUM MIN 30 MM

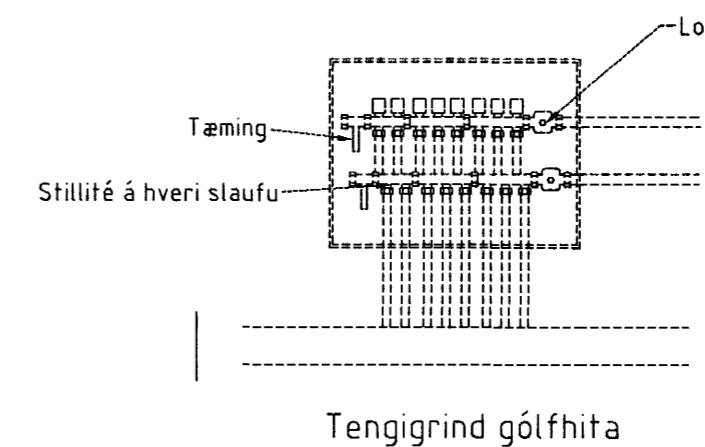


Tengigrind gólfhita

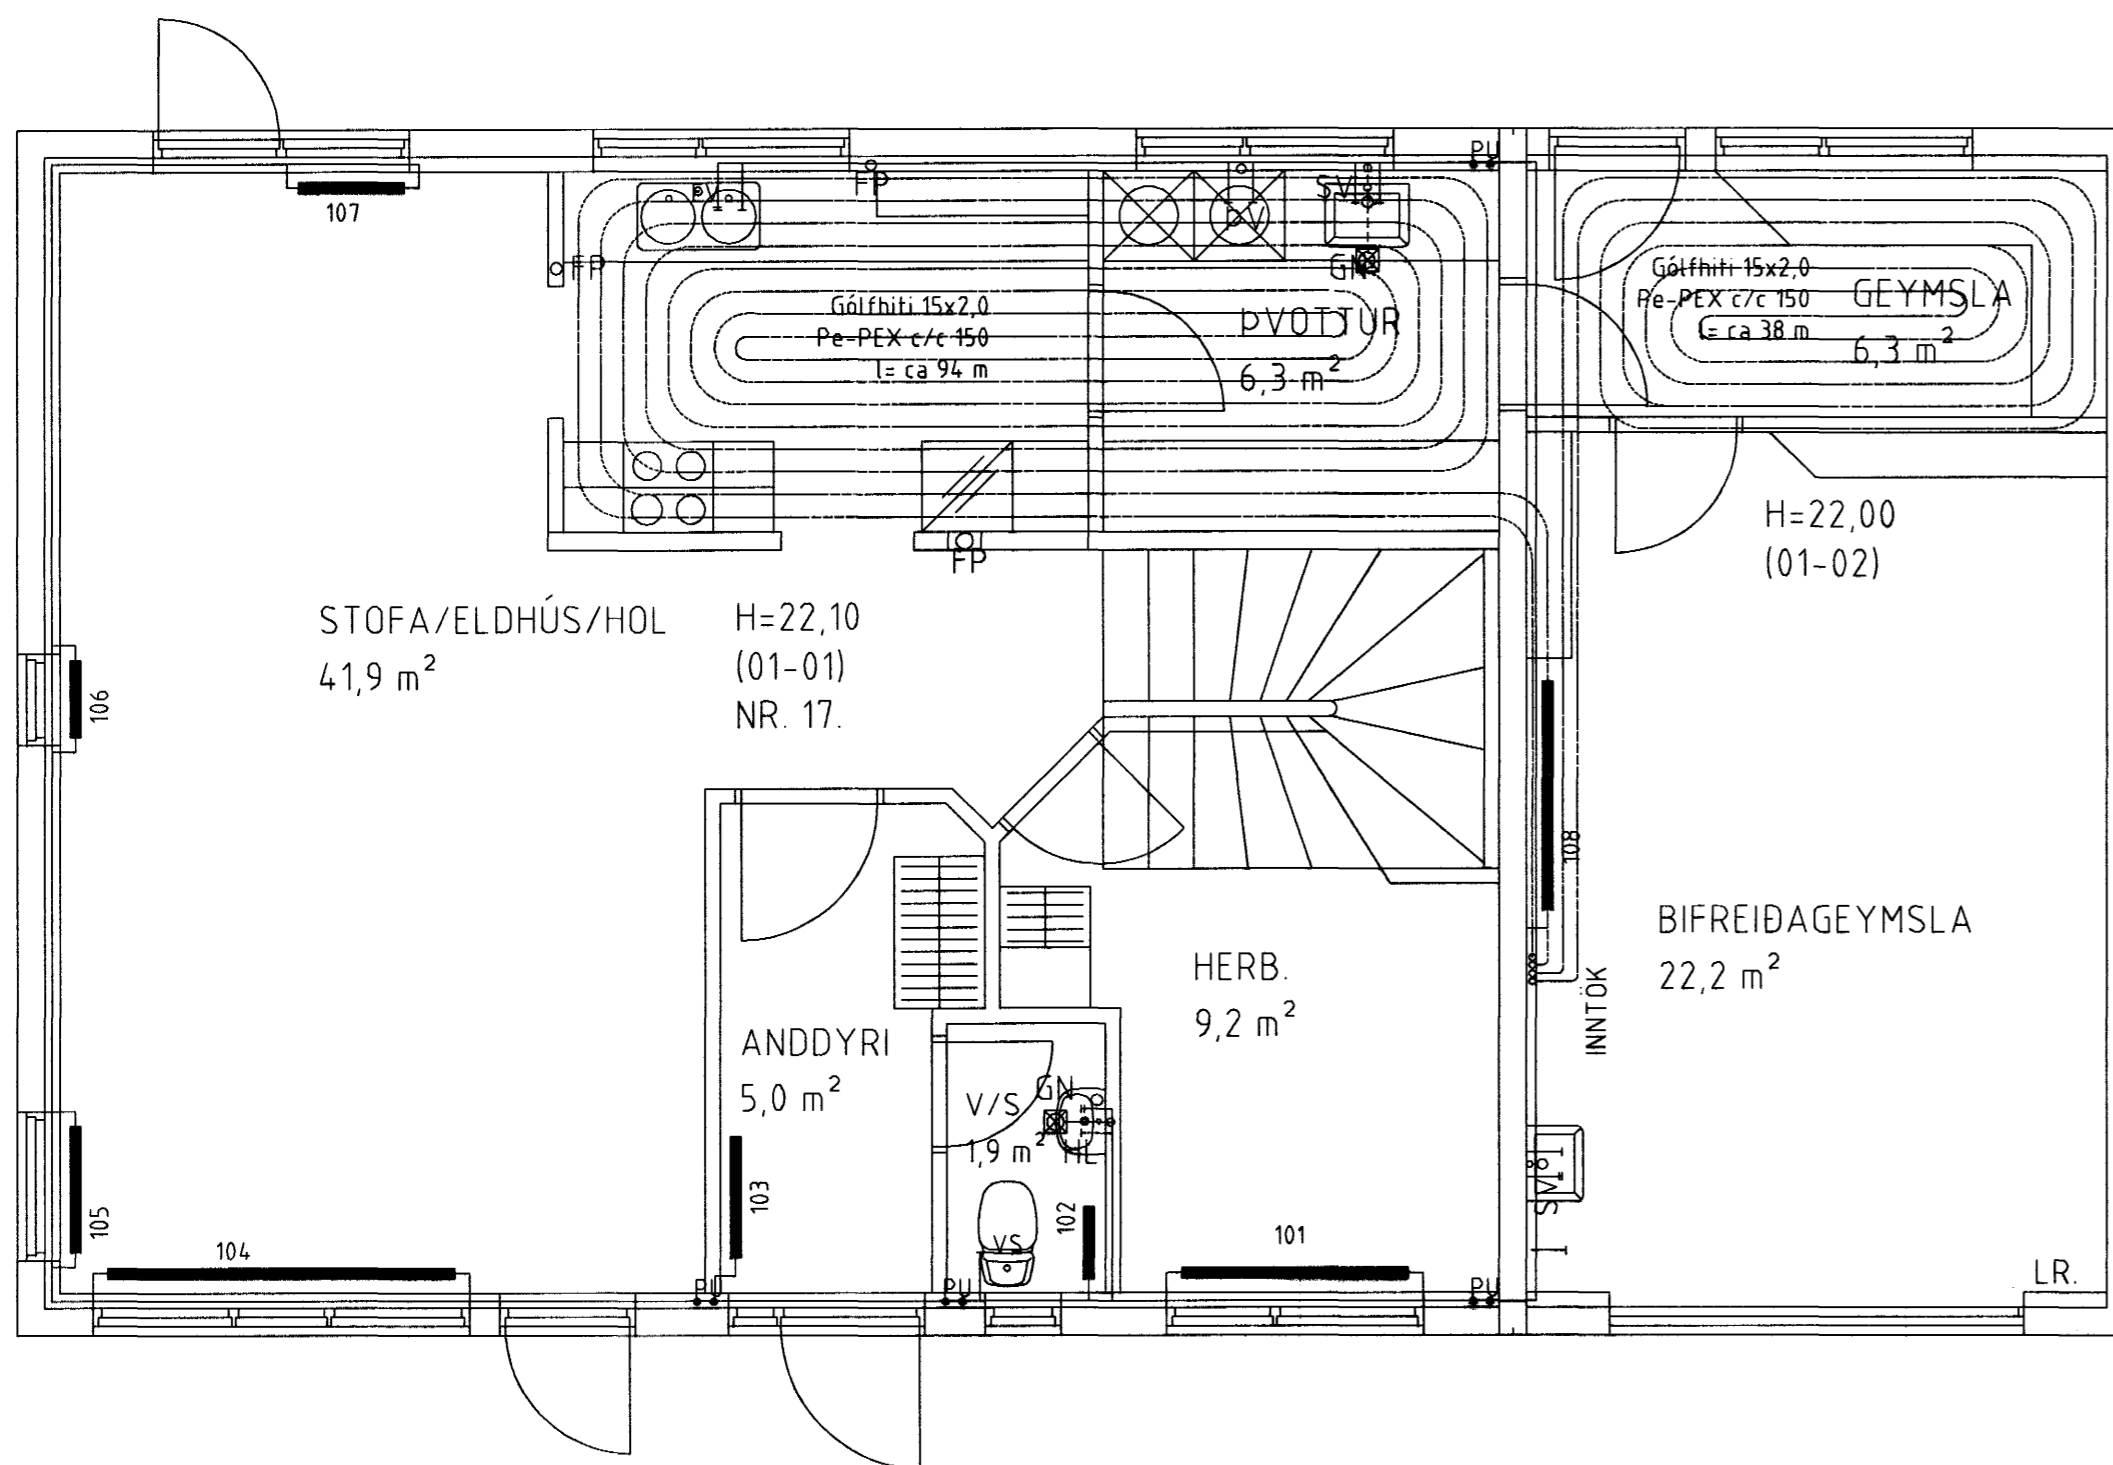

GRUNNMYND 1 HÆÐ. M. 1:50

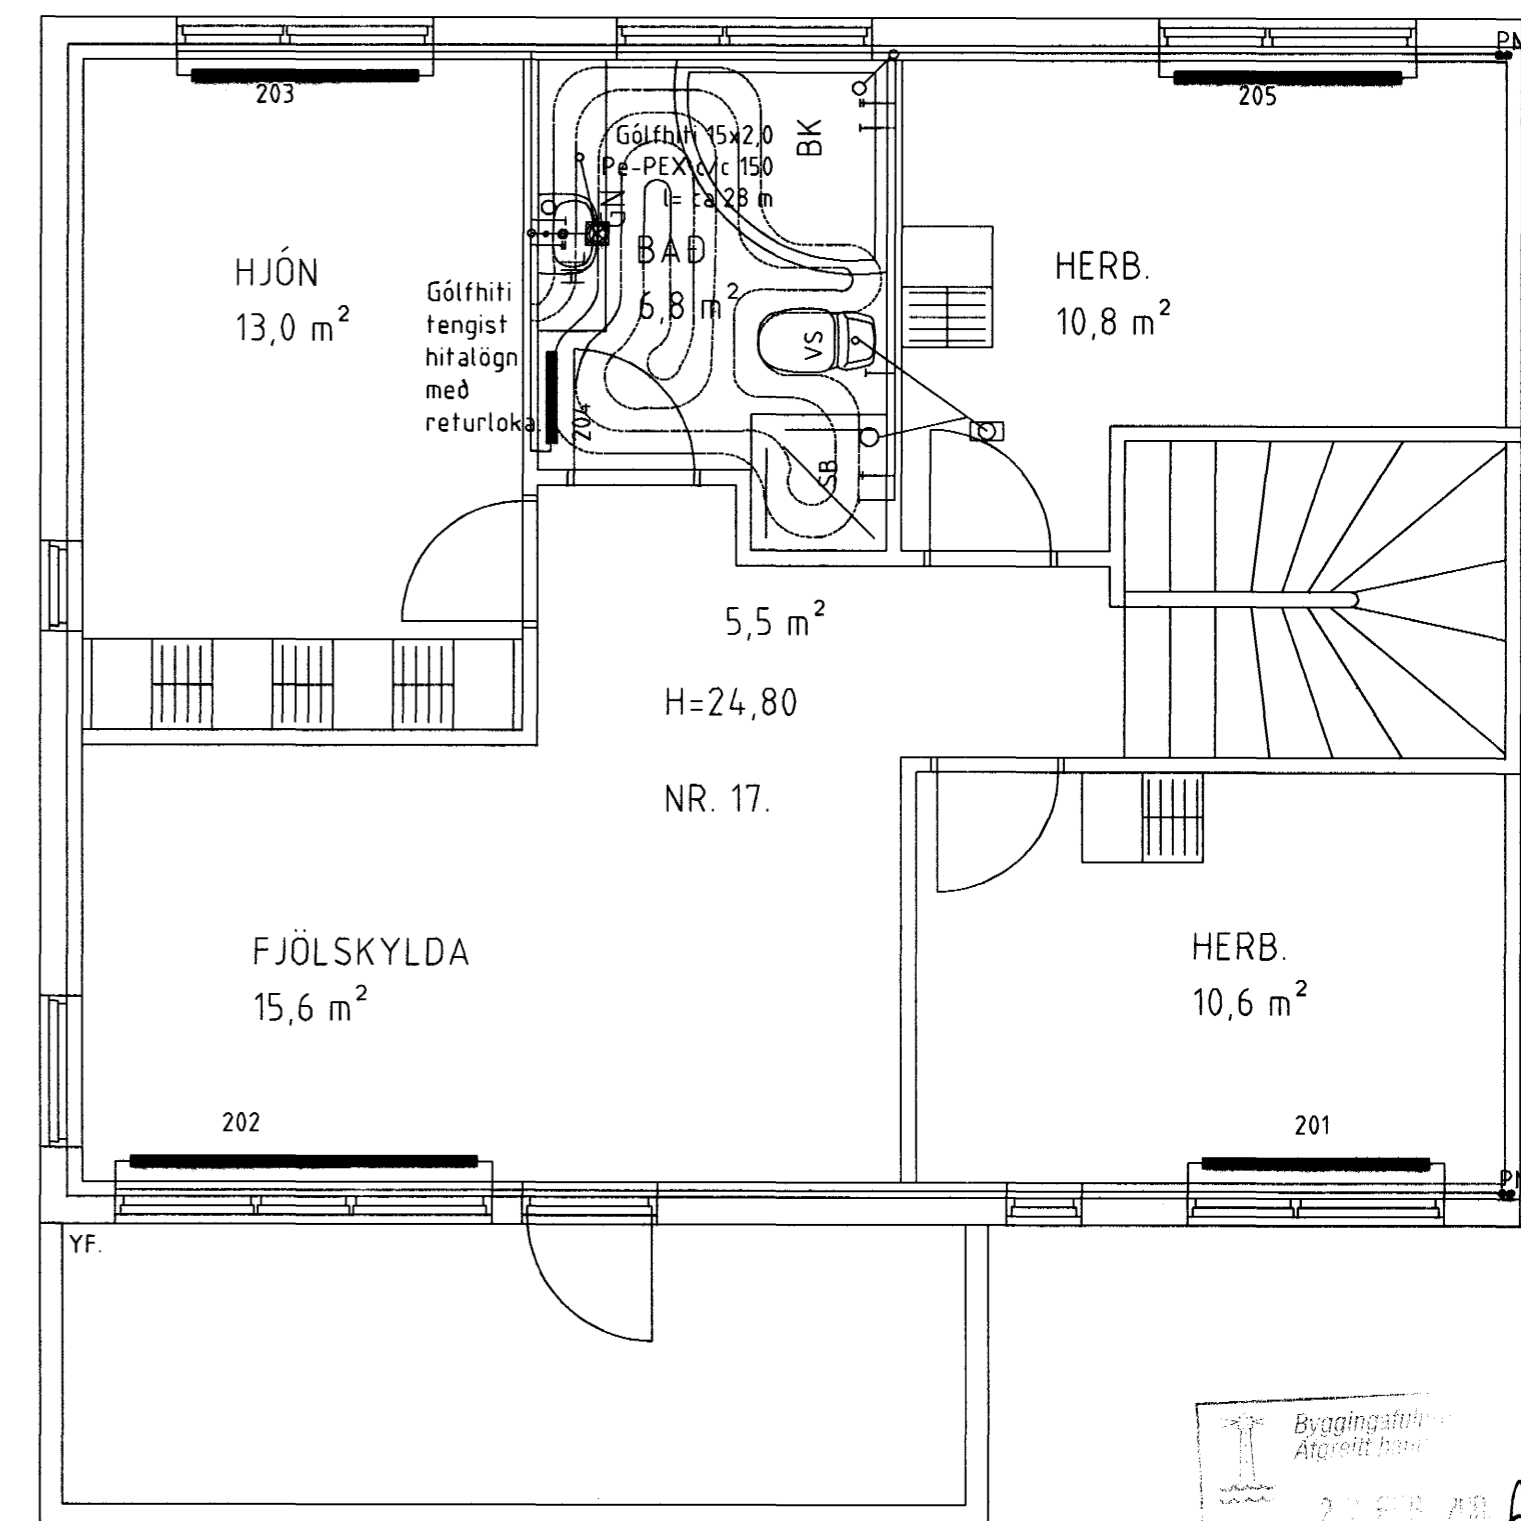

GRUNNMYND 2 HÆÐ. M. 1:50.

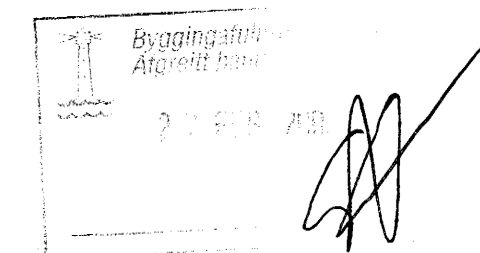

Blómvellir 17 Hafnarfirði.

Sigurður Þorvarðarson byggingafræðingur bfi.
Teiknistofan Strandgötu 11 220 Hafnarfirði.
STH. Teiknistofan ehf. kt. 510298-2769. Kf. aðalhönnuðar: 141250-4189.
Sími: 5651510. Netfang: teiknistofan@istandia.is

Skýringar:	Séruppráttur
Teikning:	Vatns hita og frárennislagnir.
Mælikvarði:	mkv. 1:50.
Undirskrift:	<i>25/11 02 STH</i>
Blað nr. / H. nr. 01	Dagsetning: 15 nóvember 2002.
Breytt:	