
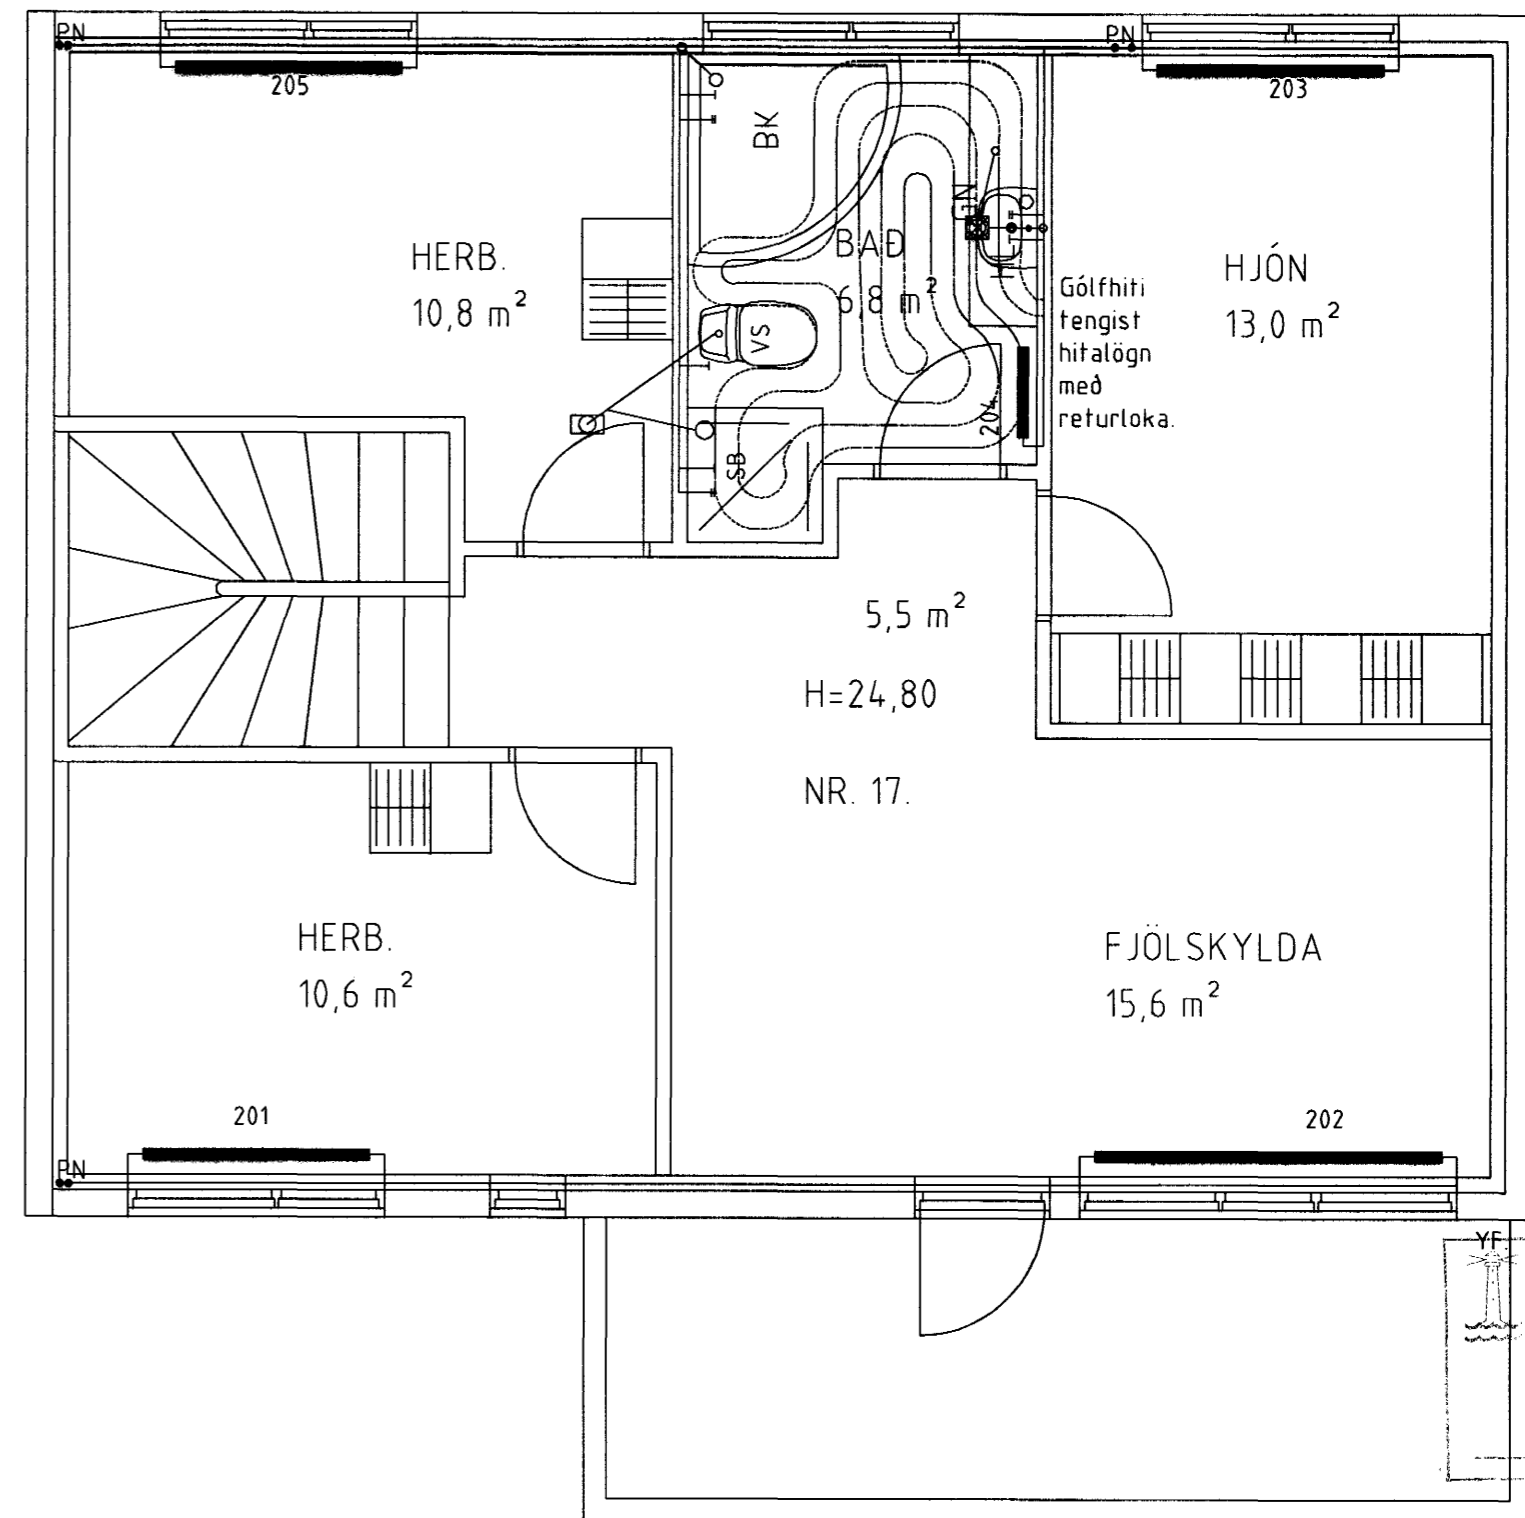
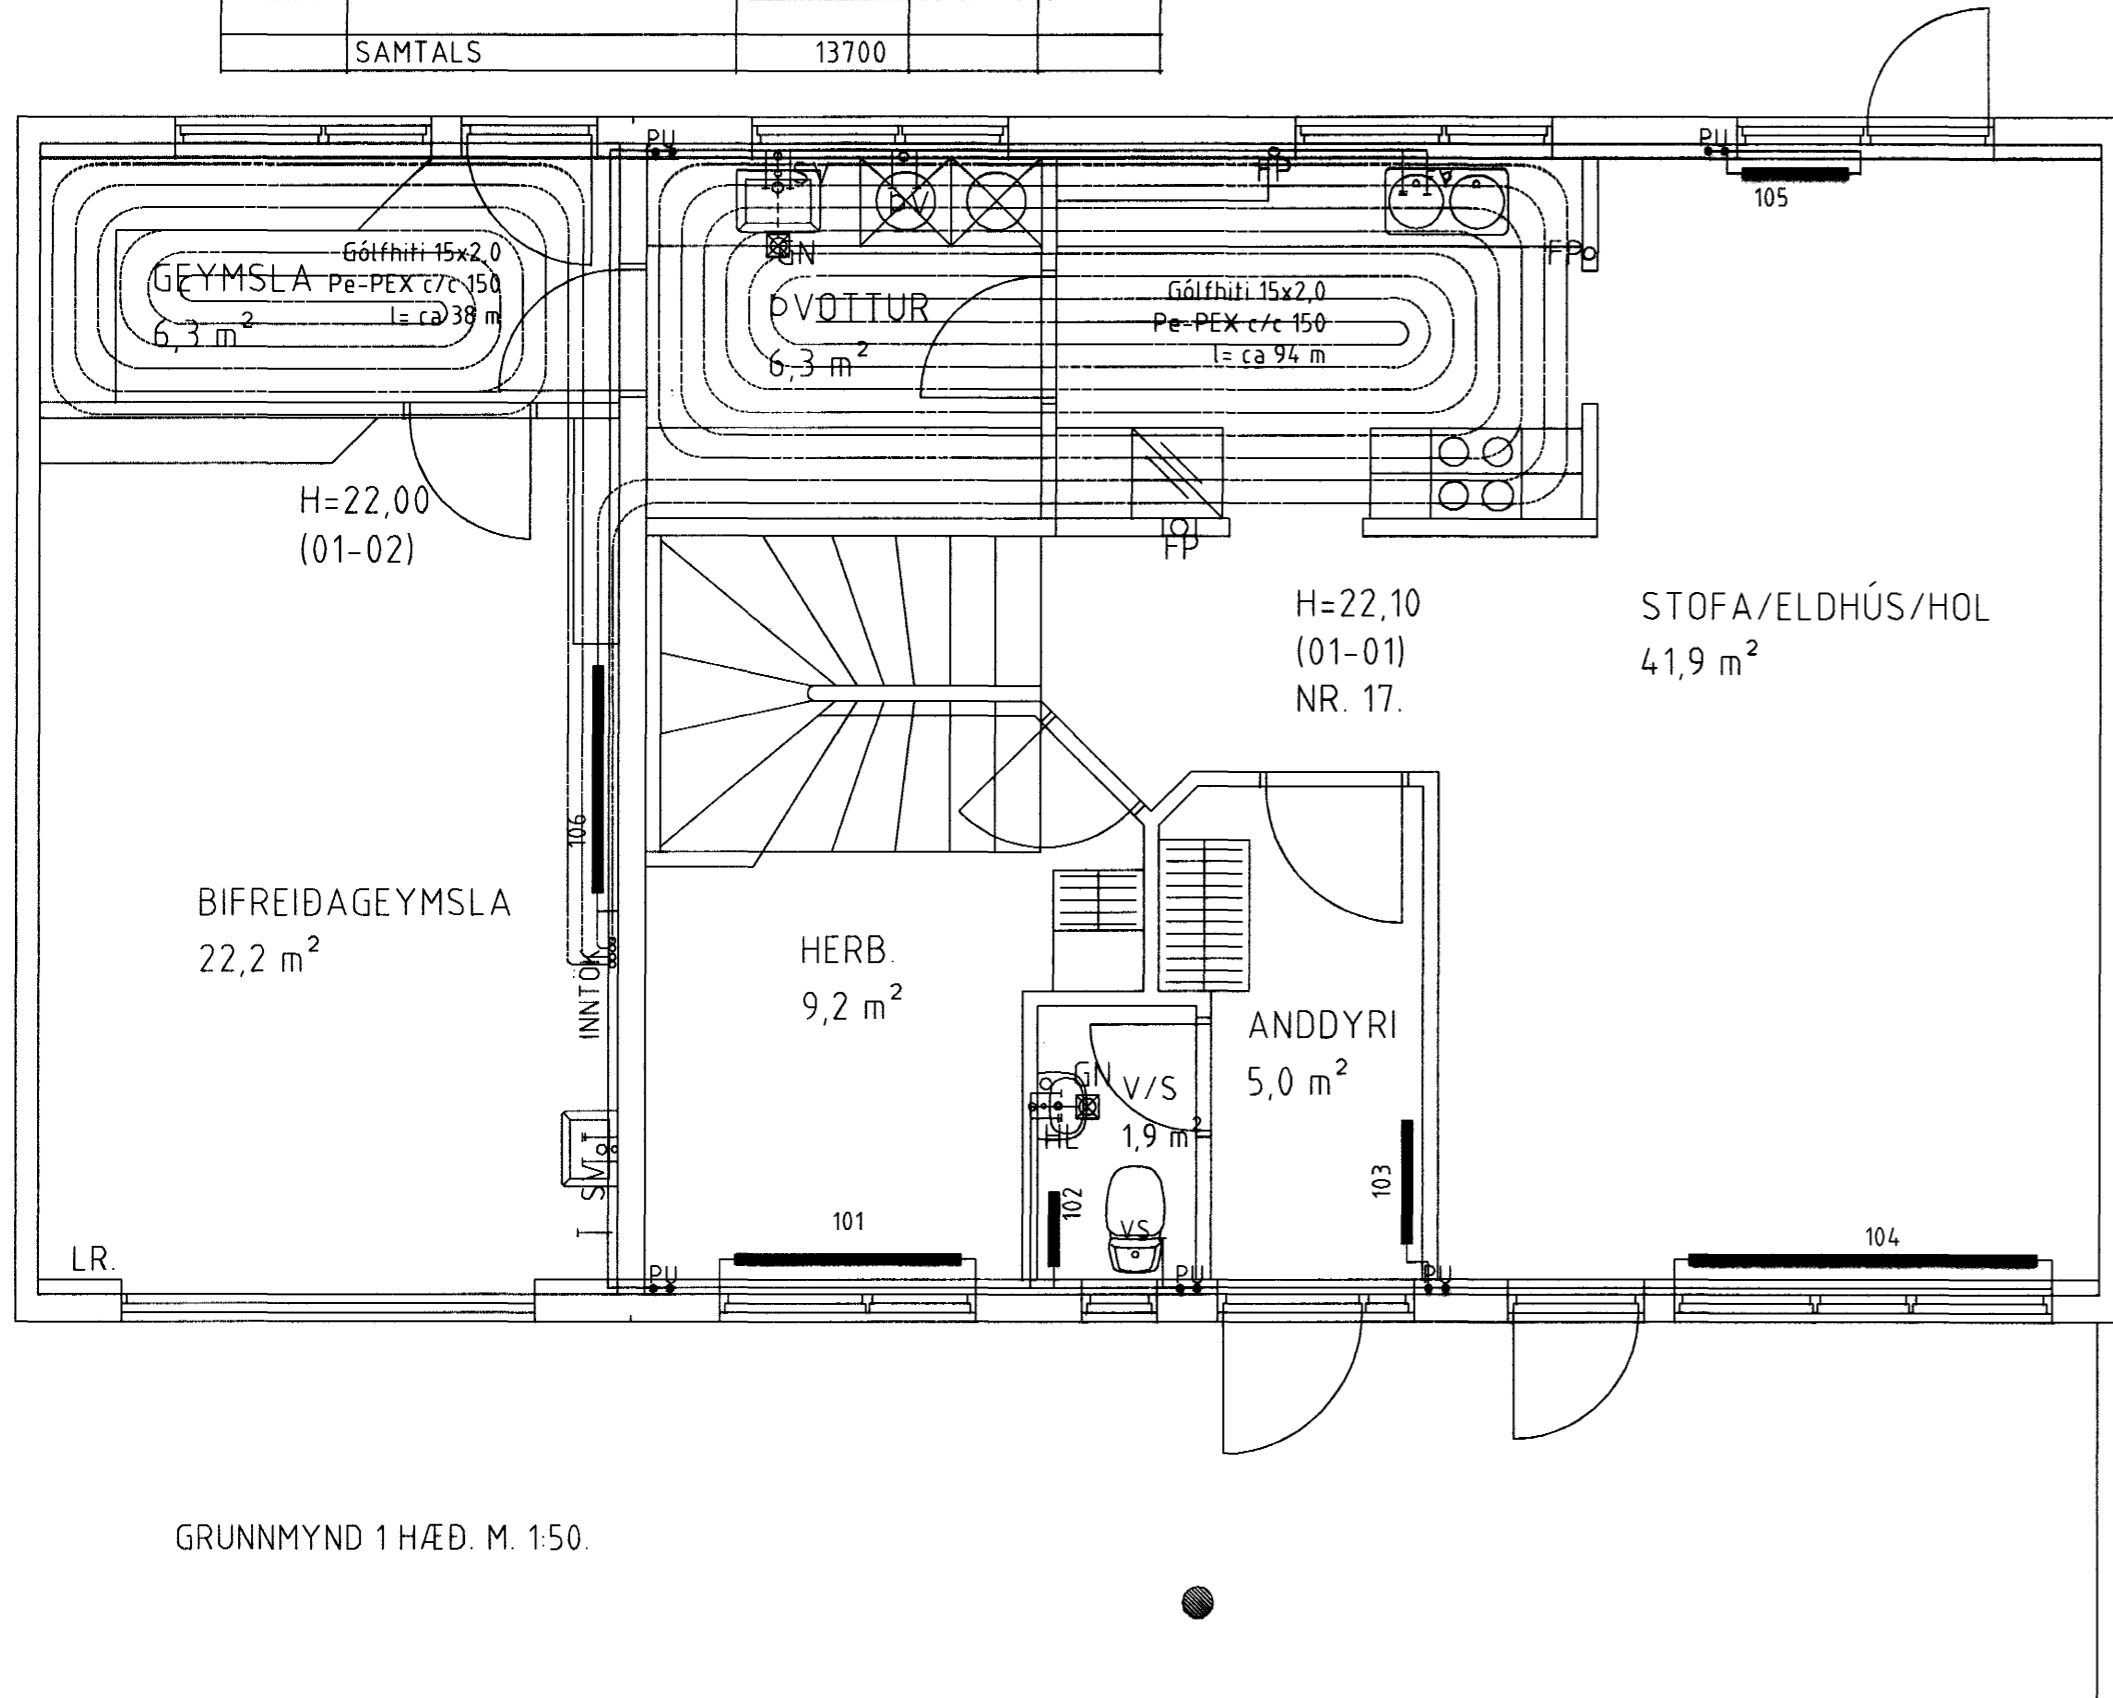


OFN NR.	STADUR SPÓAAS 6	HITADÖRF WÖTT.	MESTA LENGD	MESTA HÆÐ
101	HERB	900	1400	600
102	VS	200	500	600
103	ANDD	500	800	600
104	STOFA/ELDHÚS	2430	2400	400
105	STOFA/ELDHÚS	1130	800	400
106	BILGEYMSLA	1900	1400	600
201	HERB	1200	1400	600
202	FJÖLSKYLDA	2200	2200	600
203	HJÓN	1200	1400	600
204	BAD (HANDKLÆÐAOFN)	840	600	1800
205	HERB	1200	1400	600
SAMTALS		13700		

	GÓLFHITI. 18x2,0 Pe-PEX	
	LENGD. lm.	Afköst. WÖTT.
ELDHÚS/ÞVOTTUR	94	1600
GEYMSLA	38	600
BAD	28	480
SAMTALS		2680

### SKÝRINGAR

GÓLFHITALAGNIR Í GÓLFÍLÖGN, ERU 15x2 Pe-PEX 0,6 MPa, 60°C. STEYPUHULA YFIR LÖGNUM MIN 30 MM

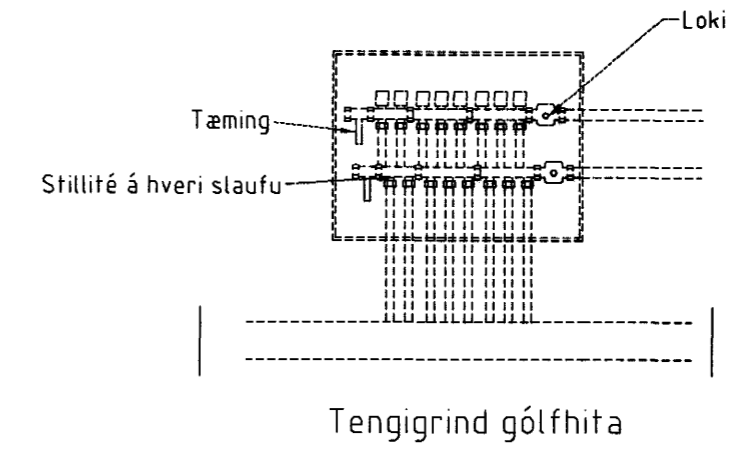

Byggingafræðingur  
Atgreitt þann  
27 FEB 2002

GRUNNMYND 1 HÆÐ. M. 1:50.

GRUNNMYND 2 HÆÐ. M. 1:50.

Blómvellir 19 Hafnarfirði.

Sigurður Þorvarðarson byggingafræðingur bfi.  
Teiknistofan Strandgötu 11 220 Hafnarfirði.  
STH. teiknistofan ehf. kt. 510298-2769. Kf. aðalhönnuðar: 141250-4189.  
Sími: 5651510. Netfang: teiknistofan@istandia.is

Skýringar:	Séruppráttur
Teikning:	Valns hita og frárennsislagnir.
Mælikvarði:	mkv. 1:50.
Undirskrift:	<i>25/203</i>
Blað nr. / H. nr. 02	Dagsetning: 15 nóvember 2002.
Breytt:	