


OFN NR.	STADUR	HITADÖRF	MESTA LENGD	MESTA HÆÐ
	SÞOAA5 6	WÖTT.		
101	HERB	900	14.00	600
102	VS	200	500	600
103	ANDD	500	800	600
104	STOFA/ ELDHÚS	2430	24.00	400
105	STOFA/ ELDHÚS	1130	800	400
106	BILGEYMSLA	1900	14.00	600
201	HERB	1200	14.00	600
202	FJÖLSKYLDA	2200	22.00	600
203	HJÓN	1200	14.00	600
204	BAD (HANDKLÆÐAOFN)	840	600	1800
205	HERB	1200	14.00	600
SAMTALS		13700		



	GÓLFHITI. 18x2,0 Pe-PEX	
	LENGD. lm.	Afköst. WÖTT.
ELDHÚS/ ÞVÖTTUR.	94	1600
GEYMSLA	38	600
BAD.	28	480
SAMTALS	160	2680

### SKÝRINGAR

GÓLFHITALAGNIR Í GÓLFÍLOGN, ERU 15x2 Pe-PEX 0,6 MPa, 60°C. STEYPUHULA YFIR LÖGNUM MÍN 30 MM

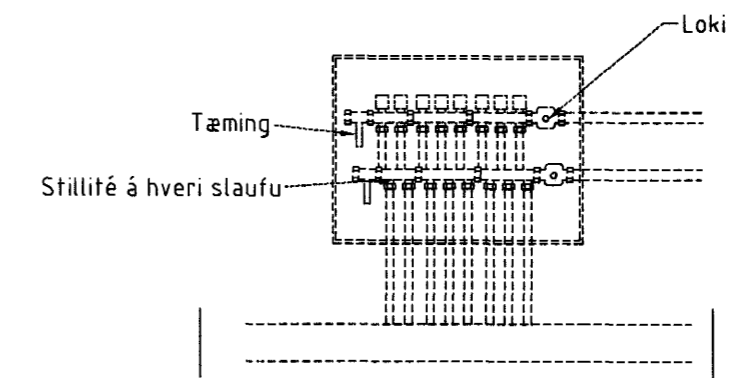

Tengigrind gólfhita

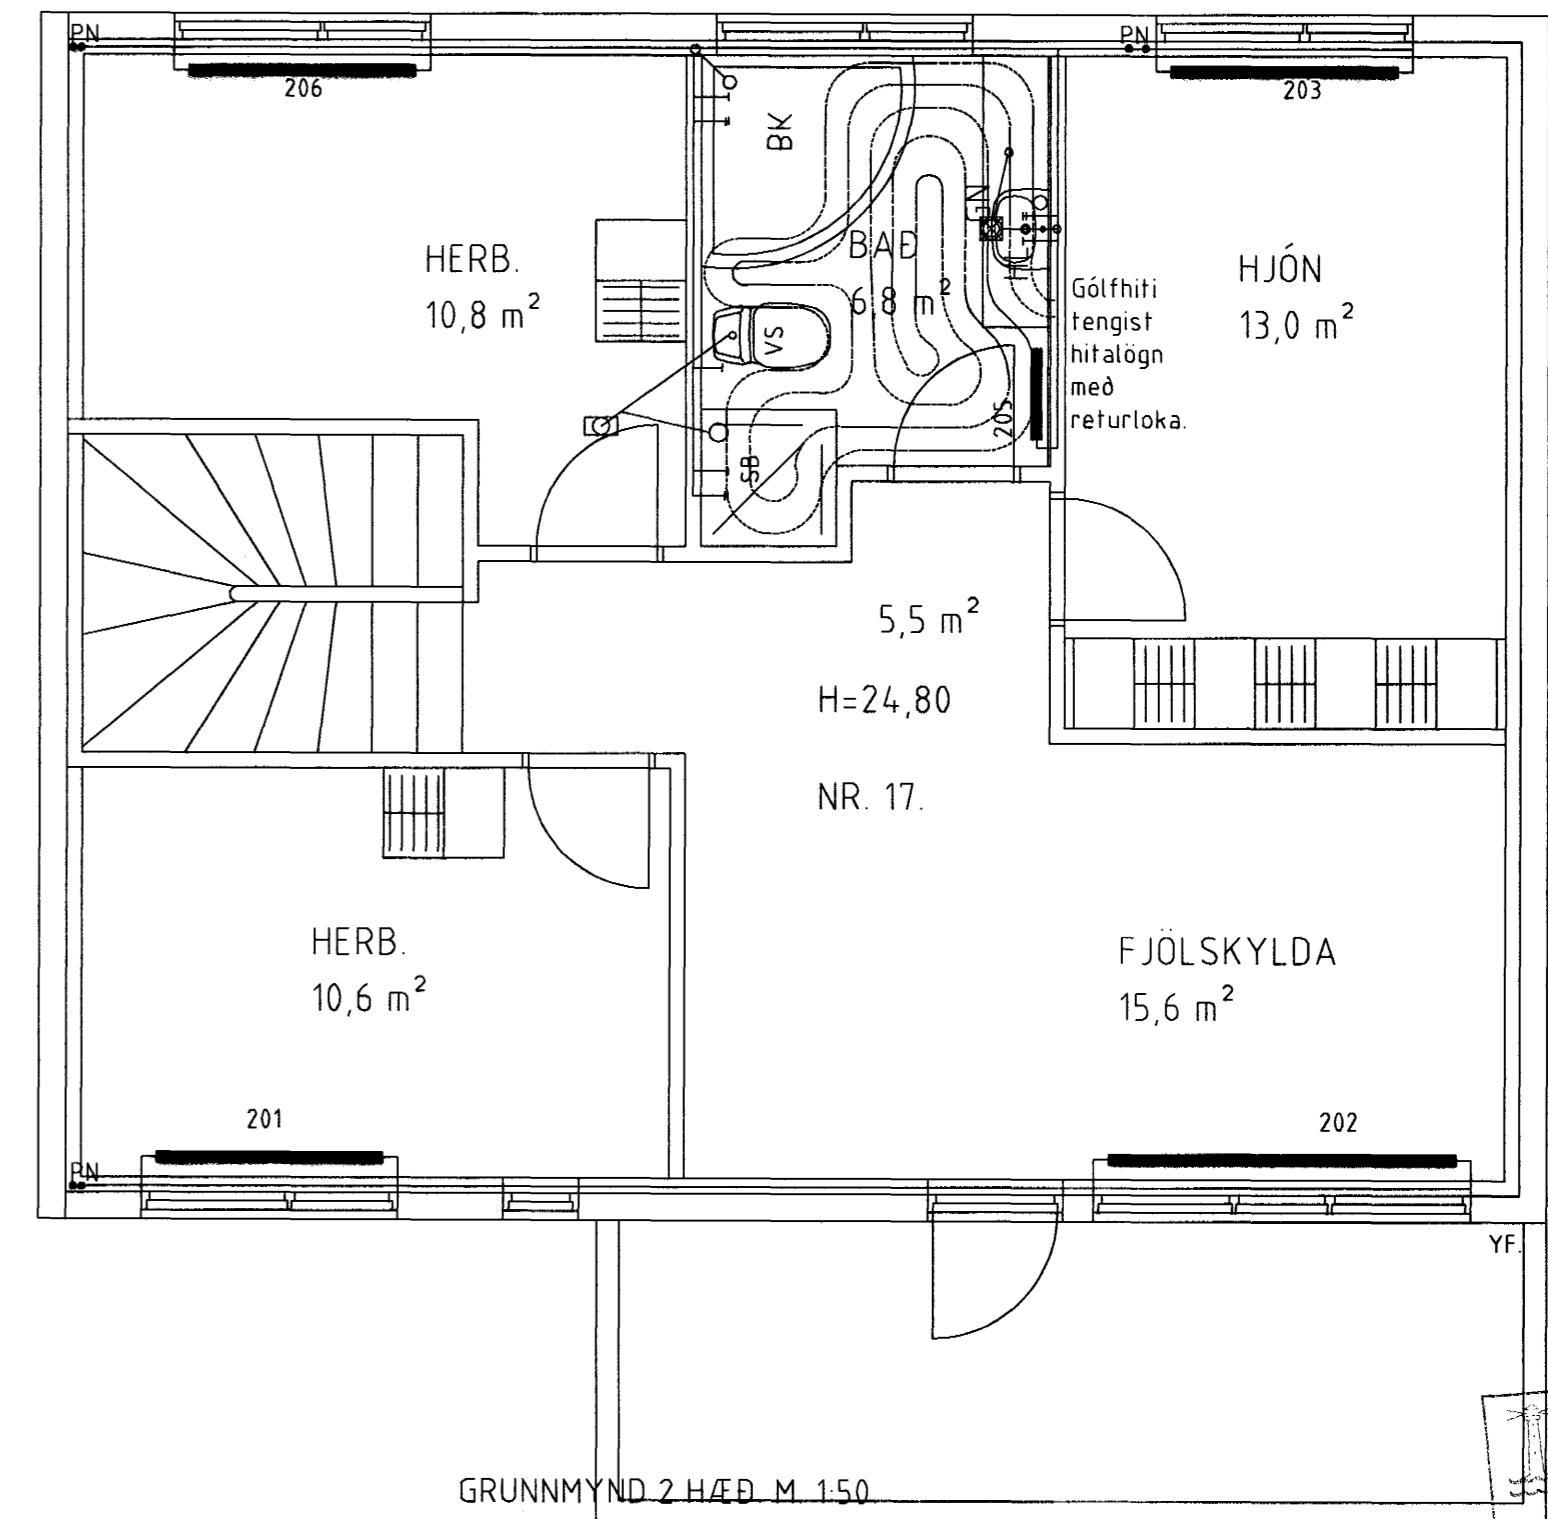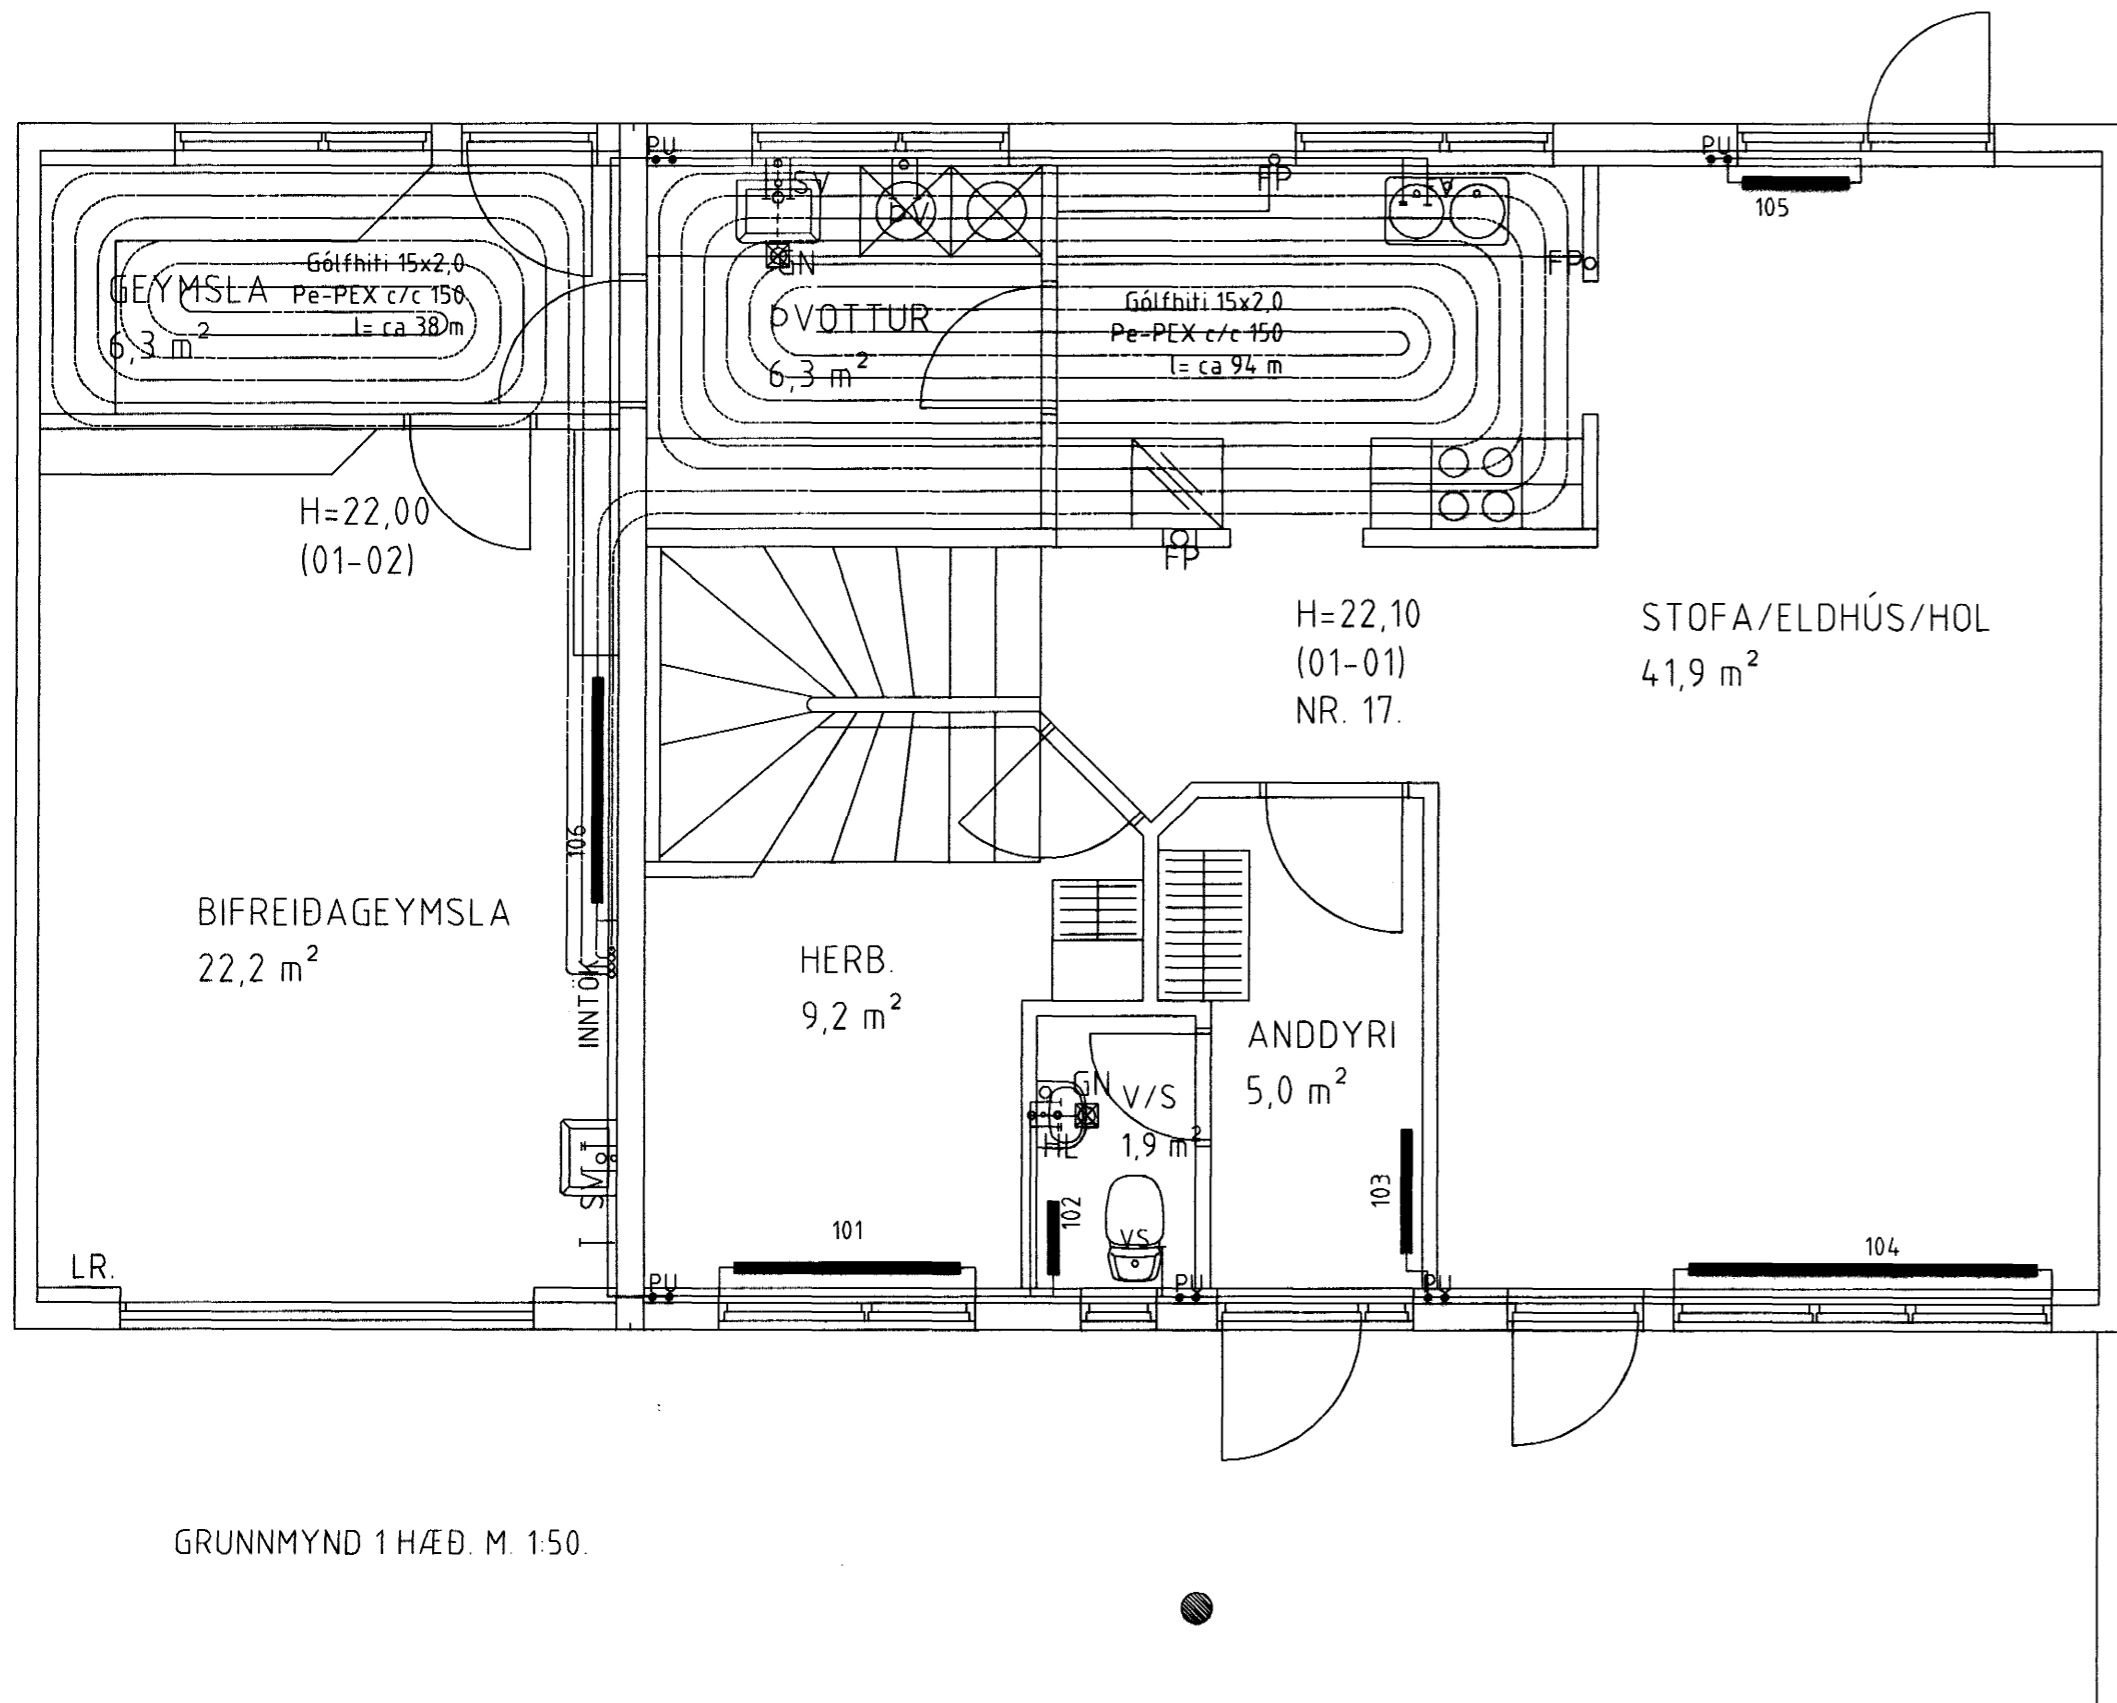

Blómvellir 21 Hafnarfirdi.

Sigurður Þorvarðarson byggingafræðingur b.í.  
Teiknistofan Strandgötu 11 220 Hafnarfirdi.  
STH teiknistofan ehf. kt. 510298-2769. Kt. aðalhönnuðar: 141250-4189.  
Sími: 5651510. Netfang: teiknistofan@istlandia.is

Skýringar:	Séruppdráttur
Teikning:	Vatns hita og frárennslislagirnir.
Mælikvarði:	mkv. 1:50.
Undirskrift:	<i>25/203 STH</i>
Blað nr. / H. nr. 03	Dagsetning: 15 nóvember 2002.
Breytt:	