

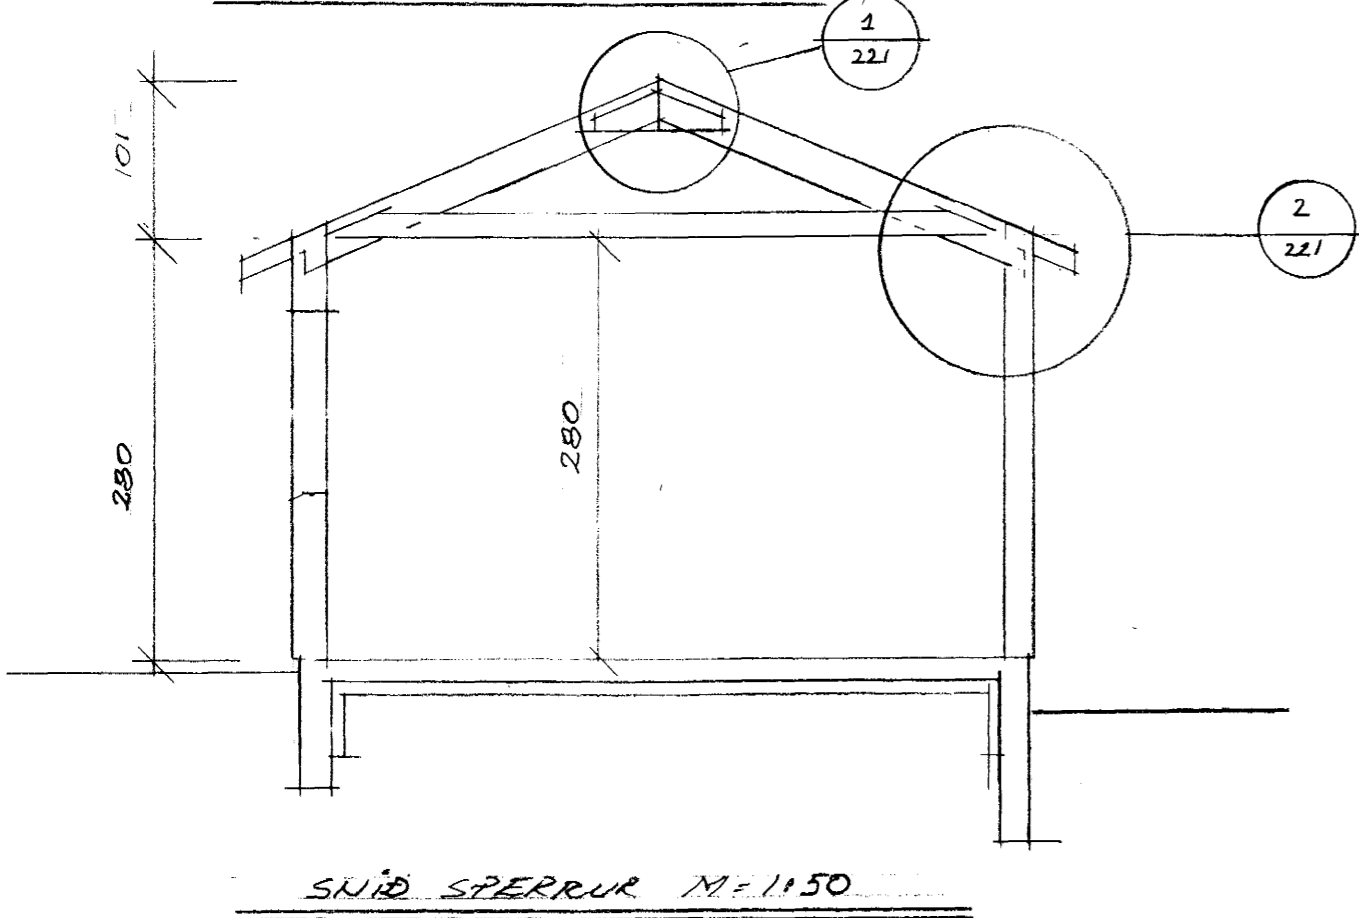
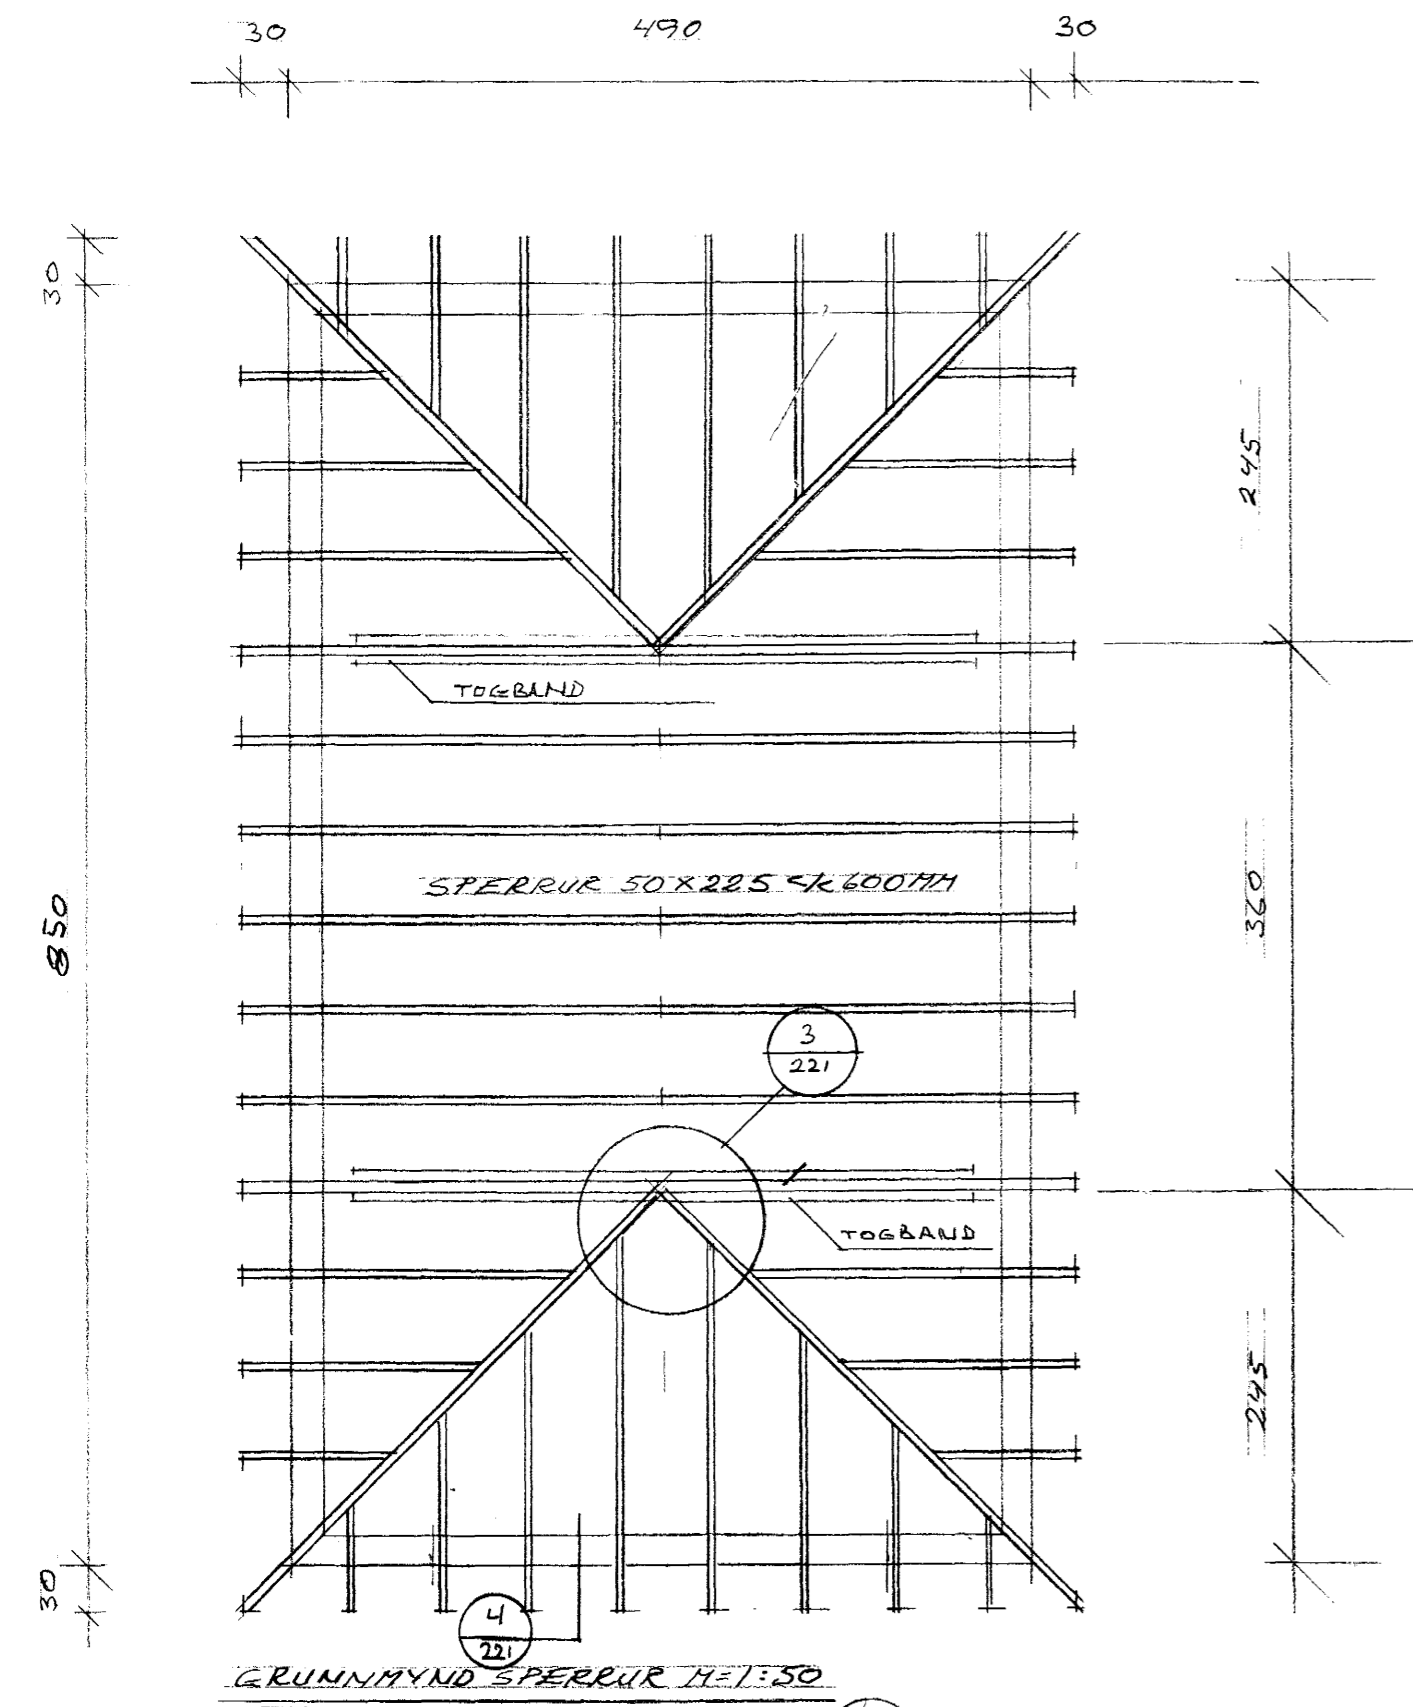
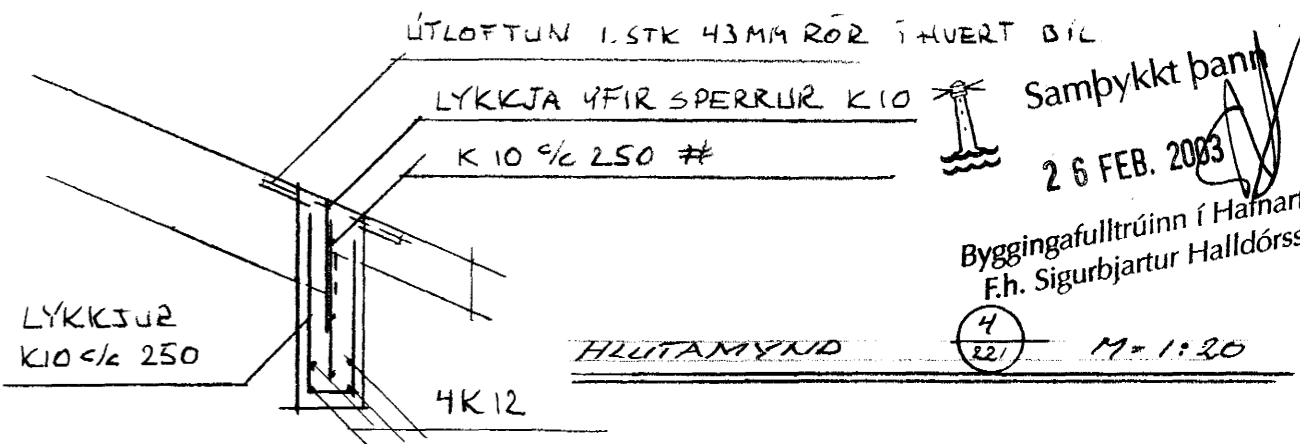
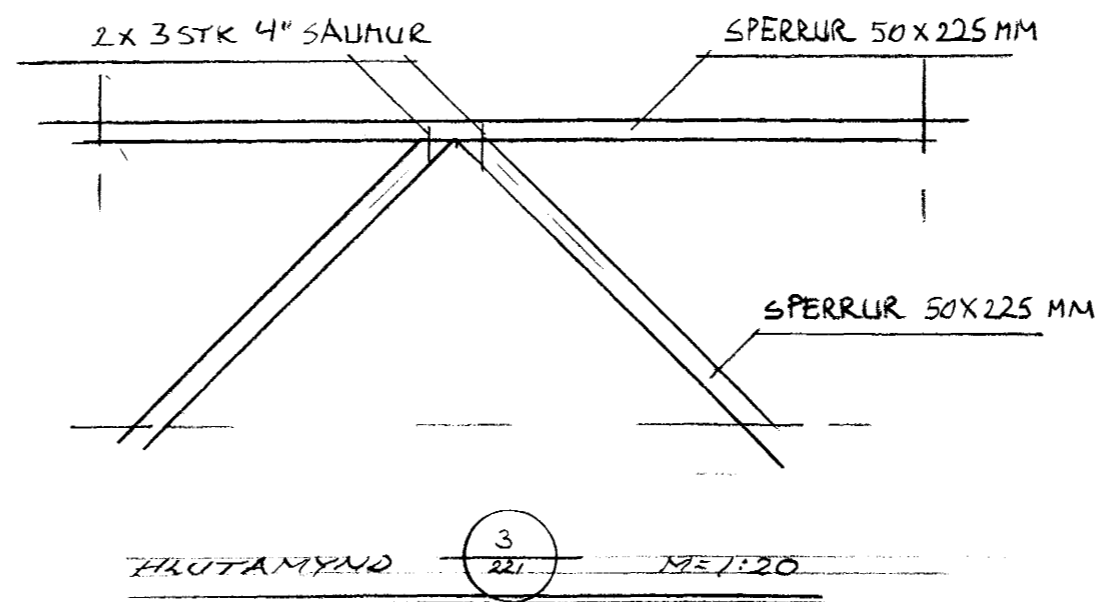


SKERSEYRARVEGUR 3B BÍLG.

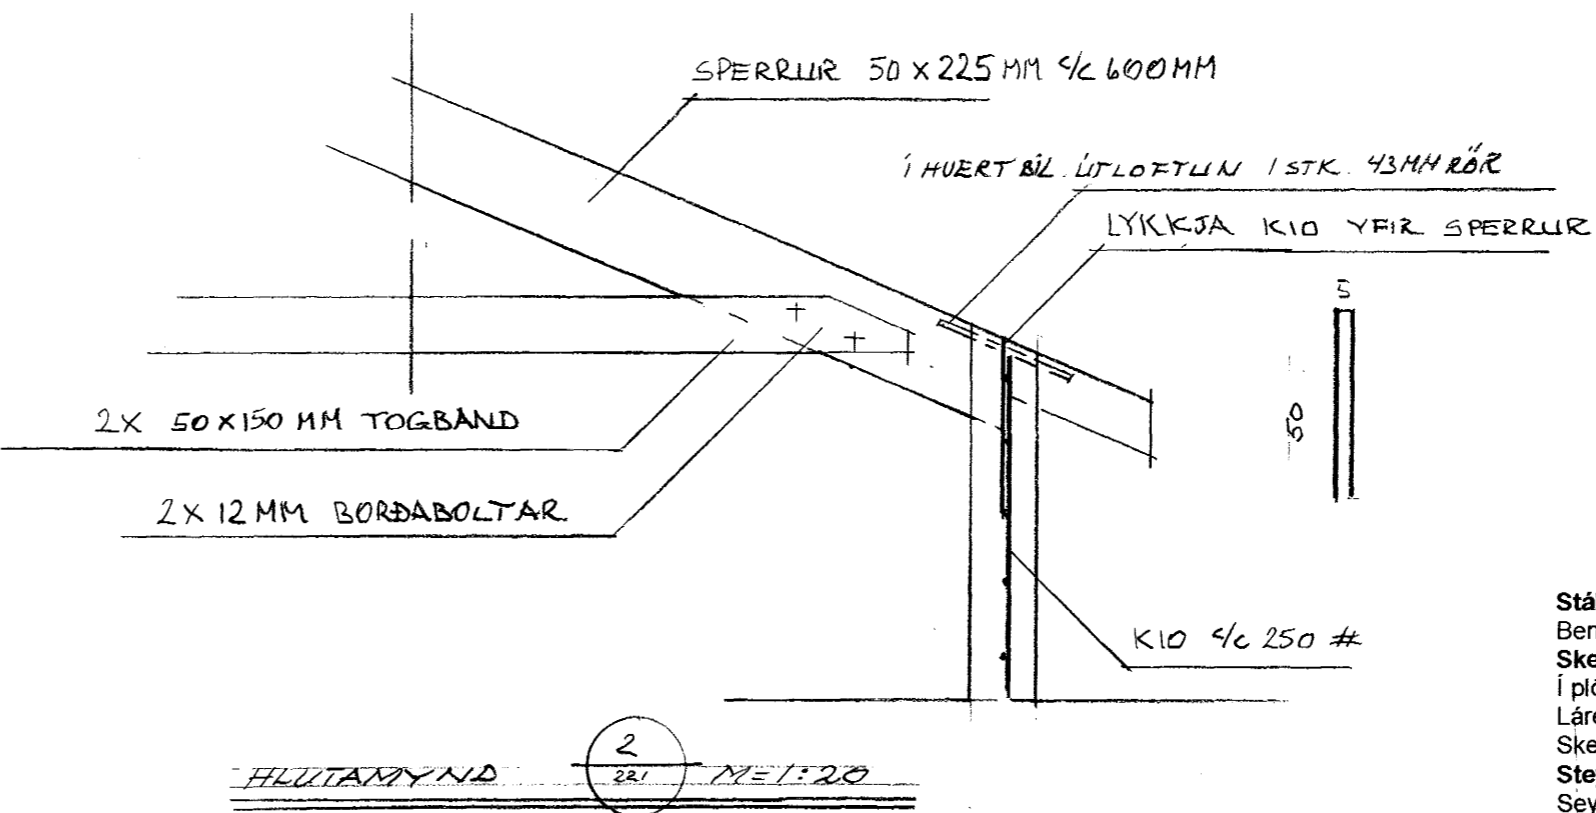

12MM KROSSU BEGGA VEGNA
NEGLING 10STK 3" SAUM Í HUORN ENDA

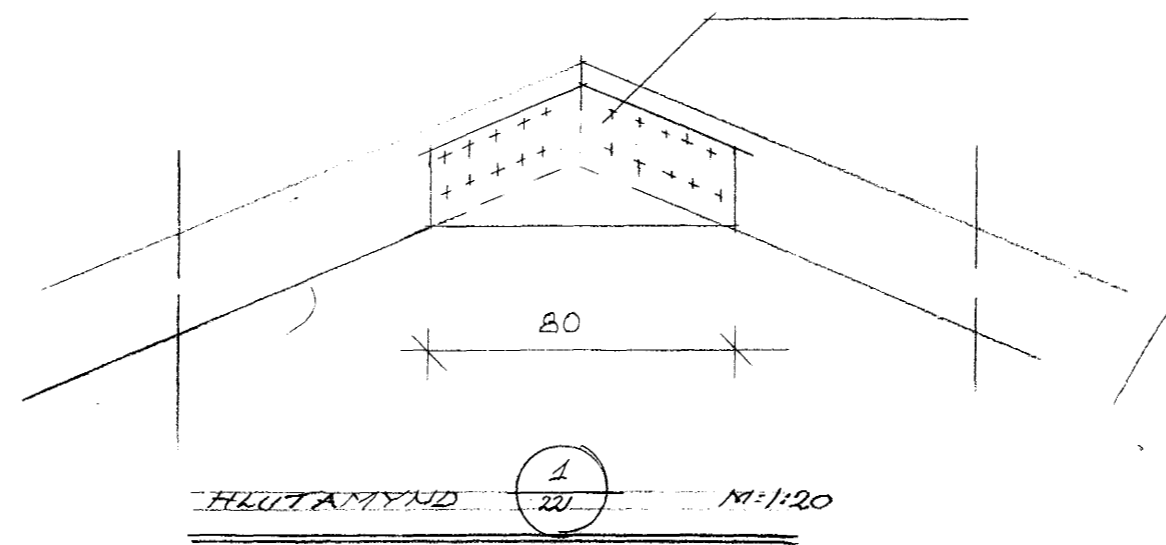

SKÝRINGAR

TIMBURFLOKKAR:

ALLT TIMBUR SKAL VERA AF FLOKKI K18 EDA BETRA
SKV. IST/DS 413 1.ÚTG.1989, NEMA ANNAD KOMI
FRAM Á UPÐRÁTTUM
KERTO BITAR ERU SAMBERILEGIR MED L-40

FESTINGAR:

BOLTAR, SKRÓFUR OG NAGLAR SÉU
GALVANISERADIR. UNDIR ALLA BOLTAHAUSA OG RÆR
SEM LIGGJA AD TRÉ SKAL SETJA SKÍFUR MED
ÞVERMÁL 3d (d = ÞVERMÁL BOLTA).

FJARLEGDIR MILLI BOLTA:

MINNSTU FJARLEGDIR MILLI BOLTA (d=ÞVERMÁL BOLTA)
ERU EFTIRFARANDI:

Í TREFJAÁTT: FRÁ ENDA OG Á MILLI BOLTA = 7*d
HORNRETT Á TREFJAR: FRÁ ENDA OG Á MILLI BOLTA = 4*d

FJARLEGDIR MILLI NAGLA:

MINNSTU FJARLEGDIR MILLI NAGLA (d=ÞVERMÁL NAGLA)
ERU EFTIRFARANDI:

FRÁ ENDUM: 15*d
Á MILLI NAGLA: 10*d
NEGLING ÞAKS SKAL HAGA SKV. LEIÐBEINGUM Rb.(47)103

Stálgæði.

Bendistál merkt K á teikningum Td. K10 er kambstál Ks. 410s

Skeyting járna.

Í plötu og veggjum skal ekki skeyta meira en fjórða hvert járn.
Lárétt bending í veggjum víxlleggist um skeytilengd eða tengist með vinklum.
Skeytilengd K10 er 400 mm.

Steypuhula.

Steypuhula í útveggjum 30mm

Steypuflokkur.

Brotþolsflokkur.	C25 (S200)
Sementsmagn	minnst 300 kg/m ³ , 350 kg/m ³
Vatnssementstala	≤ 0,50
Hámarkssteinastærð	25 mm.
Loftinnihald.	5 - 6 %
Sigmál.	80 - 100 mm
Fjarl.stuðull lofts.	≤ 0,25 mm.

Járn við glugga og hurðir.

Í kringum glugga og hurðaup koma 2 k12 sem ná að minsta kosti 500 mm útfyrir brún opsins,
sjá þó bita yfir innkeyrsluhurð.
Öll steypuvinna skal vera í samræmi við framkvæmdaflokk B.

MHK 02

SKERSEYRARVEGUR 3B BÍLG. 221

EFN. SPERRUR = BURÐARVIRKI
DAGI 14.12.02
MÁL 11:50 - 11:20

ERJENDUR Á PÁL MARBSSON RFI KLÆRBERG 6

S 535 3862 KS 100355-5239

Sampykkt þann
26 FEB. 2003
Byggingafultrúinn í Hafnarfirði
F.h. Sigurbjartur Halldórsson