


G8 1 stk

Opnun: vinstri út

ENDANLEGT GÓLF

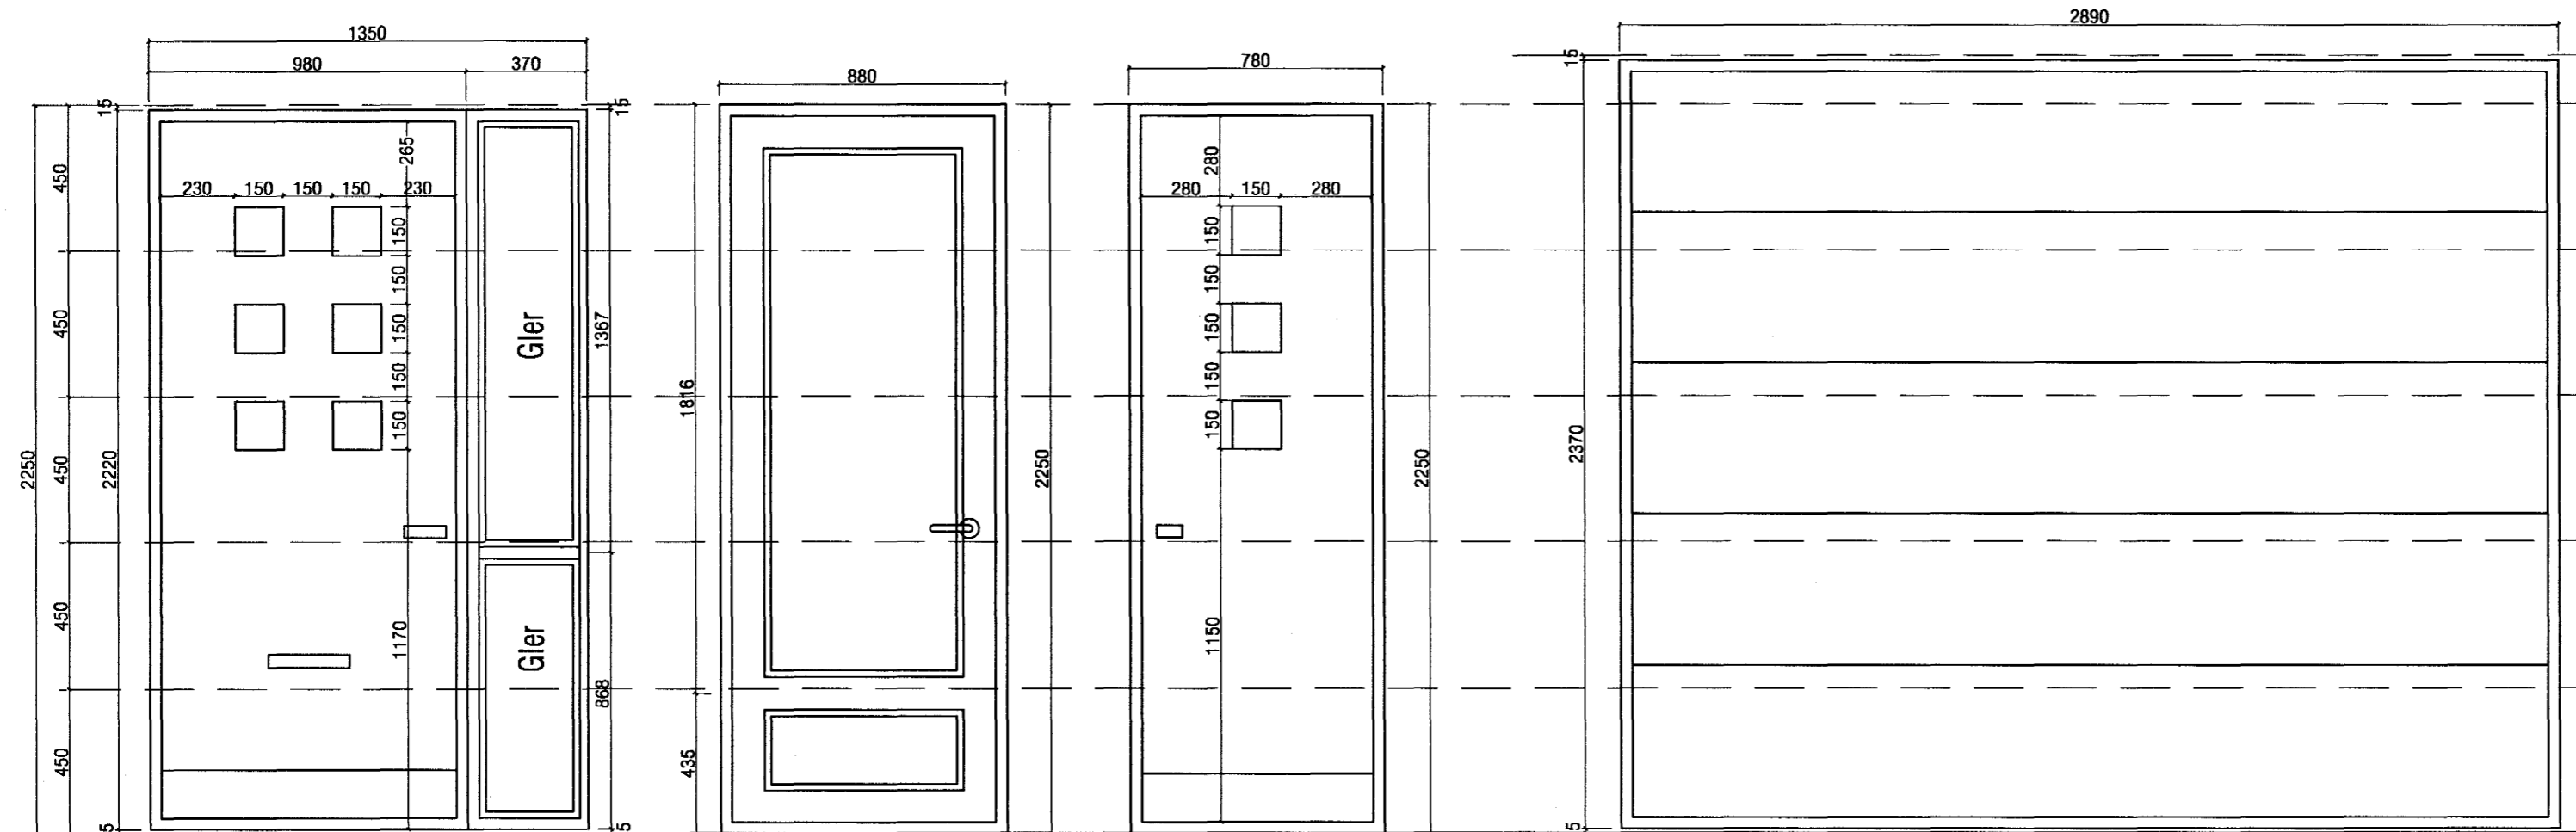

H1 1 stk Opnun: hægri inn

H2 1 stk Opnun: hægri út

H3 1 stk Opnun: vinstri inn

H4 1 stk Opnun: rennihurð

ENDANLEGT GÓLF

Allar málsetningar miðast við ísteypta glugga og svalahurðir.
Mál skulu takast á staðnum ef um eftirá ísetta glugga er að ræða áður en smíði hefst.

Aðalútihurð og bílskúrshurð eru málsettar miðað við að þær séu settar í eftirá. Þar er utanmál á ramma 30 mm (2x15) minna en gatmál.

Mál takist á staðnum áður en smíði hefst.

Byggingarheimild
Argenti þessi
10 MARS 2003

VEKTOR - hönnun og ráðgjöf - Nýbýlavegi 6, 200 Kópavogi.		Ríkharður Oddsson byggingalraeðingur Kf. 270261-5159 sími: 554-6650 fax: 554-6669.		BURKNAVELLIR 15, HAFNARFIRÐI GLUGGATEIKNING	
Teikn. nr.	Tilvisun á teikningu	Br.	Dags.	Hannað	Teiknað
				JHH	JHH
Samþykkt				Dagsetning	Verk nr.
				11.10.02	A-02-09-24
				Mælling	Teikn. nr.
				1:20	S-04