




VESTUR

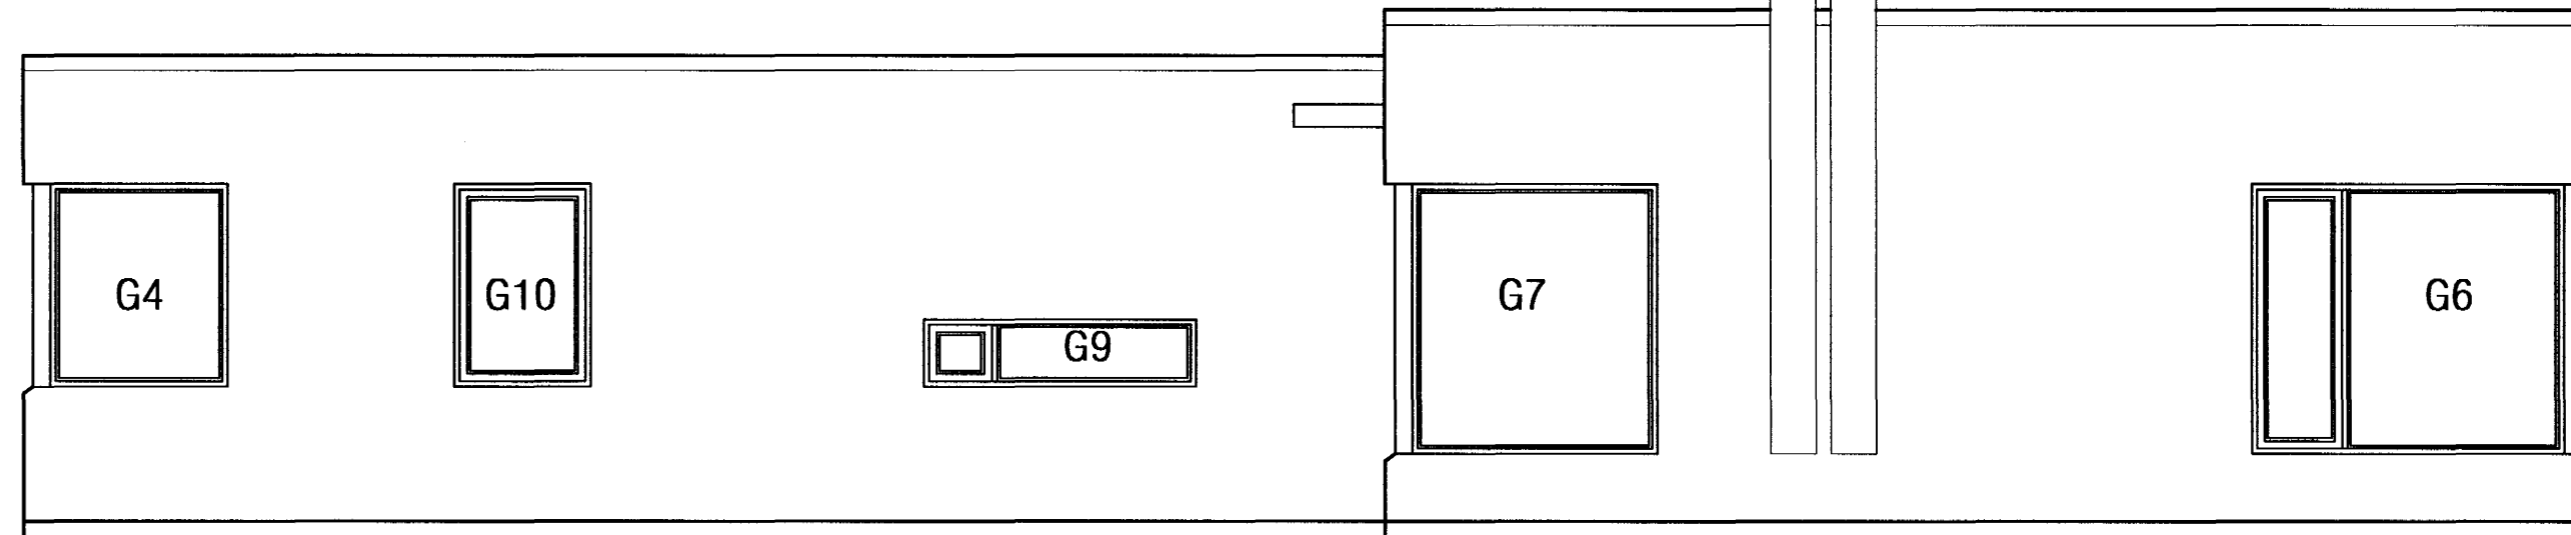

ÚTLIT SUÐUR

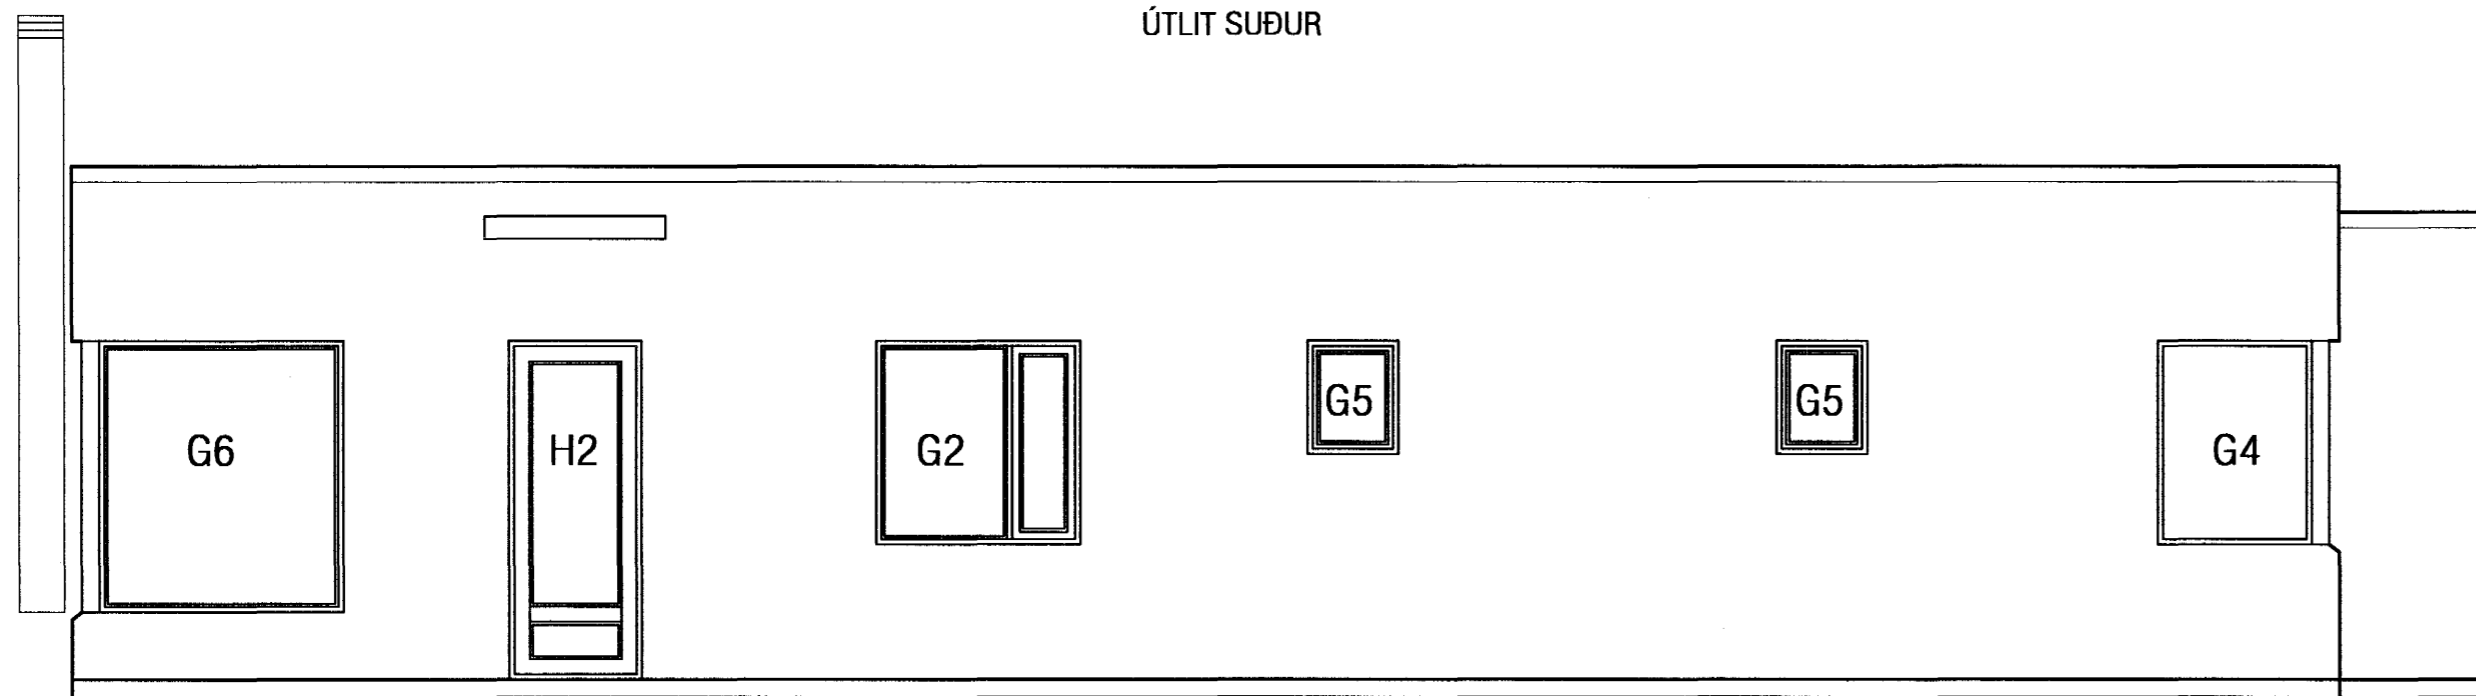

ÚTLIT AUSTUR

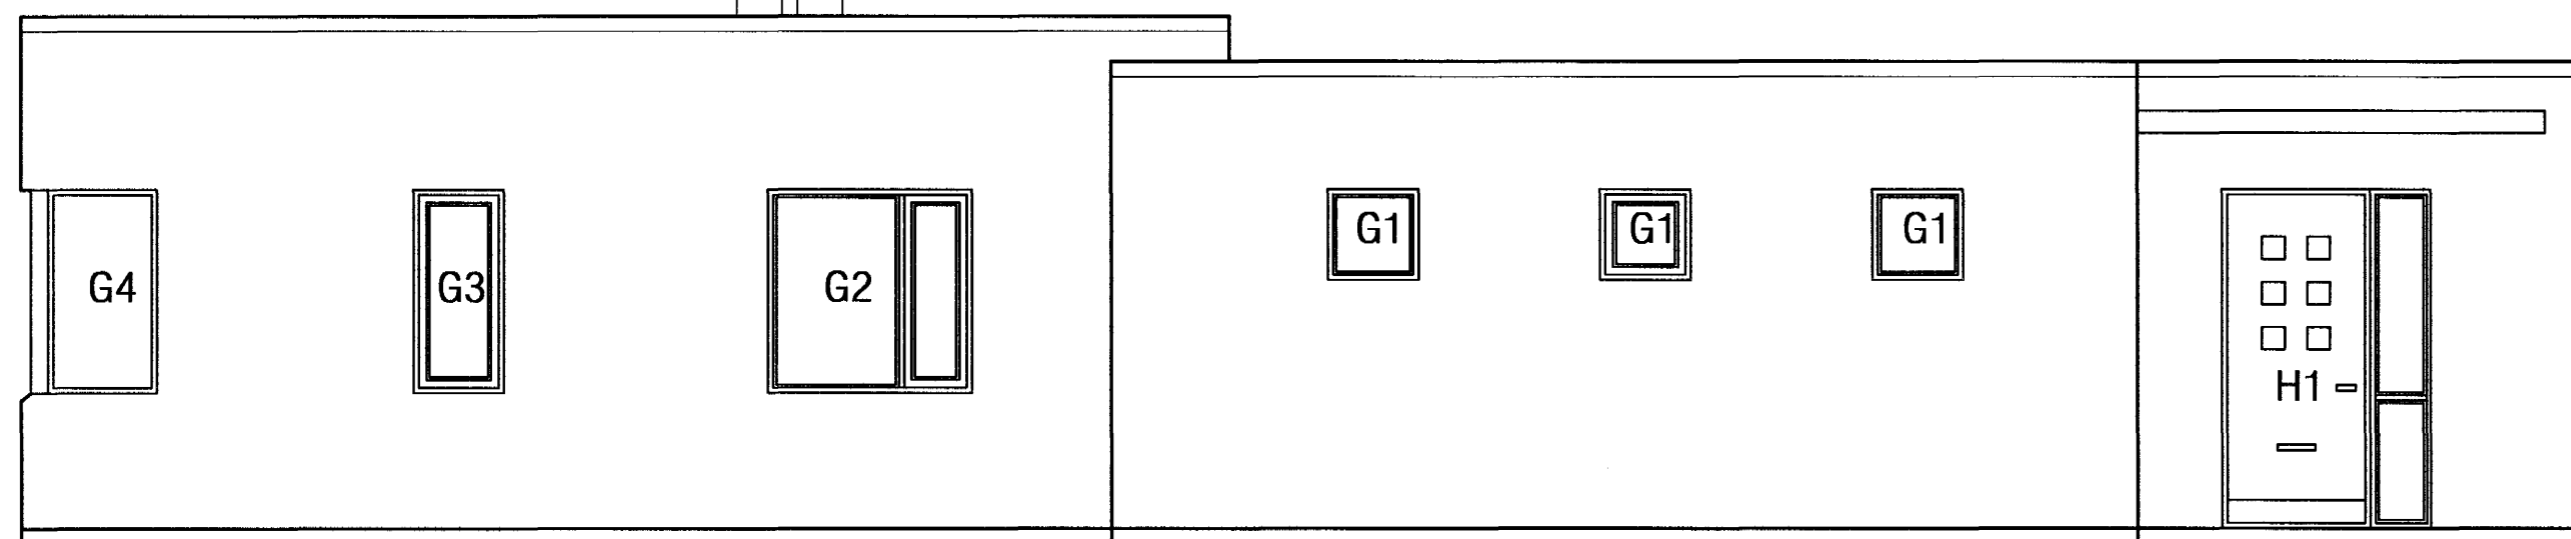

ÚTLIT NORÐUR

Byggingafulltrúð
Arg.ó.F. Þann
10 MARS 2009

VEKTOR - hönnun og ráðgjöf - Nýbýlavegi 6, 200 Kópavogi.		Ríkharður Oddsson byggingaræðingur Kl. 270261-5159 sími: 554-6650 fax: 554-6669.	BURKNAVELLIR 15, HAFNARFIRÐI YFIRLIT GLUGGA
Teikn. nr. _____ Samþykkt _____	Tíðvisun á teikningu _____ Br. _____ Dags. _____	Hannað _____ Teiknað _____ JHH JHH	Dagsetning _____ Verk nr. _____ Mælikvæði _____ Teikn. nr. _____ 11.10.02 A-02-09-24 1:100 S-05