

1. MERKINGAR

X: OPNANLEGUR GLUGGI EDA OPIN RIST
 F: LOFTHITASTÝRÐUR FRAMRÁSARLOKI
 B: VATNSHITASTÝRÐUR BAKRÁSARLOKI
 BR: BRUNNUR
 BS: BRUNASLANGA
 GN: GÓLFNÍÐURFALL
 P: ÞAKNÍÐURFALL
 EV: ELDHÚSVASKUR
 SV: SKOLVASKUR

ÞV: ÞVOTTAVÉL
 ÞU: ÞURRKARI
 UV: UPPÞVOTTAVÉL
 HL: HANDLAUG
 BK: BAKKAR
 SB: STEYPIBÁÐ
 VS: VATNSSALERNI
 GH: GÓLFSTÚTUR FYRIR TENGINGU
 BAKRENNSLIS HITAVEITU
 HR: HREINSILOK
 F: FALLPÍPA
 SS: KRANI MEÐ SÞONGUSTÚT
 TK: TÆMINGARKRANI
 NF: NÍÐURFALL MEÐ VATNSLÁS UTANHÚSS
 UK: ÚTIKRANI


SKOLPLÖGN
 ÞÖKKUÐ REGNVATNSLÖGN
 HÁLFÞÖKKUÐ JARÐVATNSLÖGN
 KALDAVATNSHEIMÆÐ
 KALT NEYSLUVATN
 HEITT NEYSLUVATN
 RENNILOKI
 LP
 LOFTPÚÐI Ø25 L=30 CM
 FRAMRENNSLI HITALAGNA
 BAKRENNSLI HITALAGNA
 ÚT ↑
 LOFTRÁS YFIR ÞAK

LEGA LAGNA:


PU: PÍPA FER UPP
 PN: PÍPA FER NIÐUR
 VG: VIÐ GÓLF
 VL: VIÐ LOFT
 ÍR: Í RAUF
 ÍV: INNAN Í VEGG
 ÍE: INNAN Í EINANGRUN
 ÁV: Á VEGG
 ÍPL: Í PLÖTU
 UL: UNDIR LOFTI
 OL: OFAN Á MILLILOFTI
 YD: YFIR DYRUM

SKÝRINGAR

- KÚLULOKI
- RENNILOKI
- HITAMÆLIR
- ÞRÝSTIMÆLIR
- RENNSLISMÆLIR
- EINSTREYMISLOKI
- TÆMINGARLOKI
- SÍA
- HEMILL
- ÞRÝSTIJAFNARI - T.D. DANFOSS AVP-15
- BLINDAÐUR TENGIMÖGULEIKI FYRIR SNJÓBRÆDSL
- ÖRYGGISLOKI - 6 KG/CM2
- STILLITÉ
- SLAUFULOKI - T.D. DANFOSS AVDA-15

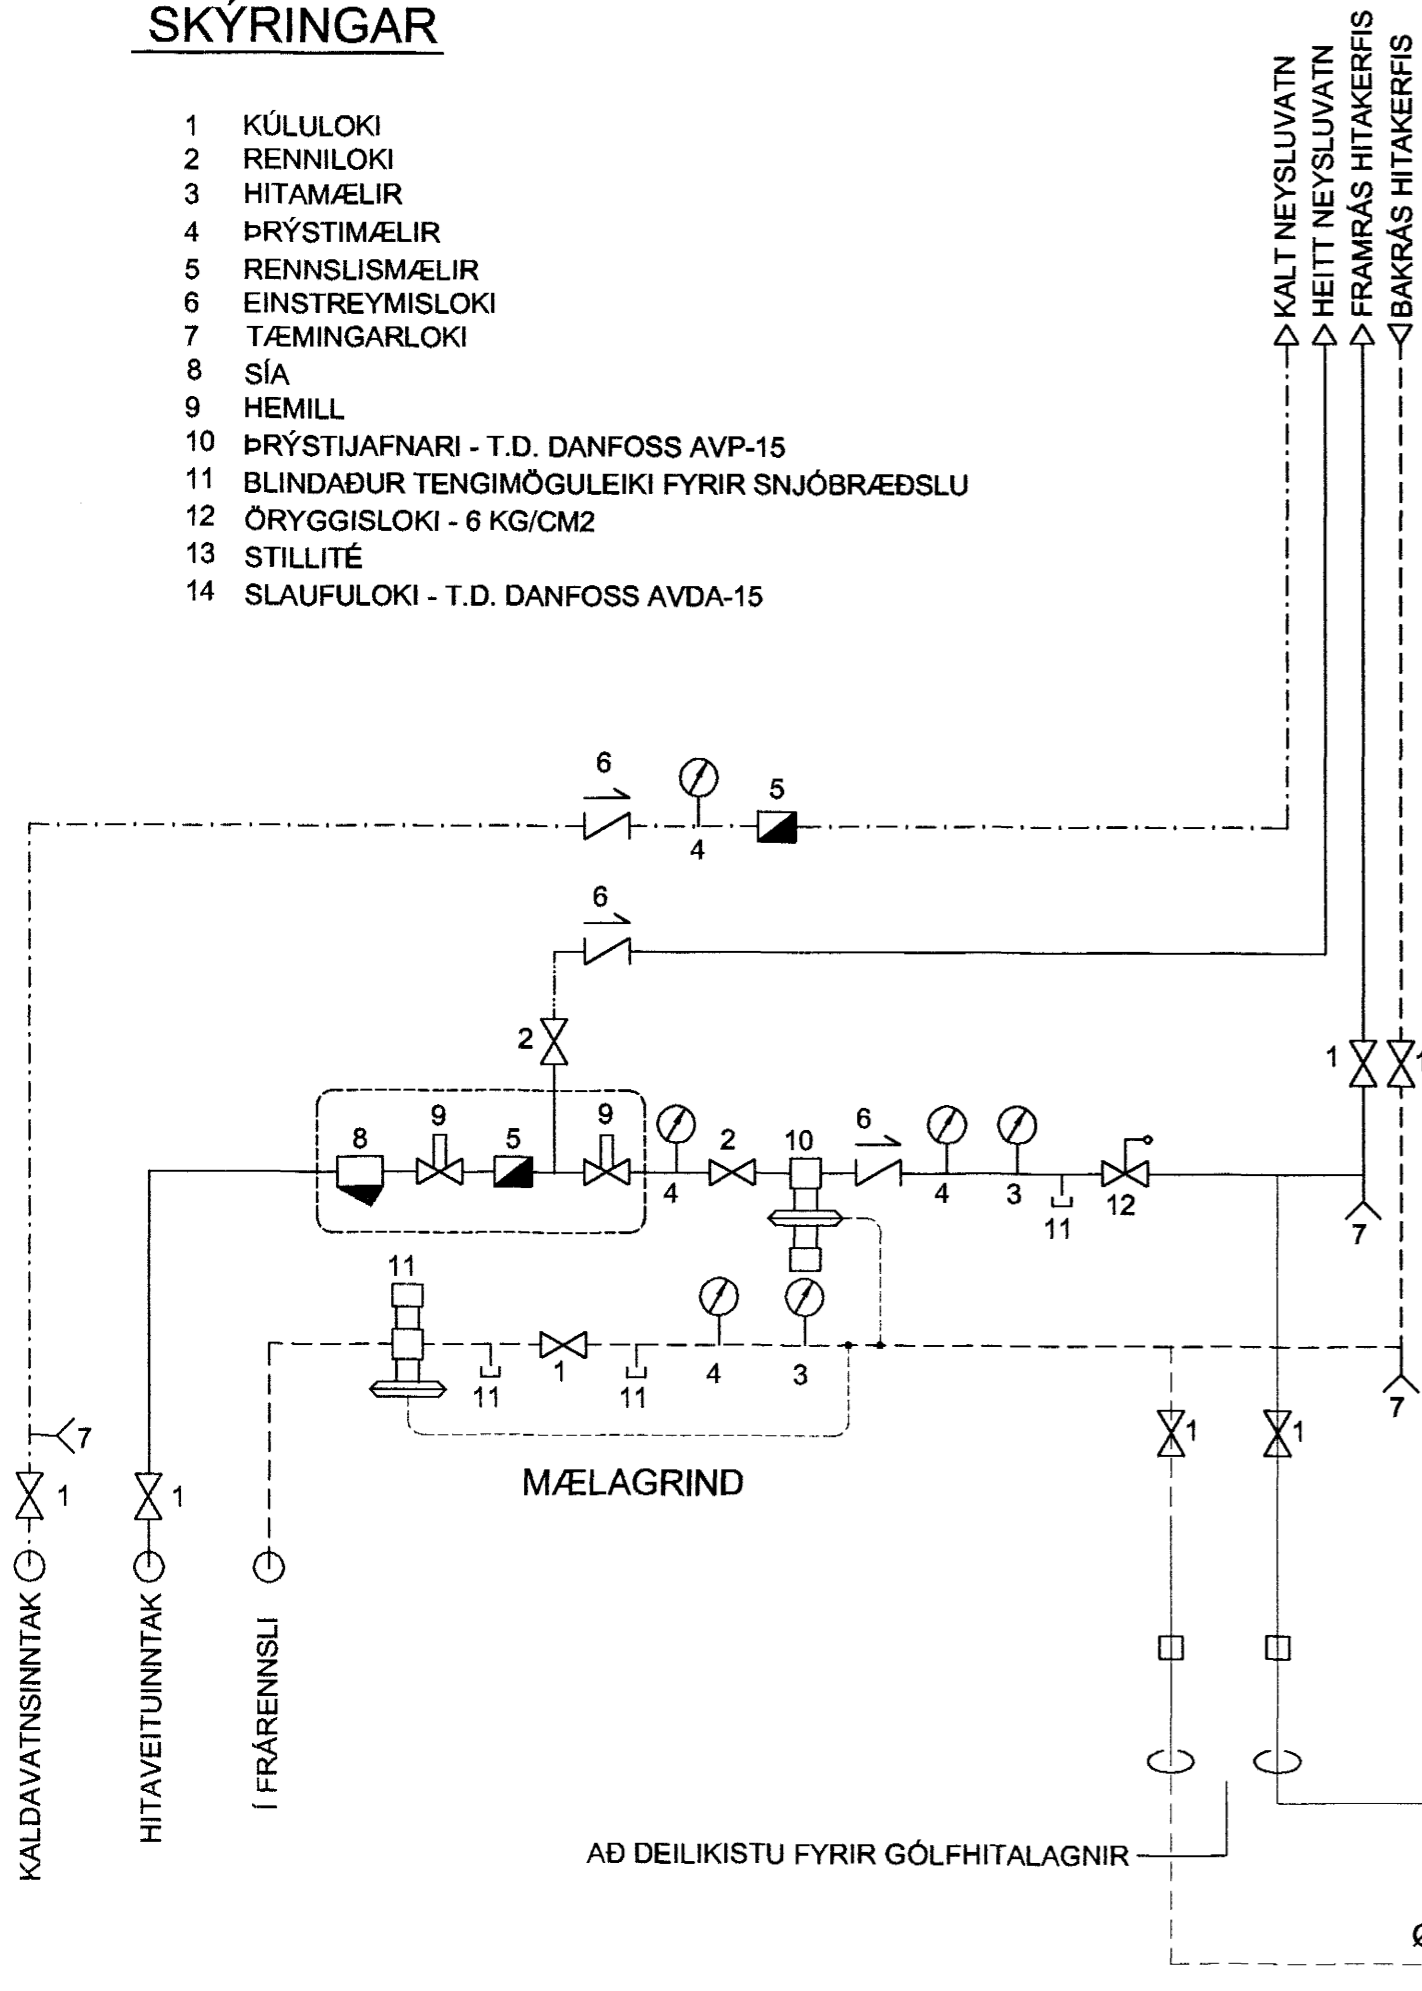

GÓLFHITAKERFI-DEILIKISTA

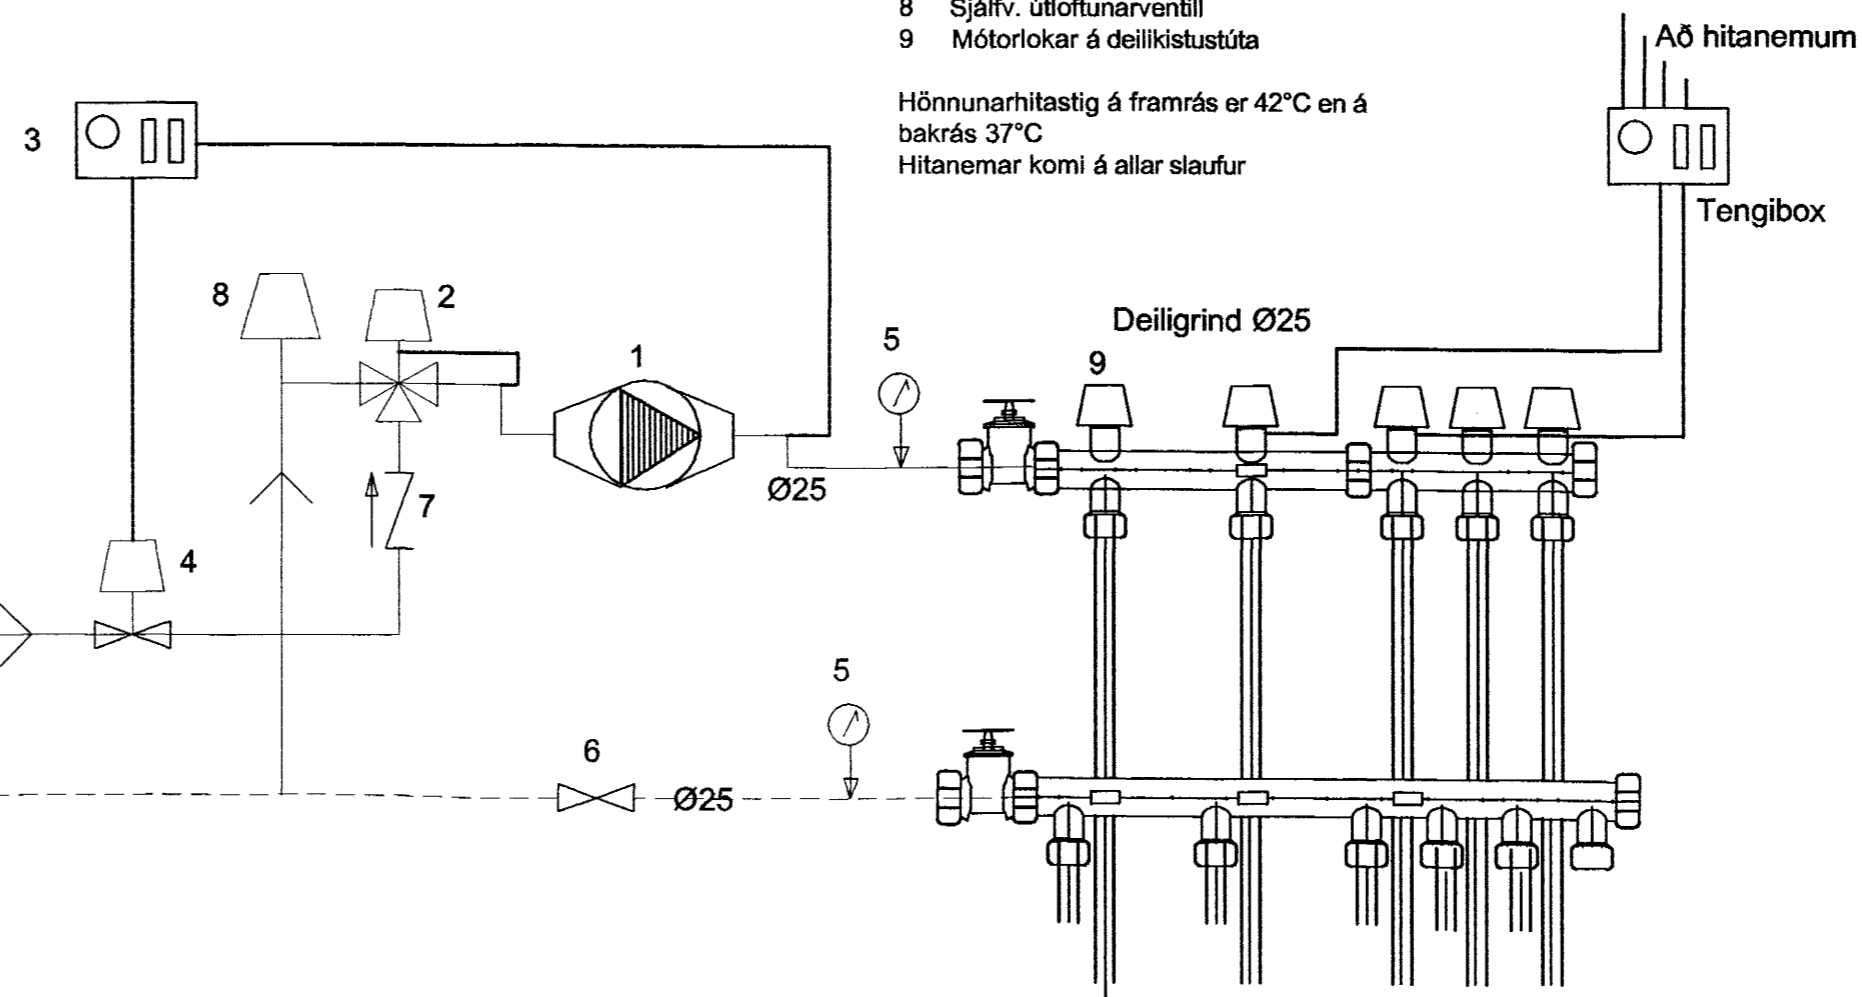

- Skýringar-Gólfhiti
- Dæla UPS 25-80 hraði 2
 - 3-Vega loki, VMV-20 Danfoss + RAVK hitastillir (eða sambl.)
 - Hitalói KP77, 20°-60°C. Loki á 50°C framrásarhita, opni aftur á 45°C
 - Segulloki, EVSI-15
 - Hitamælir, 0-100°C
 - Renniloki
 - Einstreymisloki
 - Sjálfv. útlöfunarventill
 - Mótorlokar á deiliskustúta

Hönnunarhitastig á framrás er 42°C en á bakrás 37°C
 Hitanemar komi á allar slaufur

2. FRÁRENNSLISLAGNIR

GRUNNI

SKOLP- OG REGNVATNSLAGNIR INN Í GRUNNI OG MEÐFRAM SÖKKLUM AÐ BRUNNUM SKULU VERA PLASTLAGNIR ÚR STÍFU PVC (RAUÐAR PÍPUR) ÞAKKAÐAR MEÐ GÚMMÍHRINGJUM

FRÁ BRUNNUM AÐ TENGISTAÐ VIÐ LÓÐARMÖRK KOMI STEINLAGNIR (ST) AFRENNSLI HITAVEITU SÉ ÚR PEH PLASTI (ER TIL STAÐAR). YFIR JARÐVATNSLAGNIR SKAL SETJA DRENMÖL NR. 1 OG DRENDÚK.

OFAN BOTNPLÖTU

LAGNIR SÉU ÚR VIÐURKENNDU PLASTI TIL NOTKUNAR INNHÁSS (T.D. POLYPROPYLEN). FESTINGAR Á FALLPÍPUM SKULU VERA VIÐ HVERJA GÓLFPLÖTU OG TVÆR Á MILLI PLATNA. EITT ÞENSLUSTYKKI SKAL VERA Á HVERRI HÆÐ, EF SAMSKEYTI ERU SÖÐIN SAMAN. ANNARS ER NÆGLEGT AÐ DRAGA RÖR TIL Í MÚFFUM, T.D. 10 MM Í MÚFFU, TIL AÐ TAKA UPP ÞENSLUNA. HREINSILOK SKULU VERA ÞAR SEM SÝNT ER Á TEIGN. LÓÐRÉTTAR FALLPÍPUR SKULU VERA ÚR PLASTI OG EINANGRAST MEÐ 25 MM GLERULLARHÖLKUM OG VEFJA MEÐ SÍSAKPAPPA EDA PLASTDÚK.

3. VATNSLAGNIR

HEIMÆDARPIPA FYRIR KALT VATN SÉ ÚR PEH-PLASTI. NEYSLUVATNSPÍPUR OG FITTINGS SÉU GALVANHÚÐAÐAR STÁLPIPUR. EINANGRA SKAL PÍPUR MEÐ 20 MM GLERULLARHÖLKUM OG VEFJA SÍÐAN MEÐ PLASTDÚK. PÍPUR Í VEGGJUM SKULU LIGGJA MINNST 100 MM YFIR GÓLFPLÖTU. ÞVERMÁL LAGNA ERU GEFIN UPP Í MM OG ERU NAFNMÁL ÞEIRRA. ALLAR TENGINGAR VIÐ HREINLÆTISTÆKI ERU 15 MM.


4. HITALAGNIR

HITAKERFI ER BLANDAÐ KERFI, ANNARS VEGAR GÓLFHITAKERFI OG HINS VEGAR OFNAKERFI. LAGNAEFNI ÞOLI A.M.K. 70° HEITT VATN AÐ STAÐALDRÍ. HITALAGNIR ERU SVARTAR STÁLPIPUR. EINANGRA SKAL PÍPUR MEÐ 20 MM GLERULLARHÖLKUM OG VEFJA SÍÐAN MEÐ PLASTDÚK. PÍPUR Á VEGGJUM SKULU LIGGJA MINNST 100 MM YFIR GÓLFPLÖTU. ÞVERMÁL LAGNA ERU GEFIN UPP Í MM OG ERU NAFNMÁL ÞEIRRA. ALLAR TENGINGAR INN Á OFNA ERU 10 MM. Á ALLA OFNA KOMI LOFTSKRÚFA, STILLITÉ OG SJÁLÞVIRKUR OFNLOKI SKV. OFNASKRÁ. HITAKERFI MIÐAST VIÐ EINANGRUN SKV. BYGGINGARREGLUGERÐ OG TVÓFALT GLER Í ÖLLUM GLUGGUM.

GÓLFHITAKERFI ER BYGGT UPP MEÐ SLAUFUM SEM TENGLAST DEILIKISTU EDA BAKRÁS OFNA EFTIR ATVIKUM. LAGNAEFNI ER Ø20x2 WIRSBO PEX-PLASTLAGNIR MEÐ SÚREFNISPÉTTRI KÁPU (EDA SAMBÆRILEGT) SEM BINDAST OFAN Á JÁRNAGRIND PLÖTU ALMENNT MEÐ 250mm MILLIBILI.

STOFNLAGNIR FRÁ MÆLAGRIND AÐ DEILIKISTU ERU Ø32x2,9MM WIRSBO EVALPEX-PLASTLAGNIR Í Ø50MM PEH-HLÍÐARRÖRUM. STOFNLAGNIR ERU LAGÐAR OFAN Á PLASTEINANGRUN UNDIR PLÖTU Á 1. HÆÐ (UNDIR JÁRNBENDINGU)

Á ALLA OFNA KOMI LOFTSKRÚFA, STILLITÉ OG SJÁLÞVIRKUR OFNLOKI SKV. OFNATÖFLU.

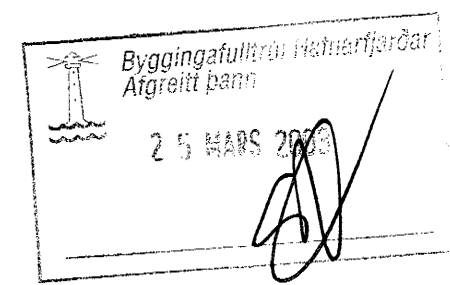

Verkfræðistofa Hauks Ásgeirssonar e.h.f.
 Lindasmári 12, 200 Kópavogur
 Sími 564-4337 Farsími 897-8132
 e-mail: haukurag@simnet.is
 Kennitala: 560600-3050

Hannað H.Á. Teiknað H.Á. Samþykkt: *Haukur Ásgeirsson* Kennitala 301255-4629

BLÓMVELLIR 24
 HAFNARFIRÐI
 LAGNIR
 ALMENNAR SKÝRINGAR

Mkv. Teikn. nr. 3-0.0 Verk nr. 190
 Skráningar nr.: 1911
 Útgáfa Dags. A MARS 03
 Ártun aðalhönnuðar: *Colombo*