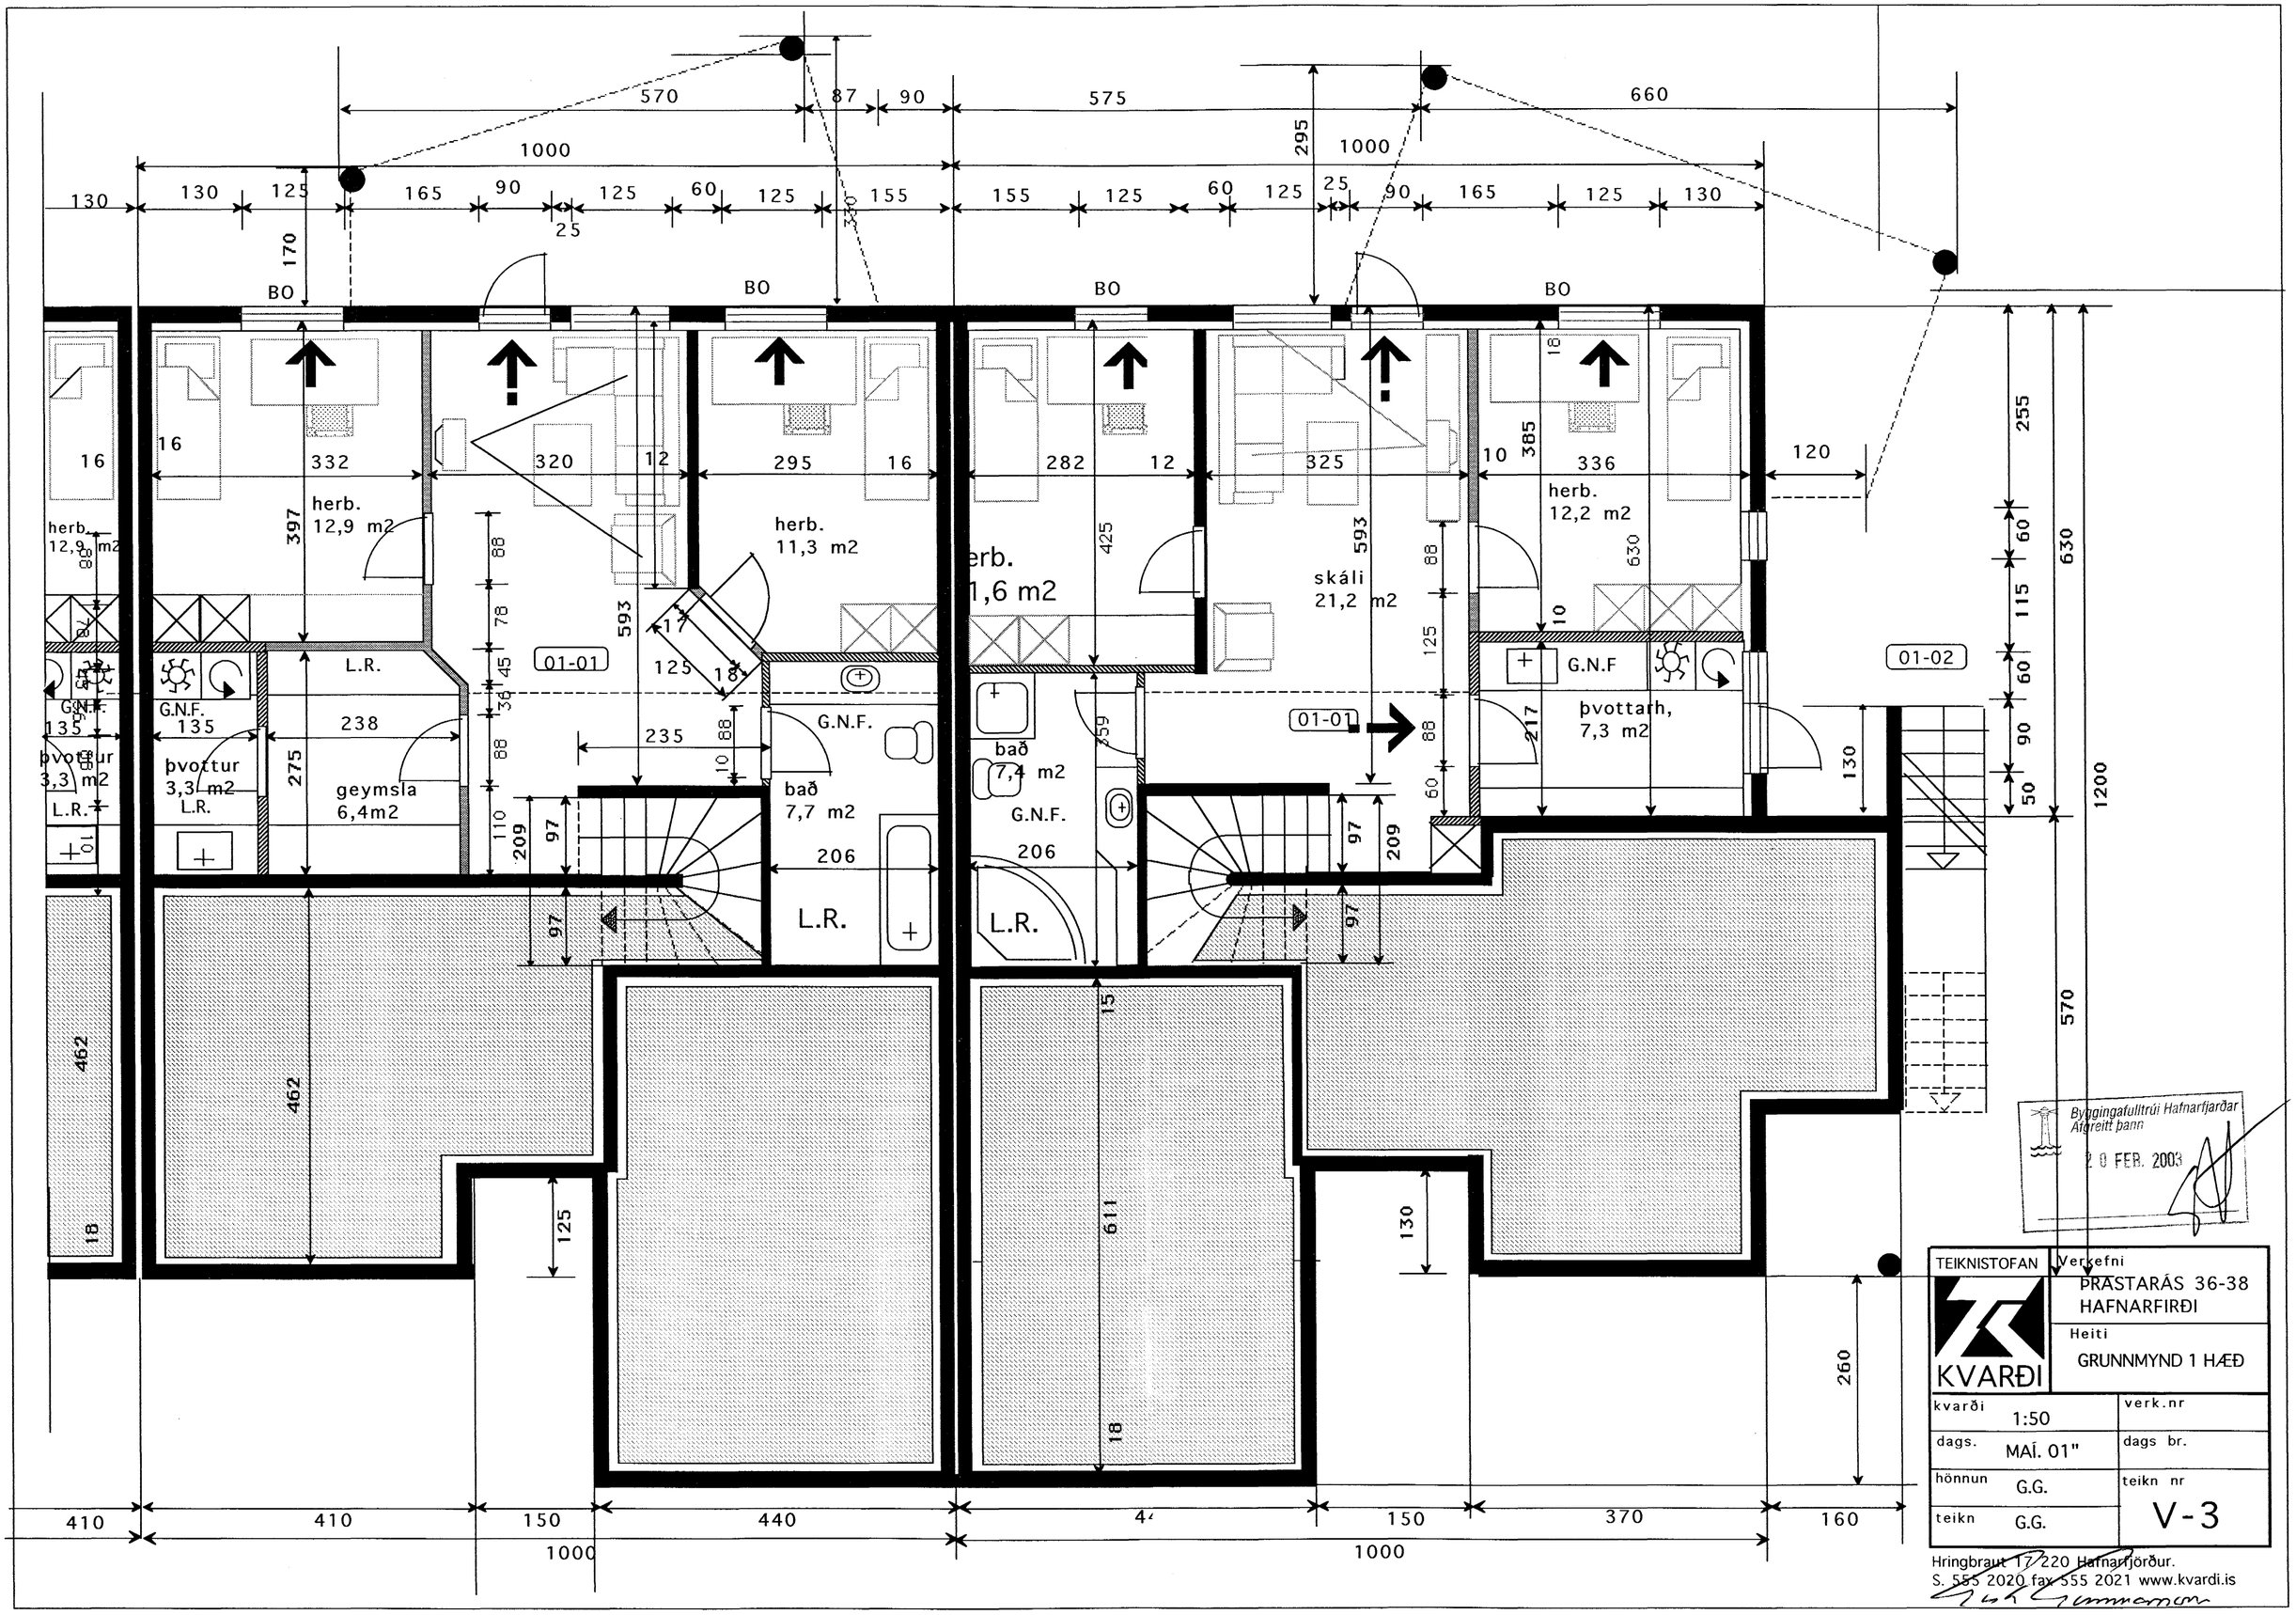
herb.
12,9 m2
L.R.
G.N.F.
þvottur
3,3 m2
L.R.
herb.
12,9 m2
L.R.
G.N.F.
þvottur
3,3 m2
L.R.
geymsla
6,4m2
01-01
herb.
11,3 m2
G.N.F.
bað
7,7 m2
L.R.
herb.
12,1,6 m2
bað
7,4 m2
G.N.F.
L.R.
01-01
skáli
21,2 m2
herb.
12,2 m2
G.N.F
þvottarh,
7,3 m2
01-02
BO
BO
BO
BO
Byggingafulltrúi Hafnarfjarðar
Afgreitt þann
20 FEB. 2003
TEIKNISTOFAN
KVARÐI
Verkefni
PRASTARÁS 36-38
HAFNARFIRÐI
Heiti
GRUNNMYND 1 HÆÐ
kvarði 1:50
verk.nr
dags. MAÍ. 01"
dags br.
hönnun G.G.
teikn nr
teikn G.G.
V-3
Hringbraut 17 220 Hafnarfjörður.
S. 555 2020 fax 555 2021 www.kvardi.is