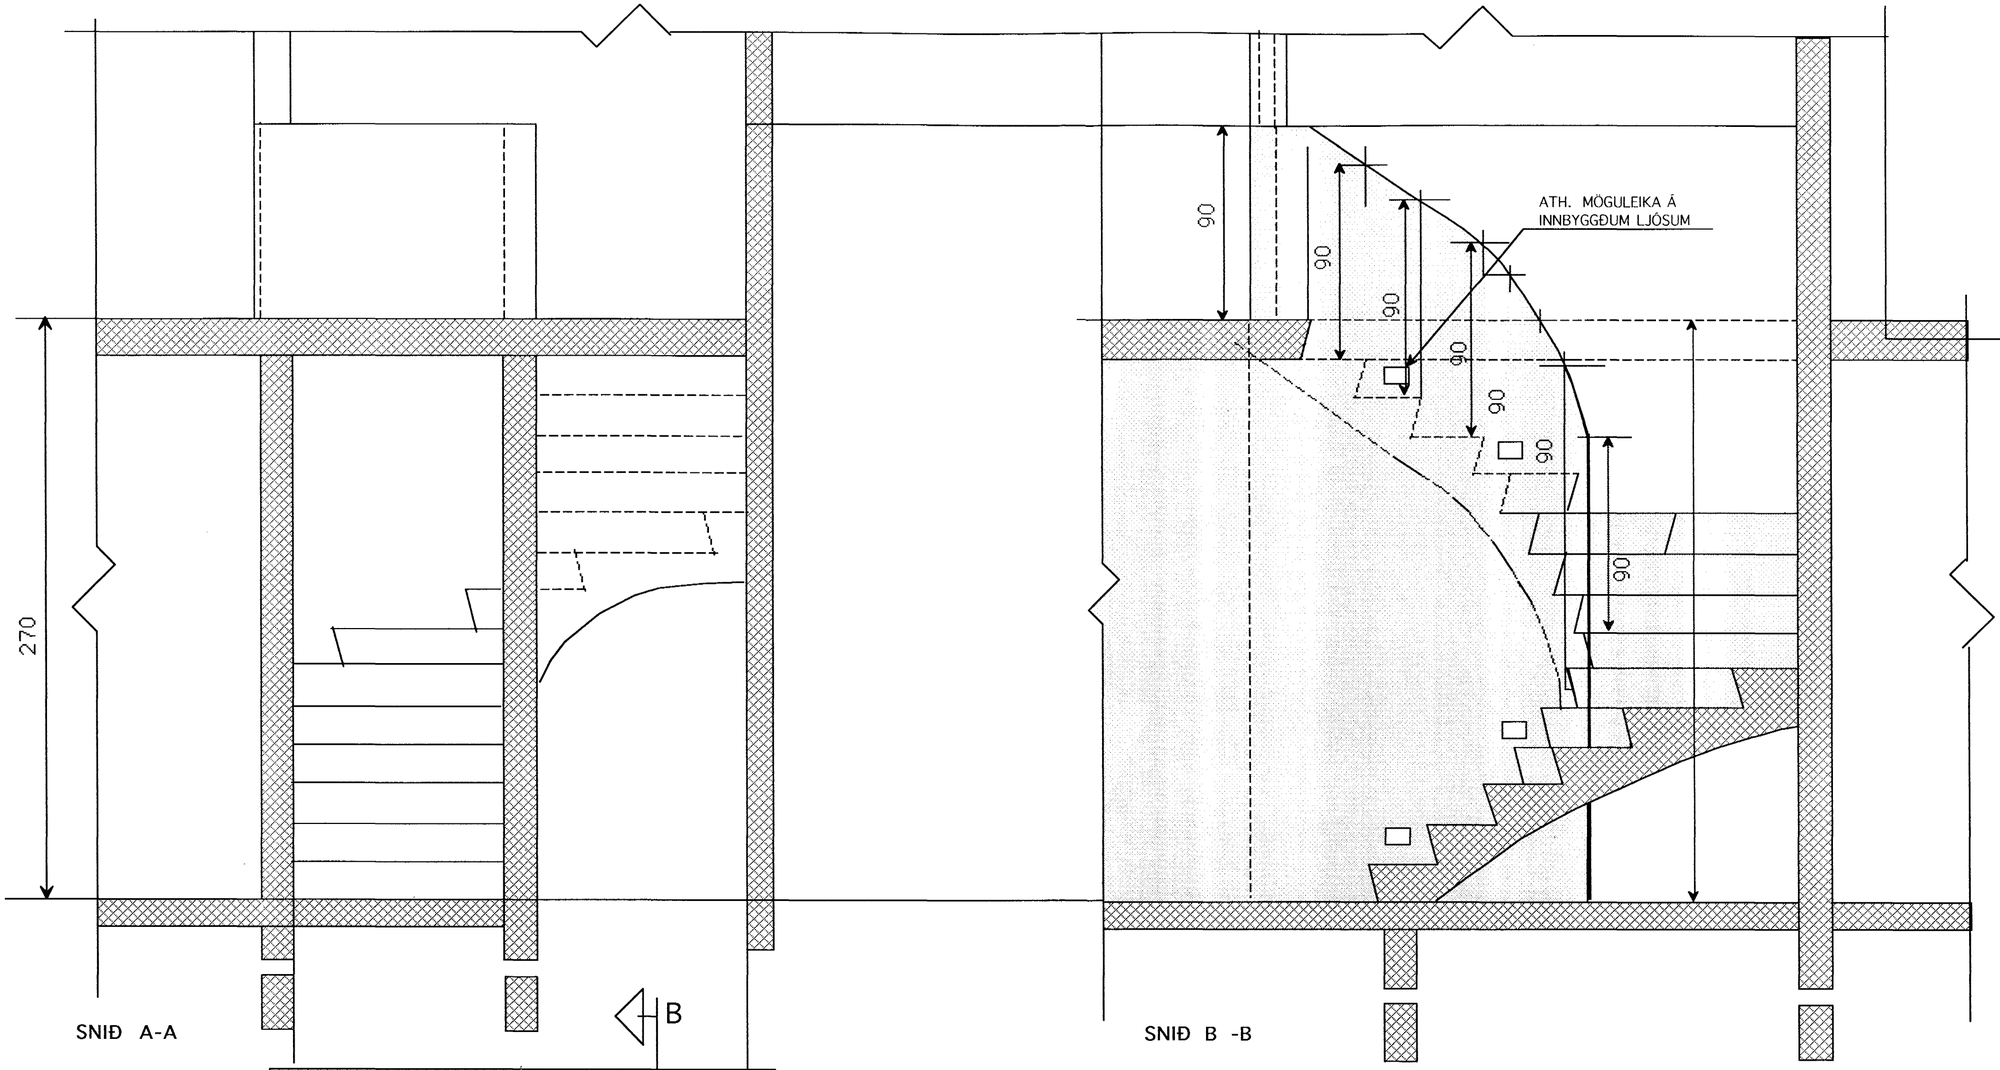

SNIÐ A-A

SNIÐ B -B

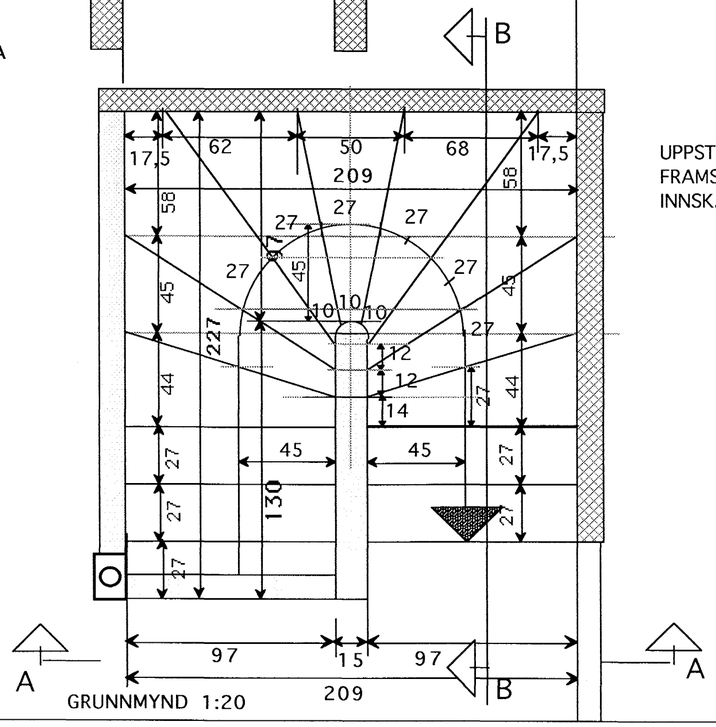

GRUNNMYND 1:20

UPPSTIG = 18 CM
FRAMSTIG = 27 CM
INNSK. 4 CM

Byggingafulltrúi Hafnarfjarðar
Afgreitt þann
20 FEB. 2003

TEIKNISTOFAN KVARÐI

Verkefni: ÞRASTARÁS 36-42 HAFNARFIRÐI

Heiti: DEILIMYND STIGI

kvarði 1:20	verk.nr
dags. DES. 01"	dags br.. APRÍL. 02"
hönnun G.G.	teikn nr V-7
teikn G.G.	

Hringbraut 17 220 Hafnarfjörður
S. 555 2020 FAX 555 2021