




D-1 LÓÐRÉTT SNIÐ Í ÞAKKANT

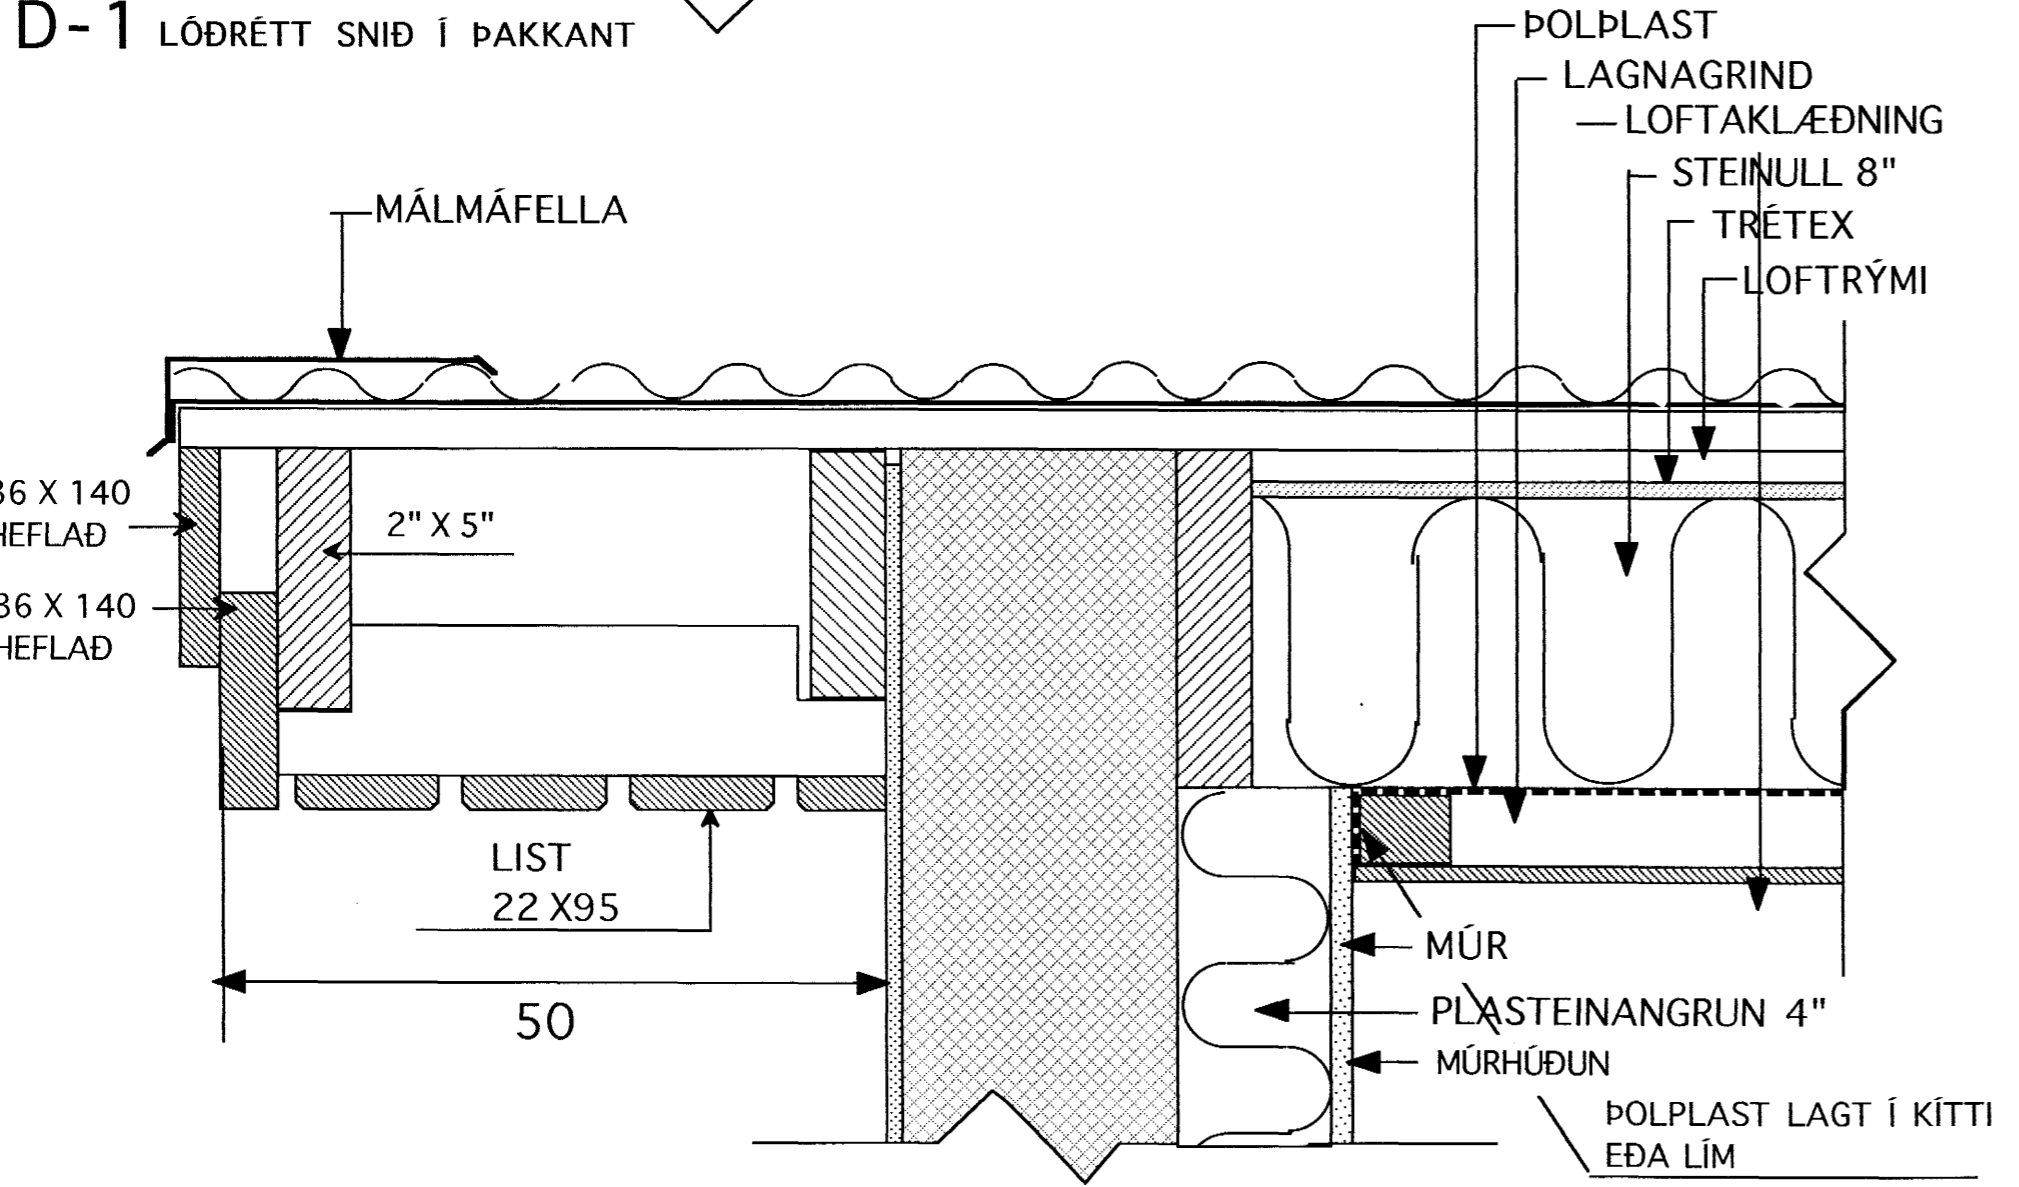

D-3 LÓÐRÉTT SNIÐ Í ÞAKKANT

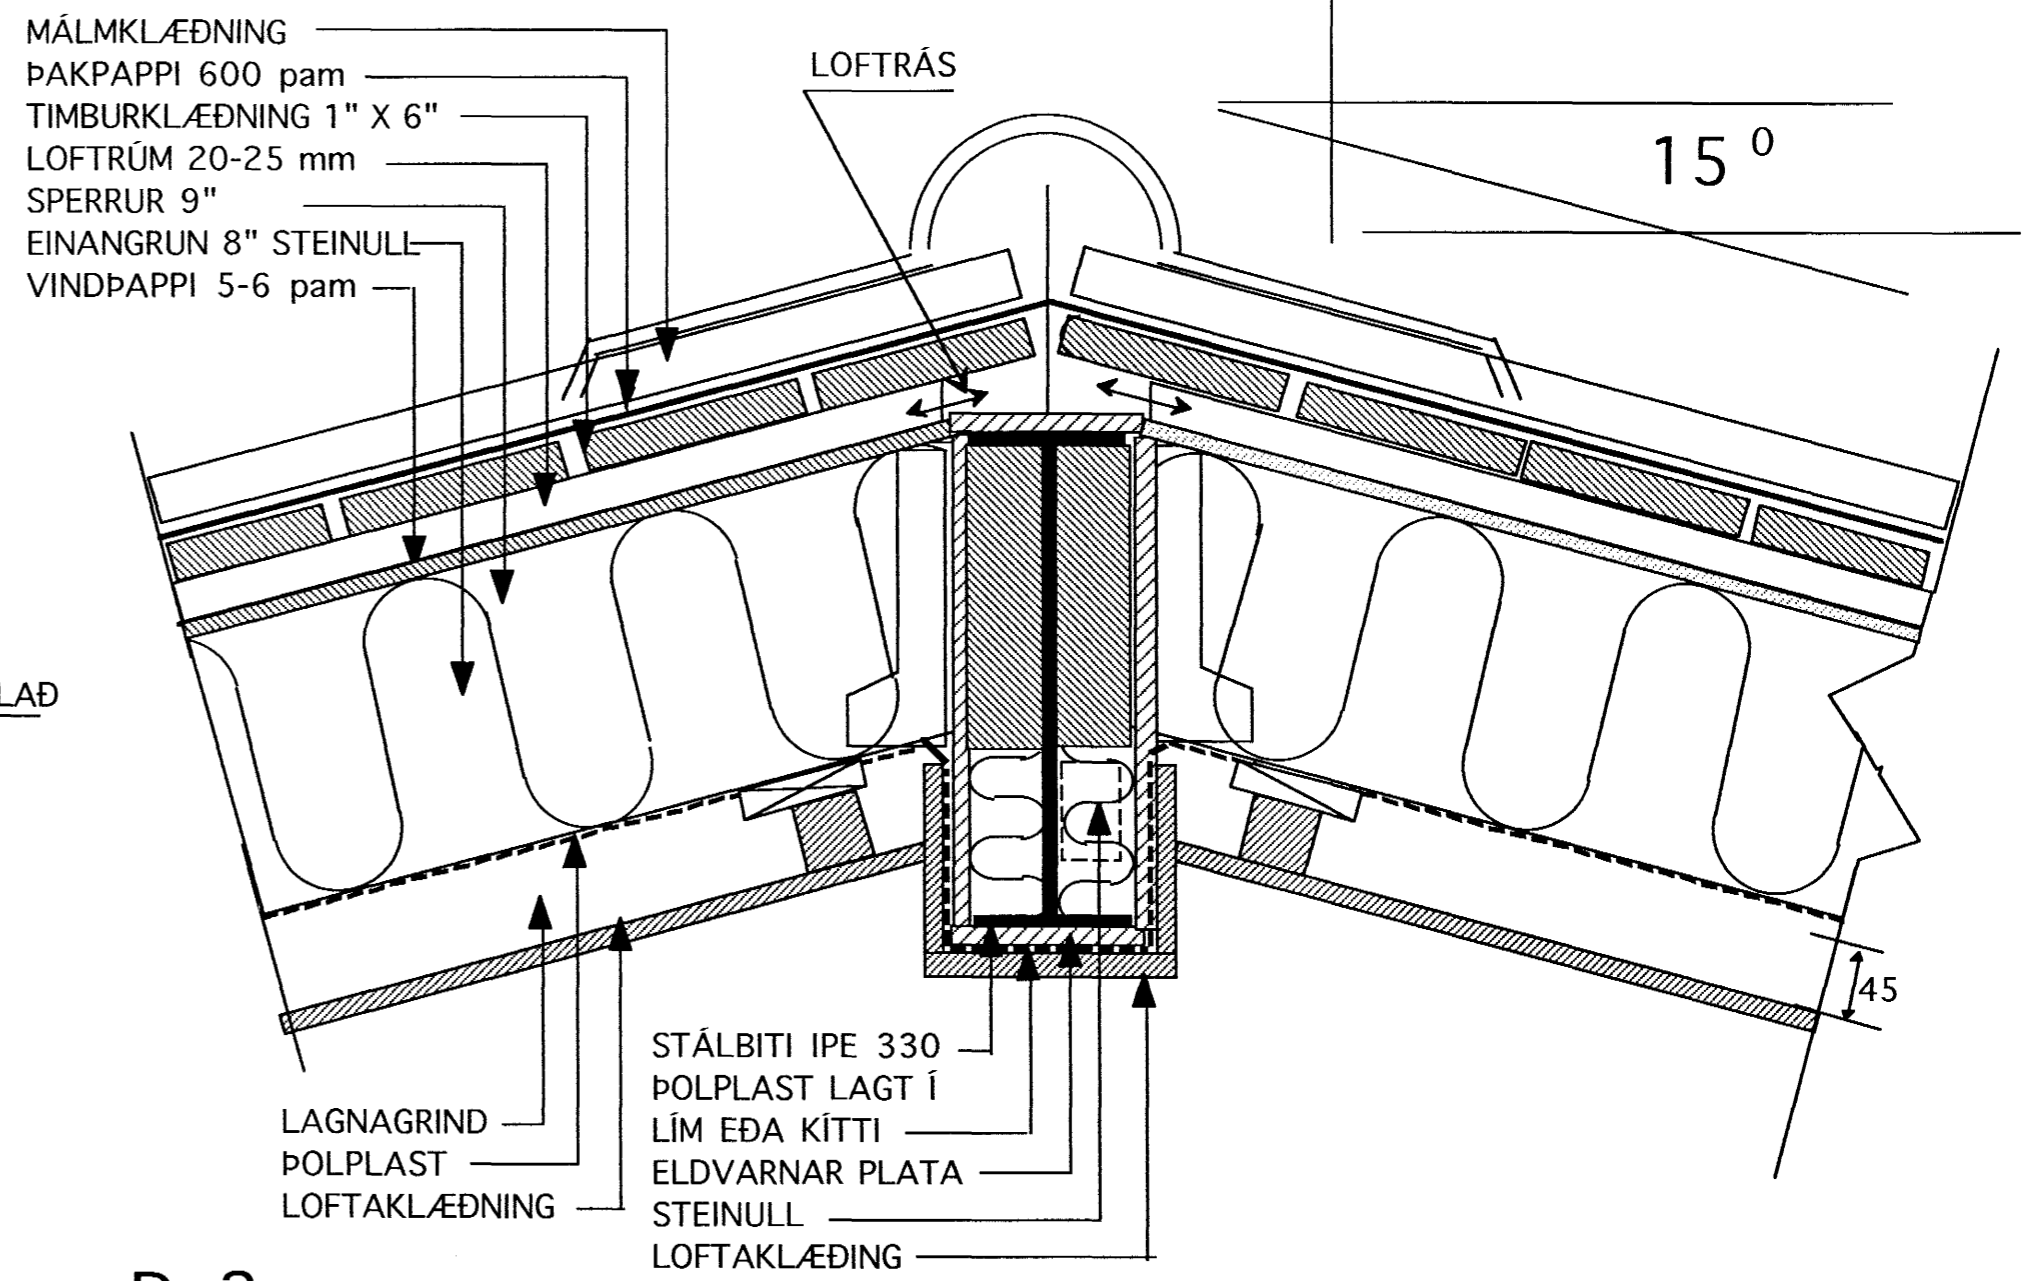

D-2 LÓÐRÉTT SNIÐ Í MÆNI

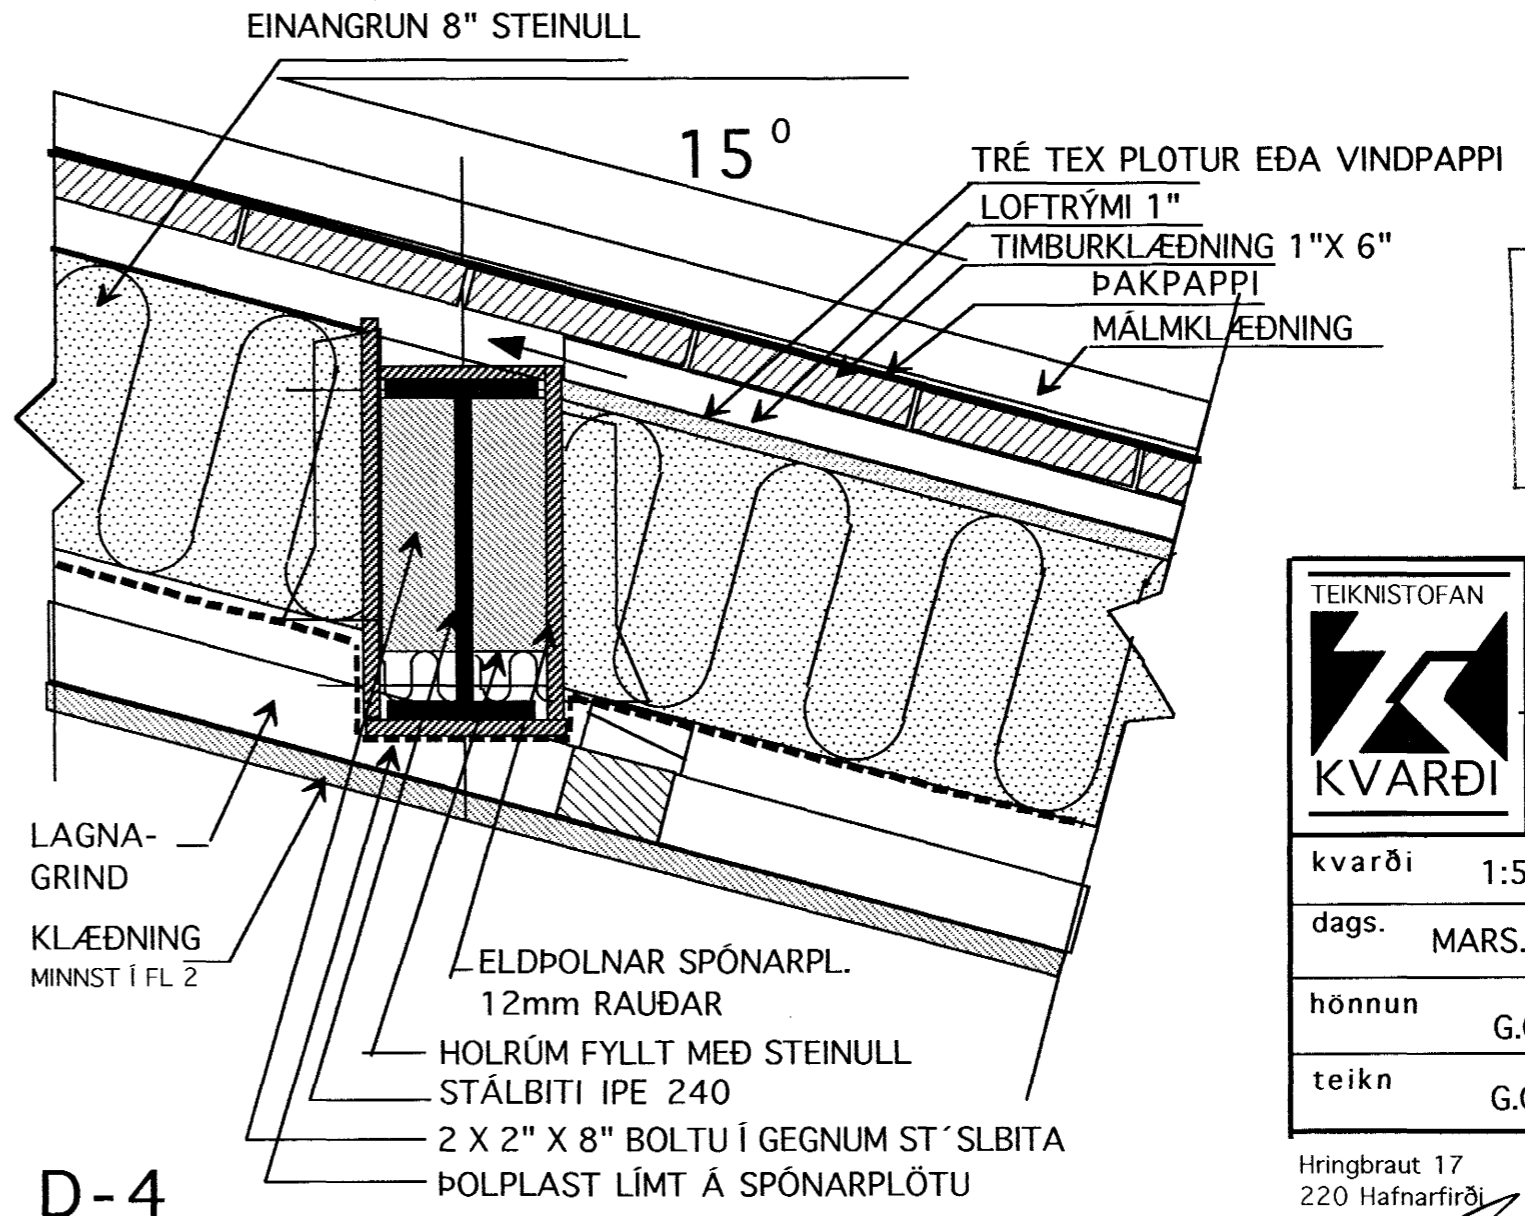

D-4 LÓÐRÉTT SNIÐ Í BURÐARBITA 1 : 5 (STÁL BITAR ELDVARDIR)

Byggingafulltrúi Hafnarfjarðar
Afgreitt þann
20 FEB. 2007

	Verkefni	PRASTARÁS 36-42 HAFNARFIRÐI
	Heiti	DEILIMYNDIR ÞAK
kvarði	1:5	verk.nr
dags.	MARS. 02"	týpa nr.
hönnun	G.G.	teikn nr
teikn	G.G.	V-8

Hringbraut 17
220 Hafnarfirði
s. 555-2020 FAX 555-2021
netfang: kvardi@vortex.is