



**D-5**  
LÓÐRÉTT SNIÐ Í ÞAKKANT

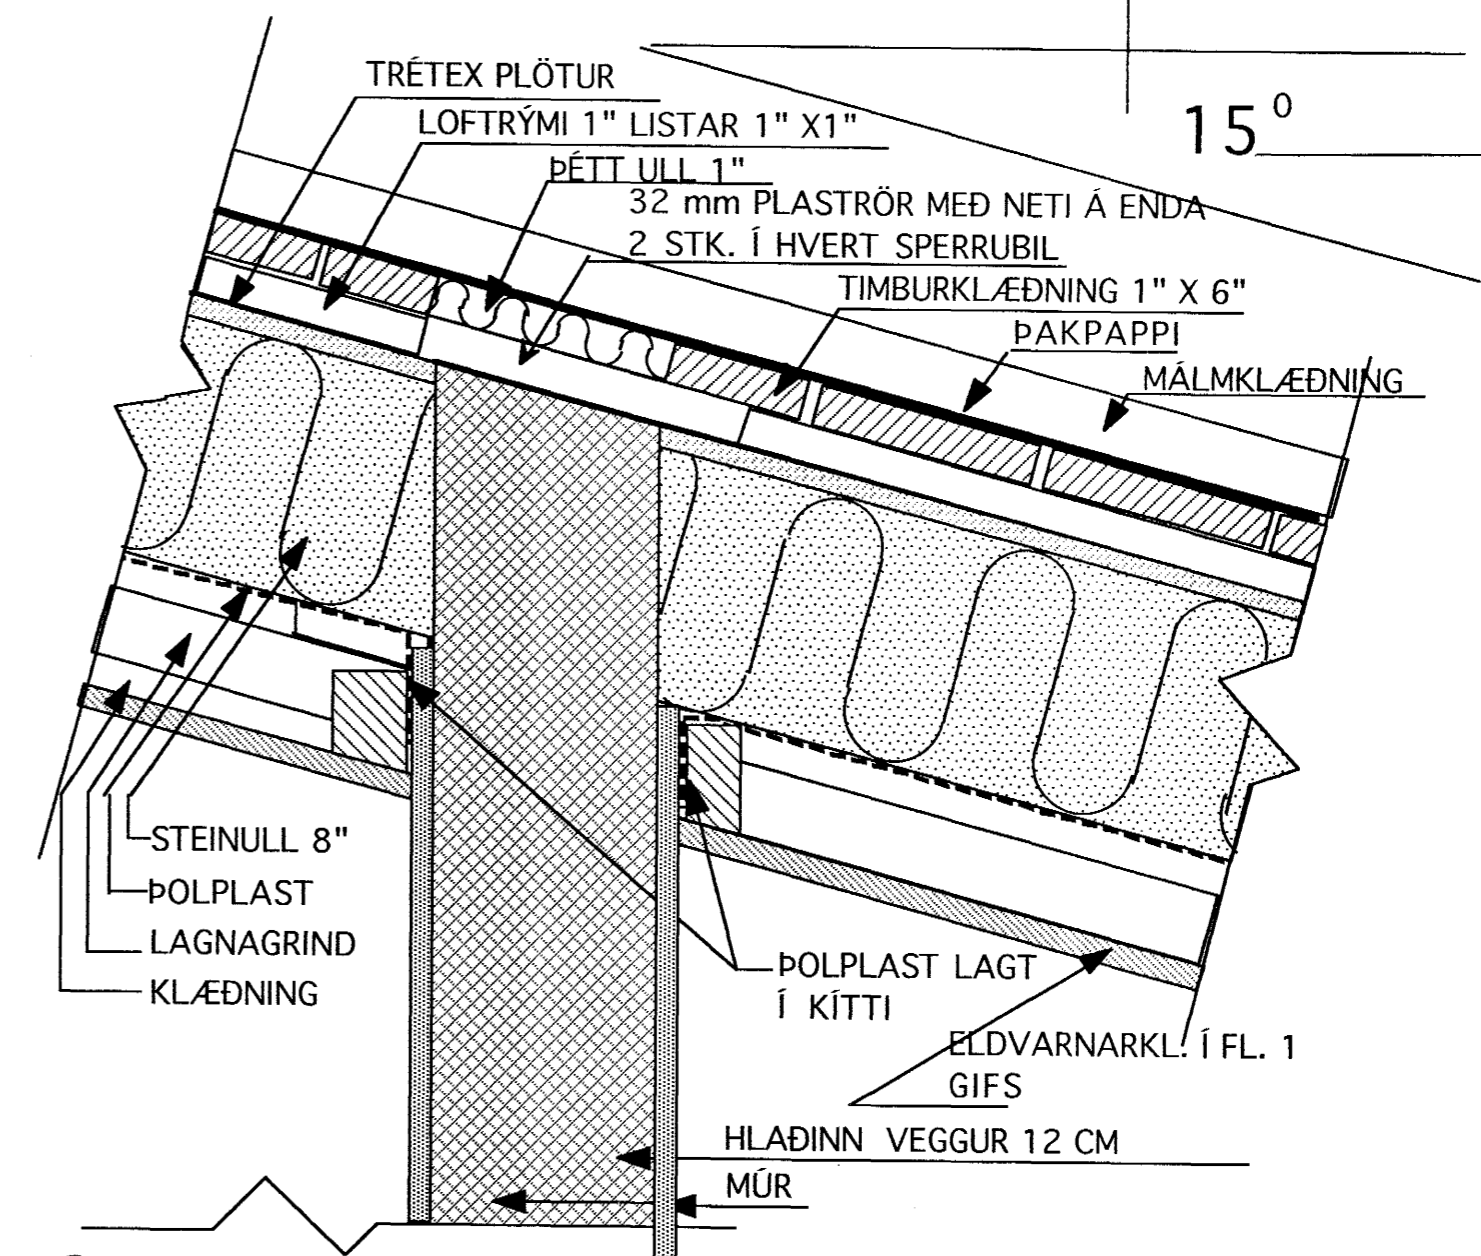

**D-8**  
LÓÐRÉTT SNIÐ VEGG Á MILLI BÍLG. -ÍBÚÐAR 1 : 5

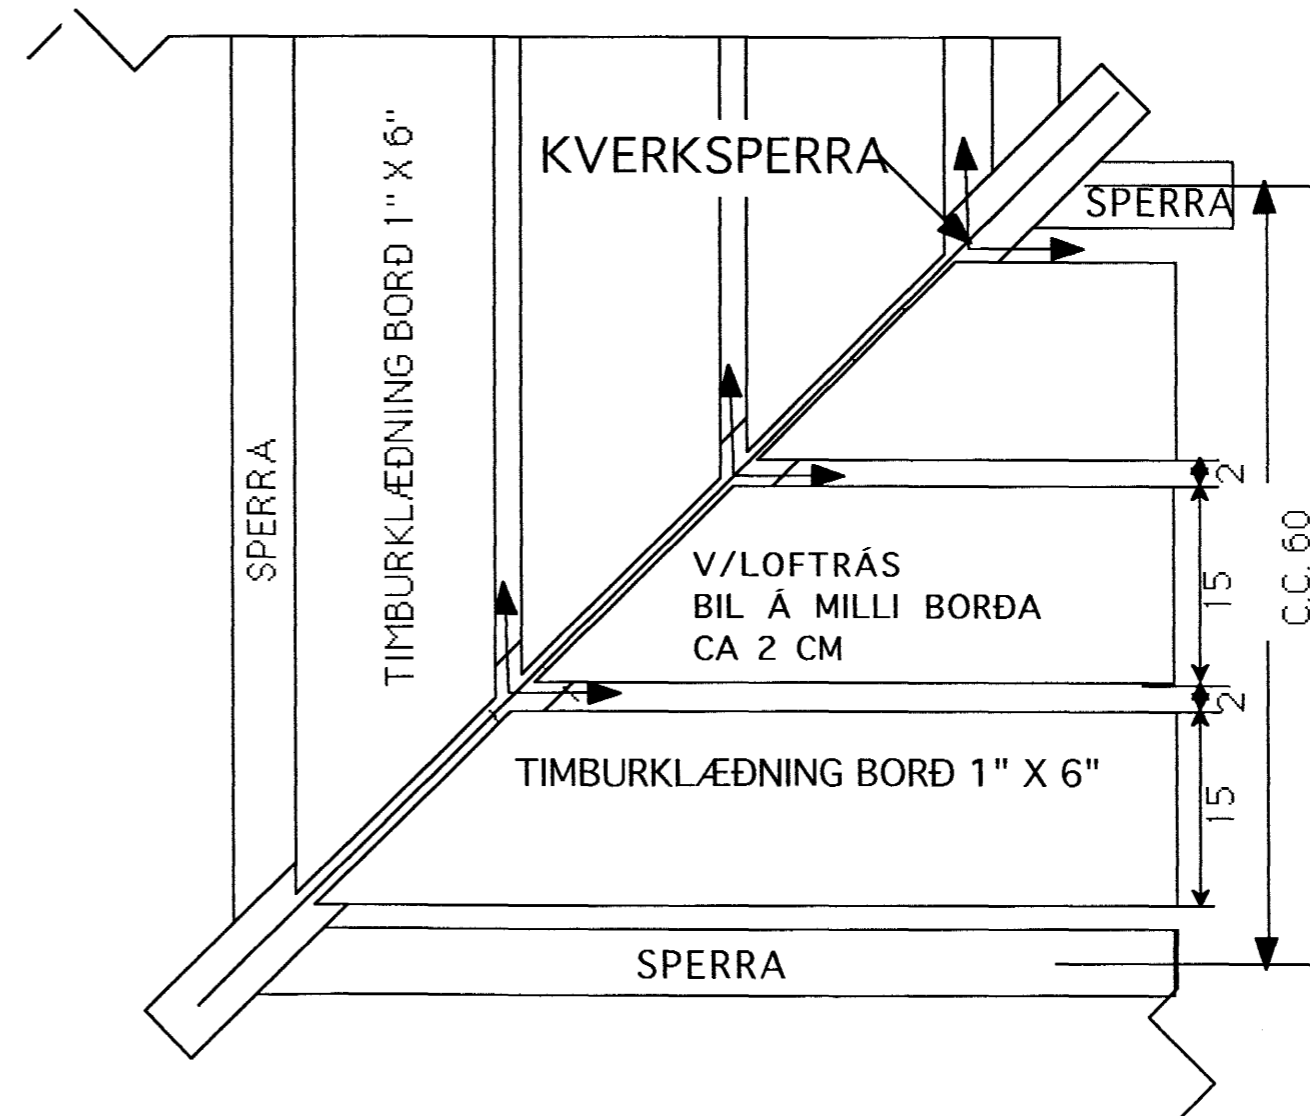

Byggingatili  
Afgreitt þann  
20 FEB. 2003

	Verkefni	PRASTARÁS 36-42 HAFNARFIRÐI
	Heiti	DEILIMYNDIR ÞAK
kvarði 1:5	verk.nr	
dags. MARS. 02"	týpa nr.	
hönnun G.G.	teikn nr	V-10
teikn G.G.		

Hringbraut 17  
220 Hafnarfirði  
s. 555-2020 FAX 555-2021  
netfang: kvardi@vortex.is