
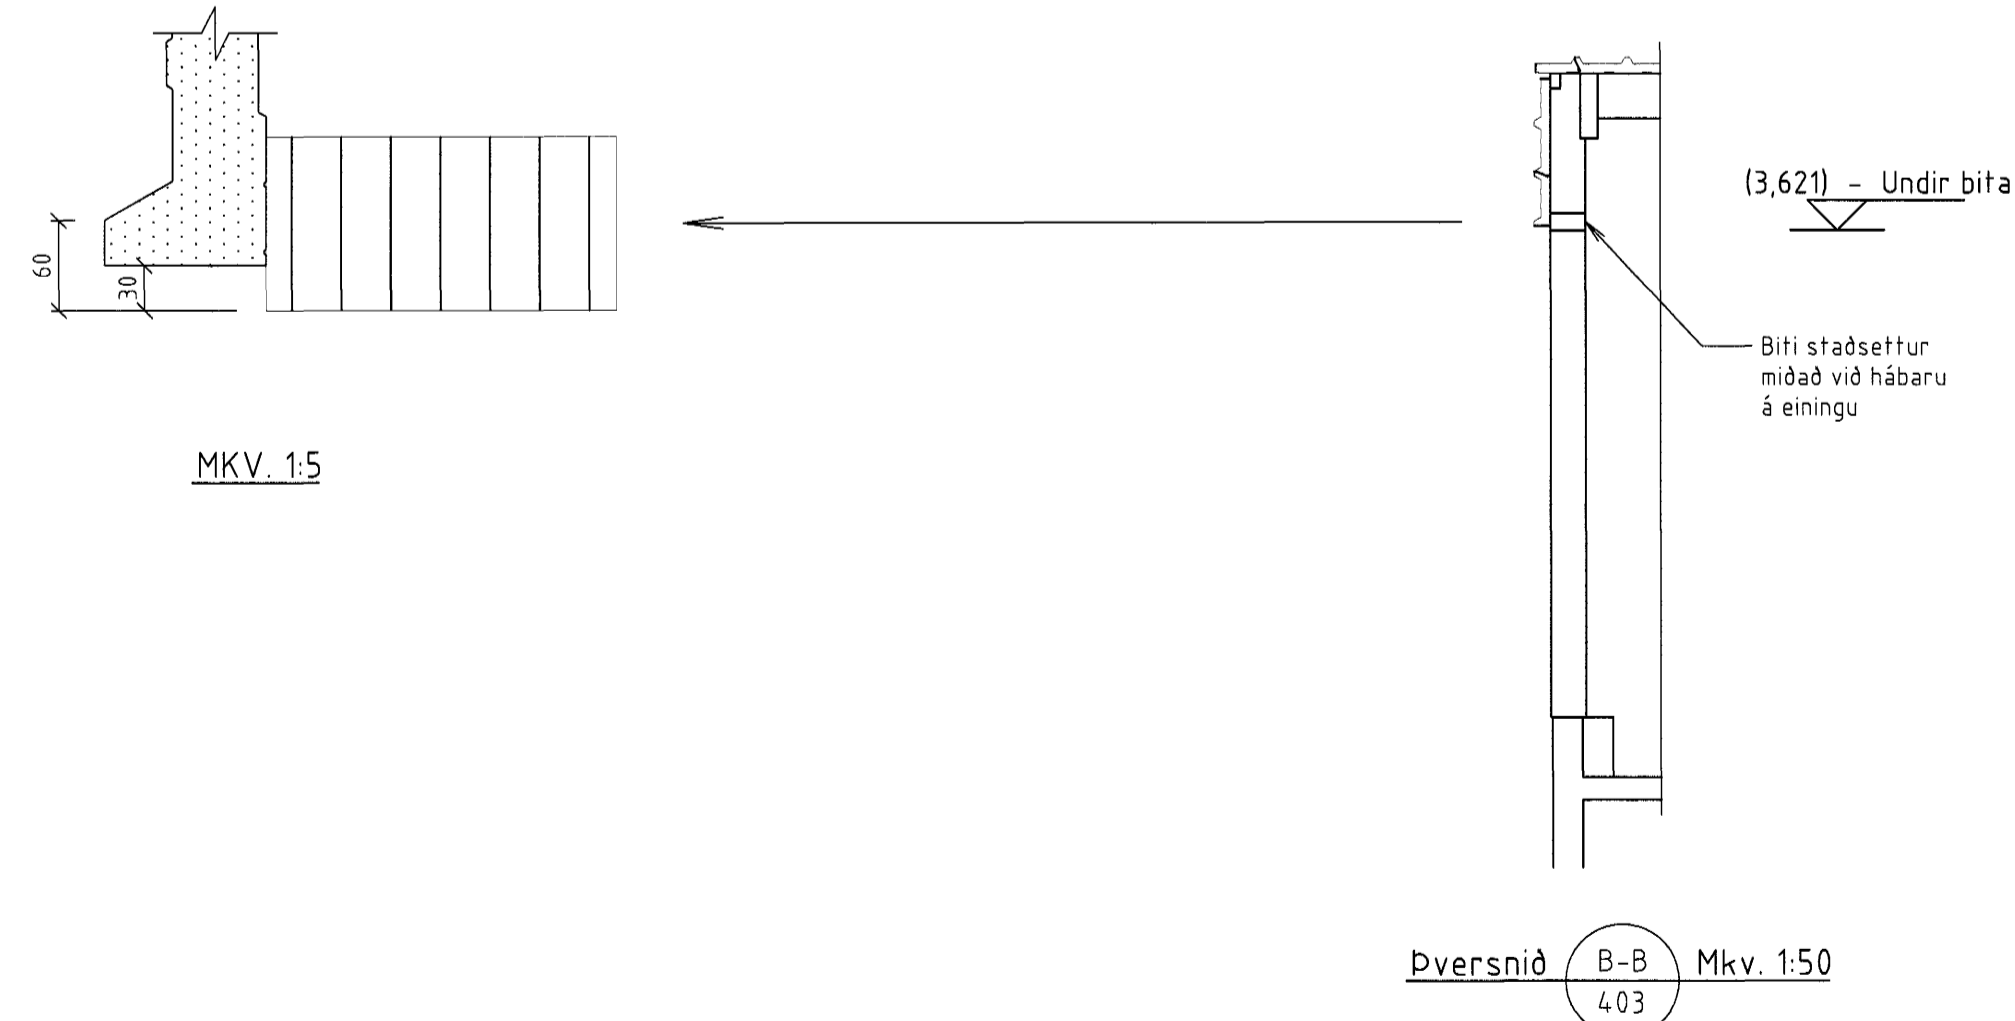


(2,282) - Undir bita

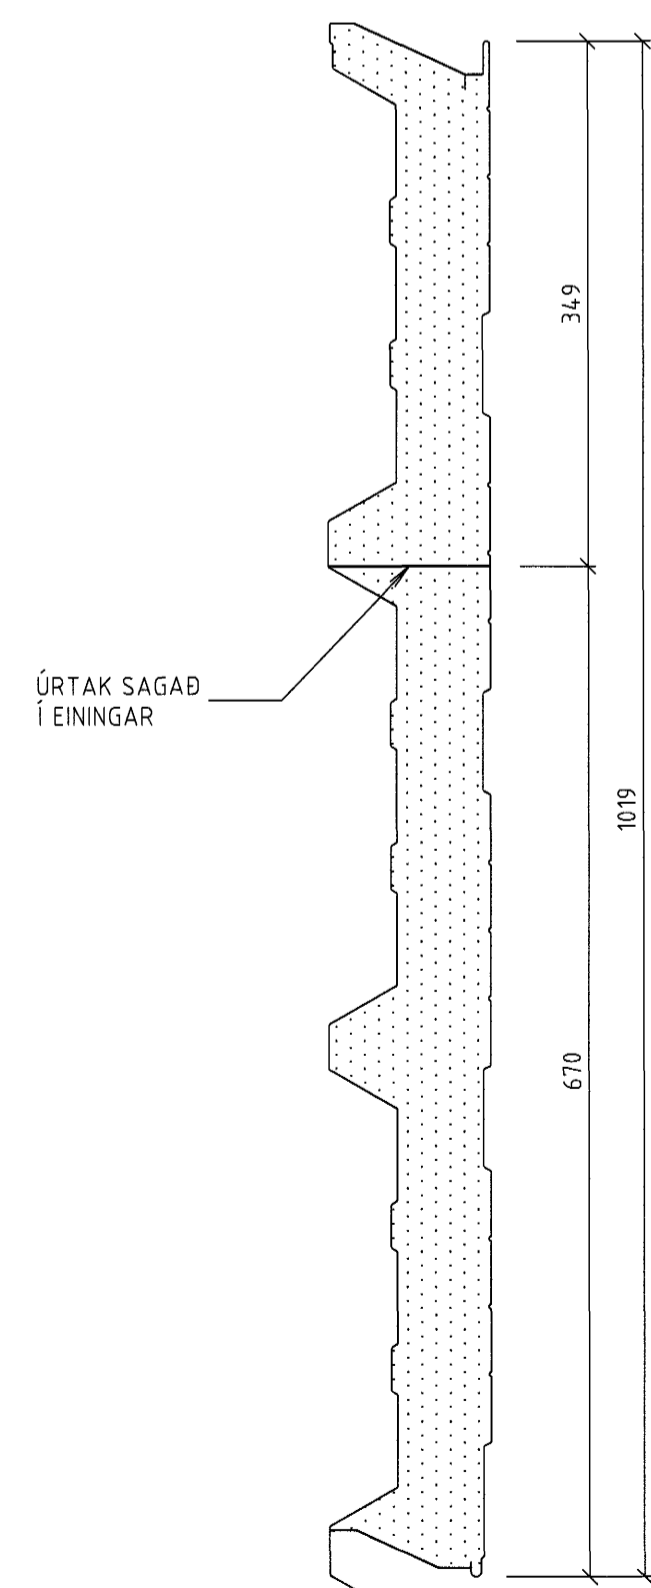

Byggingarrit af Félmi  
Afgreitt  
20.11.2003

ÖLL AFNOT OG AFRITUN TEKNINGAR AÐ HLUTA EÐA Í HEILD ER HÁÐ SKRIFLEGU LEYFI LÍMTRÉS HF.

Númer	Dags	Skýring breytingar	Br. af
<b>LÍMTRÉ HF.</b>			
MKV. 1:50,15/A1	DAGS. 21.01.2003	VERKNR. 2002080013	ÚTGÁFA NR. 1
TEKN. GF	REKN. GF	YFIRF. UÓ	NR. TEKNINGAR
HEITI VERKS: Rauðhella 12, Hafnarfirði			402
HEITI TEKNINGAR: Yleiningar á þak og vegg			DAGS. ÁRITUNAR 20.11.03
Dversnið A-A og B-B			DAGS. ÁRITUNAR 14.11.03