



AFSTILLING OG SÖGUN FYRSTU
DAKEININGAR Á SUÐURÐEKJU

MKV. 1:5

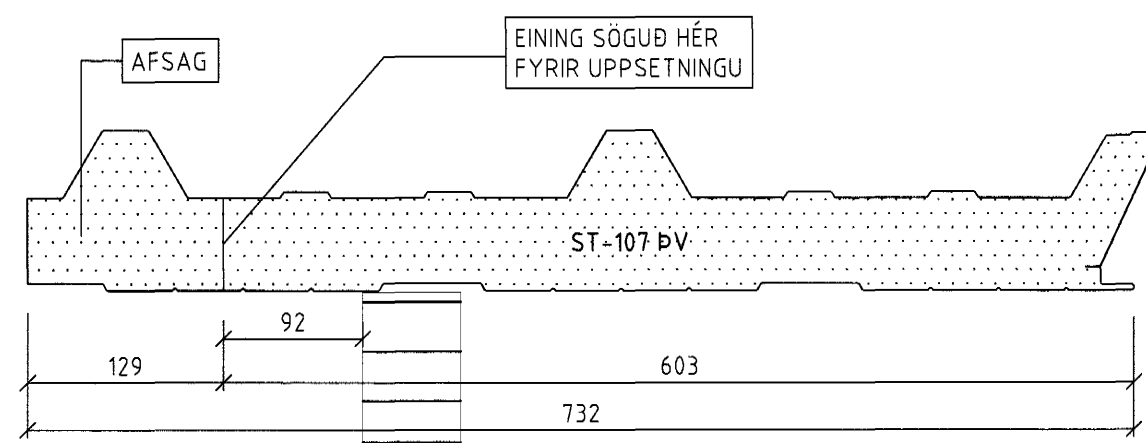



AFSTILLING OG SÖGUN ENDA
DAKEININGAR Á SUÐURÐEKJU

MKV. 1:5

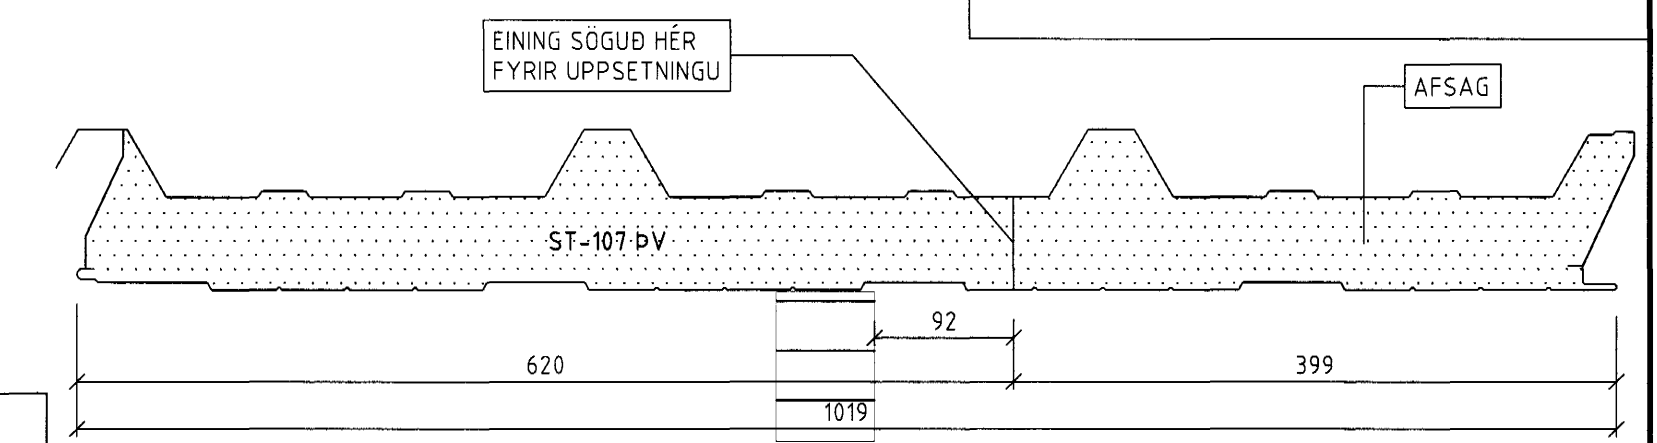

SUÐURHLIÐ

3 STEFNA Á LÖGN DAKEININGA
18 stk. D1

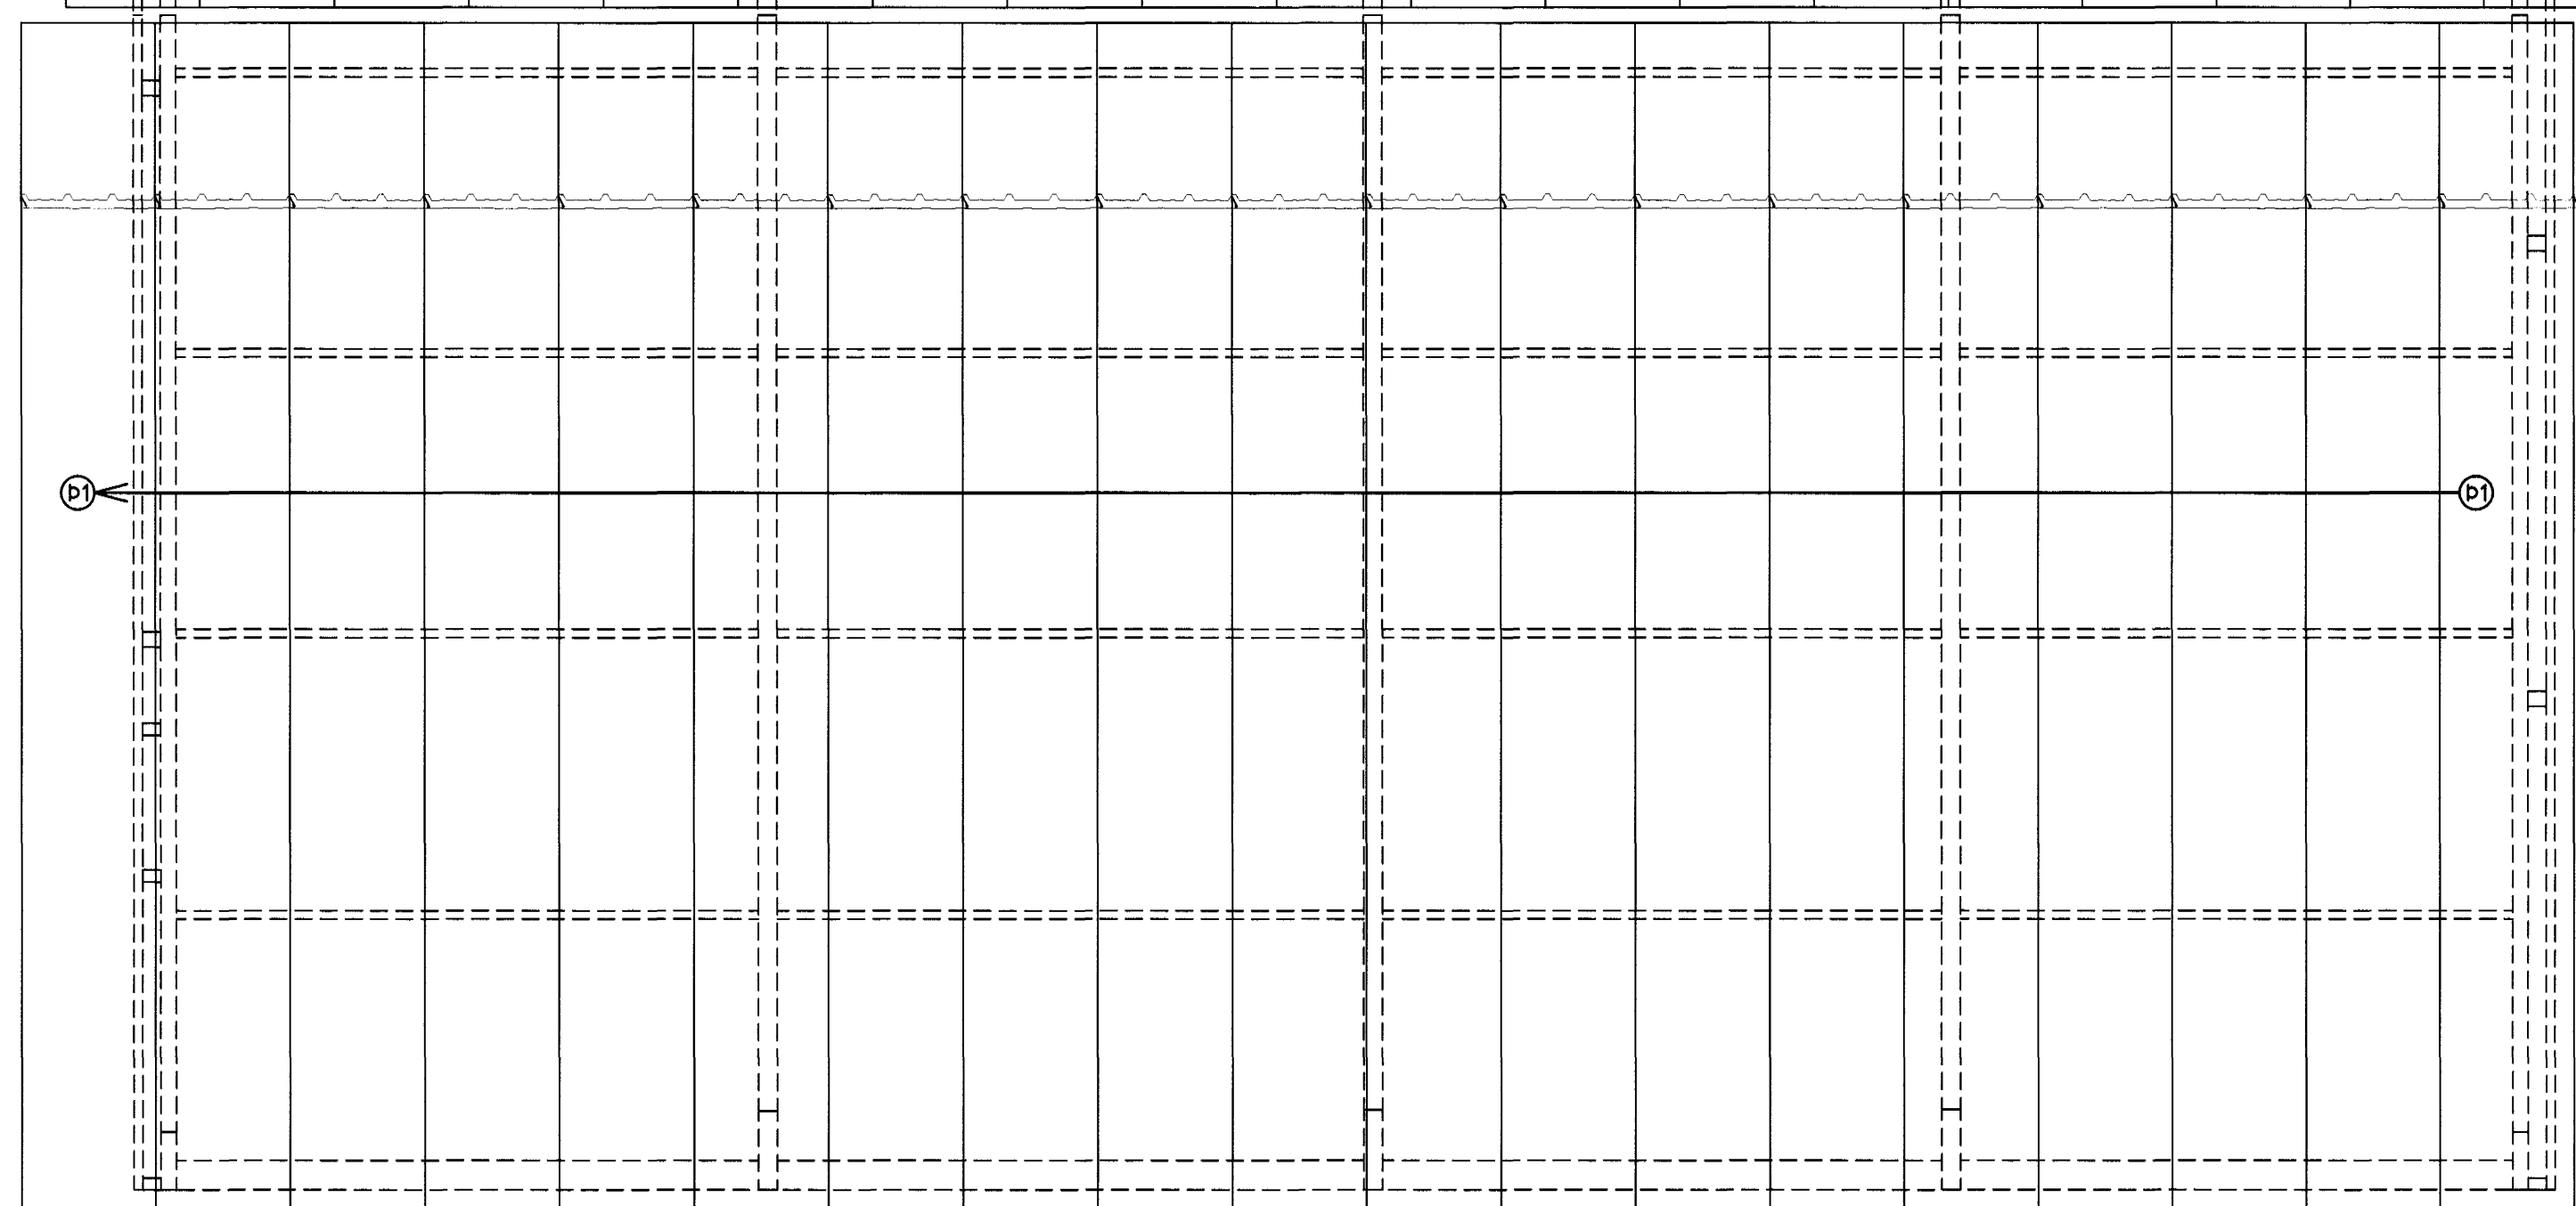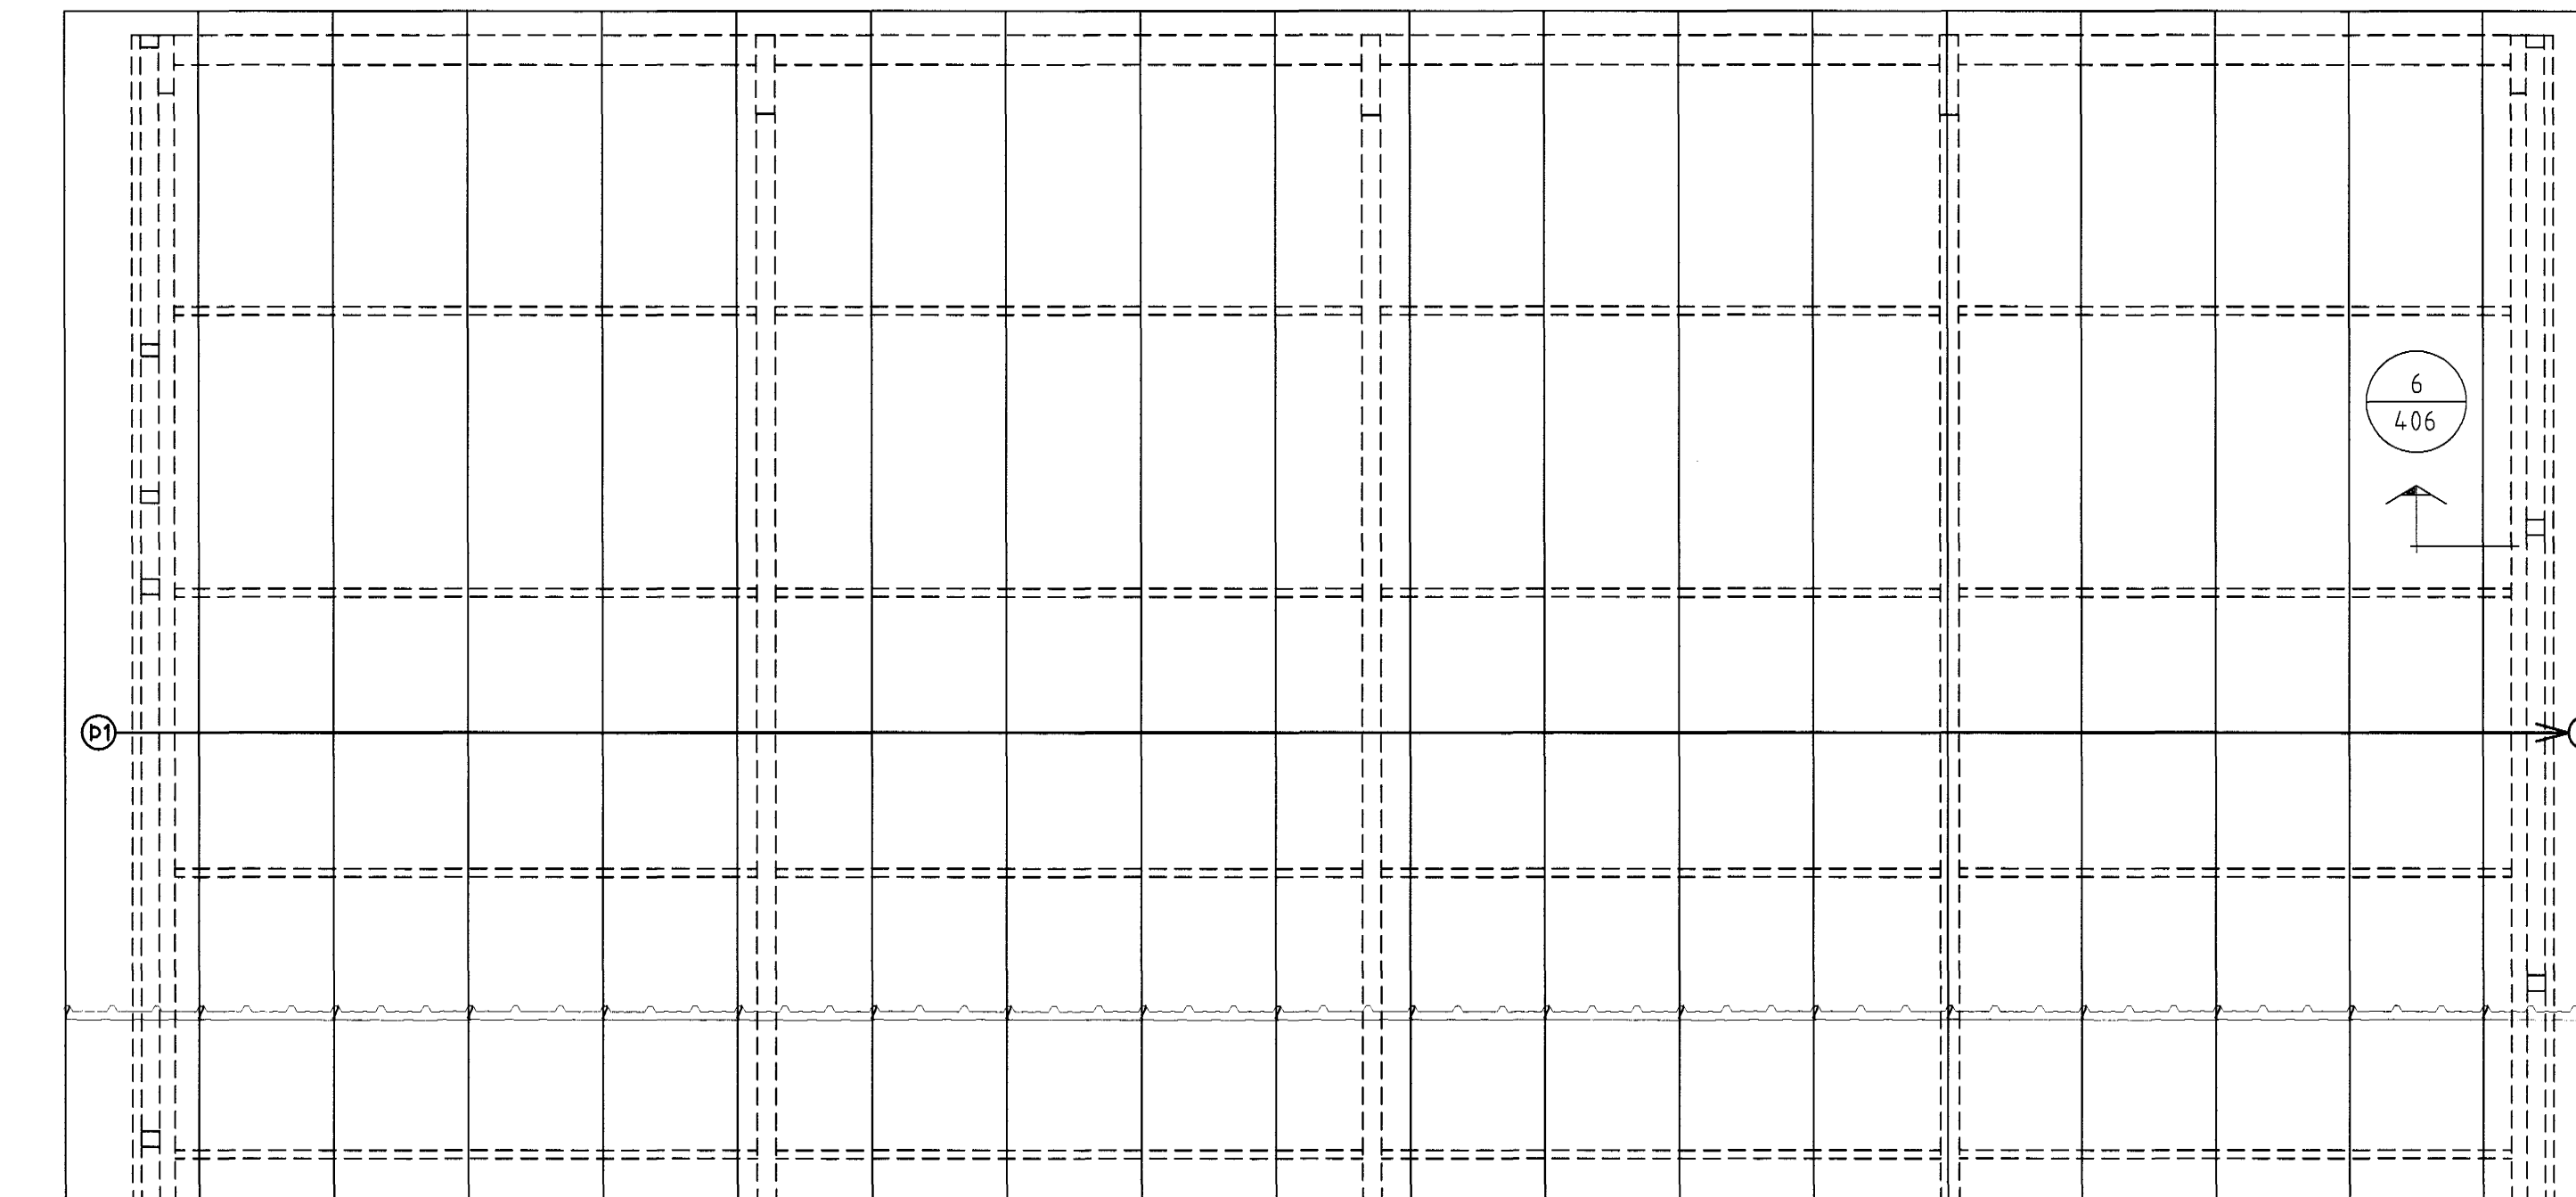


AUSTURHLIÐ

VESTURHLIÐ

STEFNA Á LÖGN DAKEININGA
19 stk. D1

AFSTILLING OG SÖGUN ENDA
DAKEININGAR Á NORÐURÐEKJU

MKV. 1:5

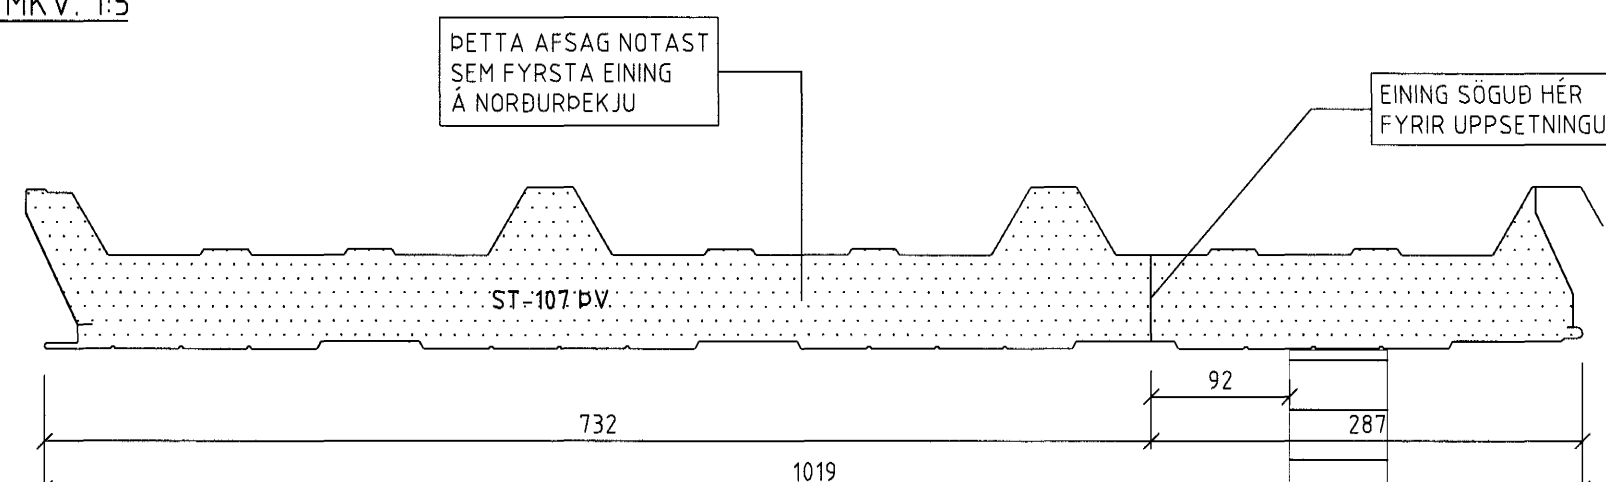


NORÐURHLIÐ

A
402

AFSTILLING OG SÖGUN FYRSTU
DAKEININGAR Á NORÐURÐEKJU

MKV. 1:5

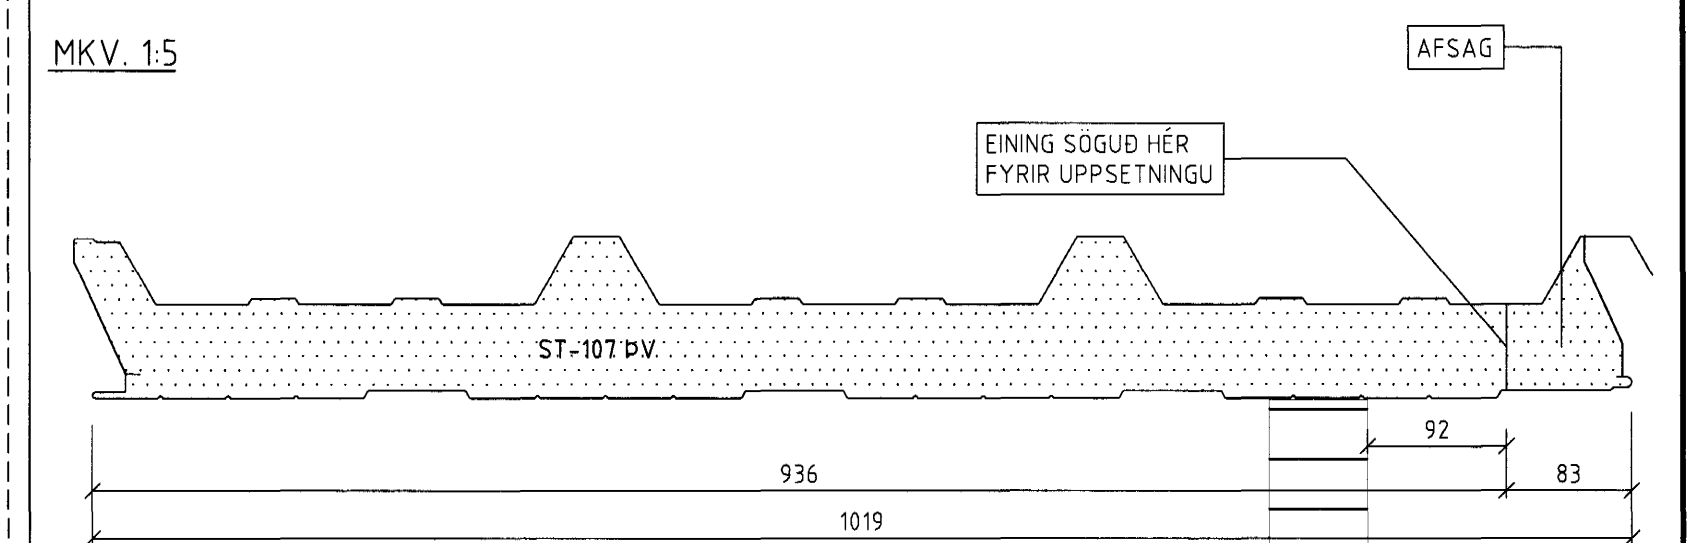

Byggingatekni Háskólinn
Atgætt! Þessi
2. MARS 2003

Númer	Dags	Skýring breytingar	Br. af		
ÖLL AFNOT OG AFRITUN TEIKNINGAR AÐ HLUTA EÐA Í HEILD ER HÁÐ SKRIFLEGU LEYFI LÍMTRÉS HF.					
<p>LÍMTRÉ HF. Tæknidælt Vidarhella 2b, 110 Reykjavík Sími: 530 6000 Fax: 530 6019</p>		<p>MKV. 1:50, 1:5/A1 TEIKN. GF</p>	<p>DAGS. 28.01.2002 REKNN. GF</p>	<p>VERKNR. 2002080013 YFIRF. UÓ</p>	<p>ÚTGÁFA NR. 1 NR. TEIKNINGAR</p>
<p>HEITI VERKS: Rauðhella 12, Hafnarfirði</p>		<p>NAFN HÖNNUÐAR Unnur Ólafsdóttir byggingatæknifræðingur FTFI Sími: 280661-2799</p>		<p>404</p>	
<p>HEITI TEIKNINGAR Yfiringar á þak og vegg Þakplan</p>		<p>ÁRTUN SAMRÆM HÖNNUÐAR <i>Unnur Ólafsdóttir</i></p>		<p>DAGS. ÁRTUNAR 20.2.03 DAGS. ÁRTUNAR 14.3.03</p>	