


Grunnlagnir, Grunnmynd, 1:50

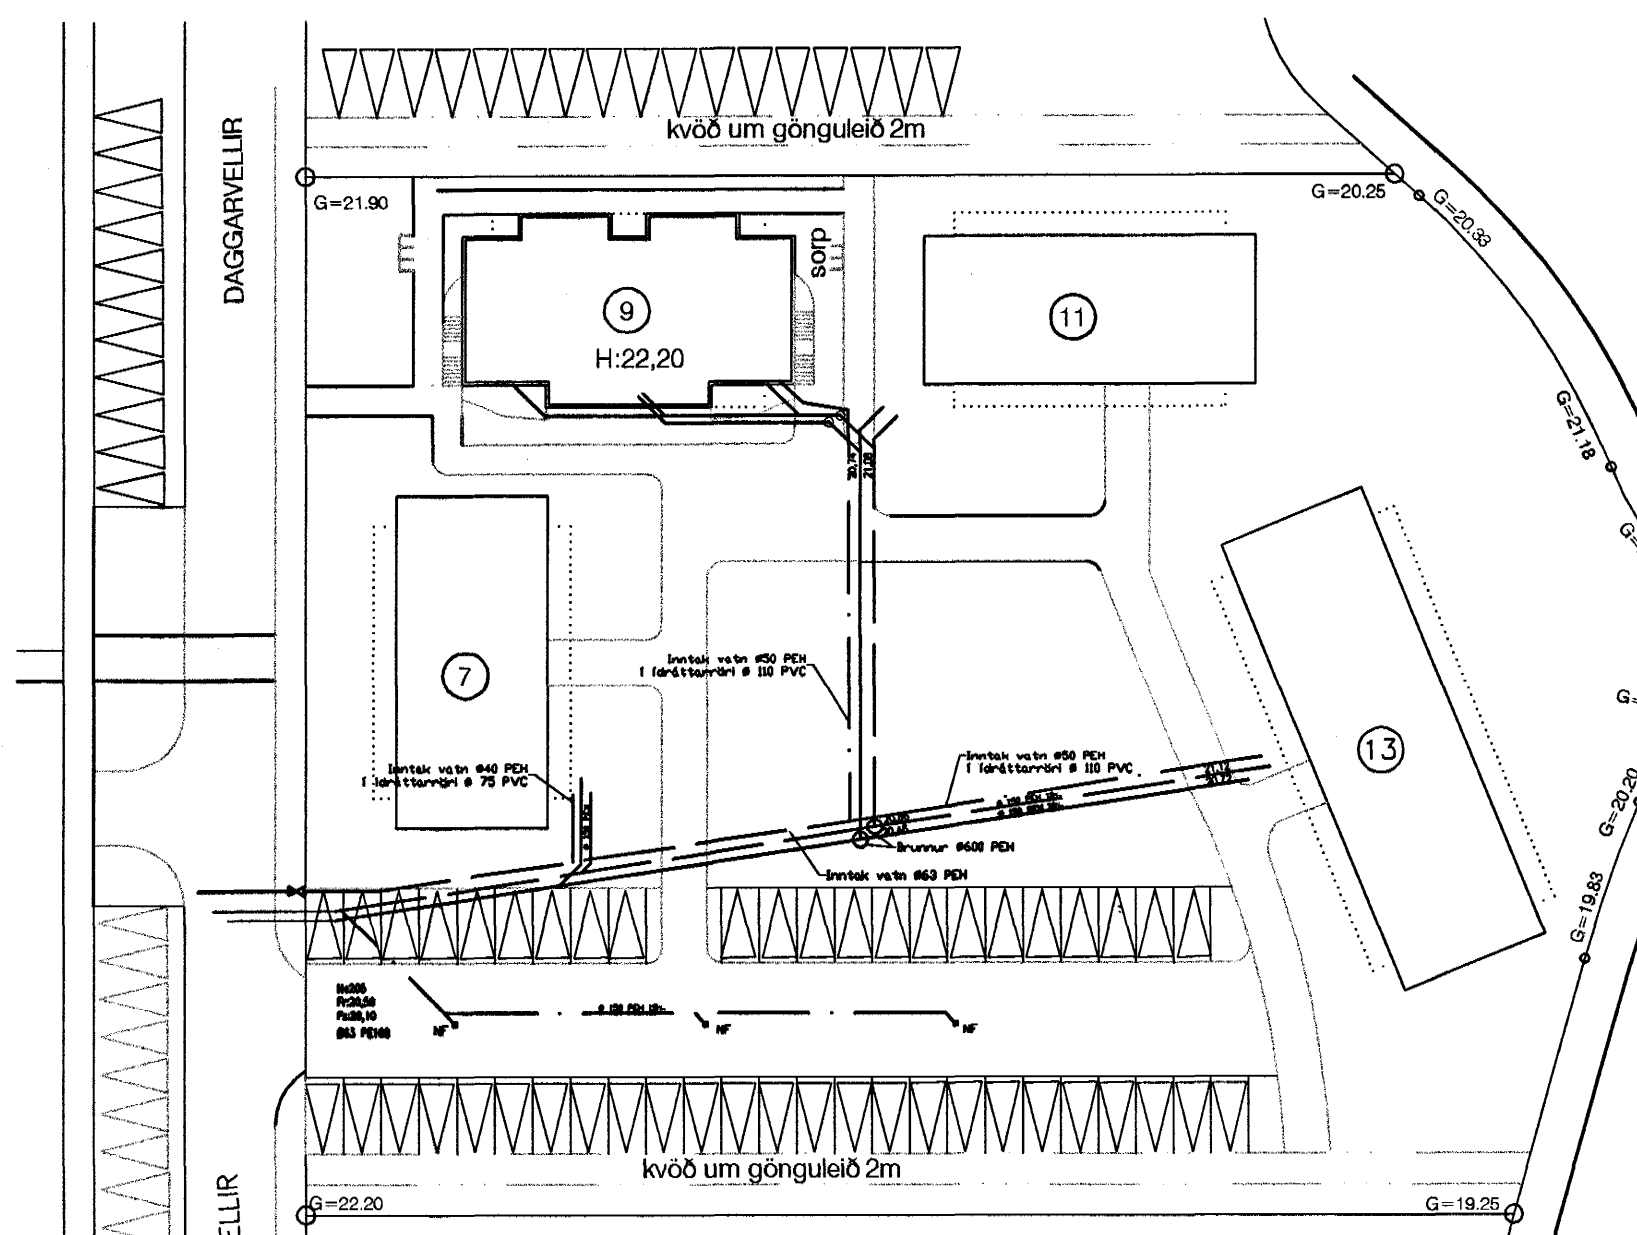

Afstöðumynd 1:500

Skýringar

Fráveitilagnir undir botnplötu og utan með húsi skulu vera úr PVC. Grafa skal fyrir lögnun í fullþjappað fyllingaeefni. Undir og umhverfis rörin skal vera minnst 150 mm sandlag. Lagnir skulu liggja á belgnun ekki á múffum. Skeyta skal rör með þar til gerðum þéttirringjum. Þess skal gett að rörin geti þjást eðlilega.

Sambærkt þingi
21 NOV. 2003
Byggingatulltrúinn í Hafnarfirði
E.h. Sigurbjartur Halldórsson

Útgáfa	Breyting	Dagsetning	Hannað
Sveinbjörn Hinriksson Byggingatæknifræðingur Kl. 160851-2629 Strandgötu 28 Hafnarfirði Sími: 555-4008, 861-9851 Netfang: sveinh@sei.is		Staður Daggarvellir 9 Hafnarfirði	Hannað
Hannað / Teiknað Hannað		Skýring Grunnlagnir	
Kvarði 1:50	Dagsetning 14.11.03	Verkr. 22-03	Telkn.nr. 2-01