

GRUNNMYND 1 HÆÐAR 1:50

AÐ NF. Í BÍLAPLANI SJÁ AFSTÖÐUMYND


AÐ NF. Í BÍLAPLANI SJÁ AFSTÖÐUMYND

**TÁKN FYRIR LAGNIR**

SKOLPLÖGN
REGNVATNSLÖGN
JARÞVATNSLÖGN
JARÞVATNS + REGNVATNSL.
NEYSUVATN
BAKRENNSLI HITAVEITU

**SKÝRINGAR**

Fráveitilagdir undir botnplötu og utan með hási skulu vera úr PVC.  
 Aður en byrjað er á lagningu röra skal jafna undirlagið vandlega en undir og umhverfis rörin skal vera minnst 150 mm sandlag. Leggja skal rör með vandvirni á sandlagið þannig að engar skemmdir verði á rörinu og það fái jafnan stuðning.  
 Skeyta skal rör með þar til gerðum þéttfyrir.  
 Þess skal gætt að rör geti þanist eðlilega.

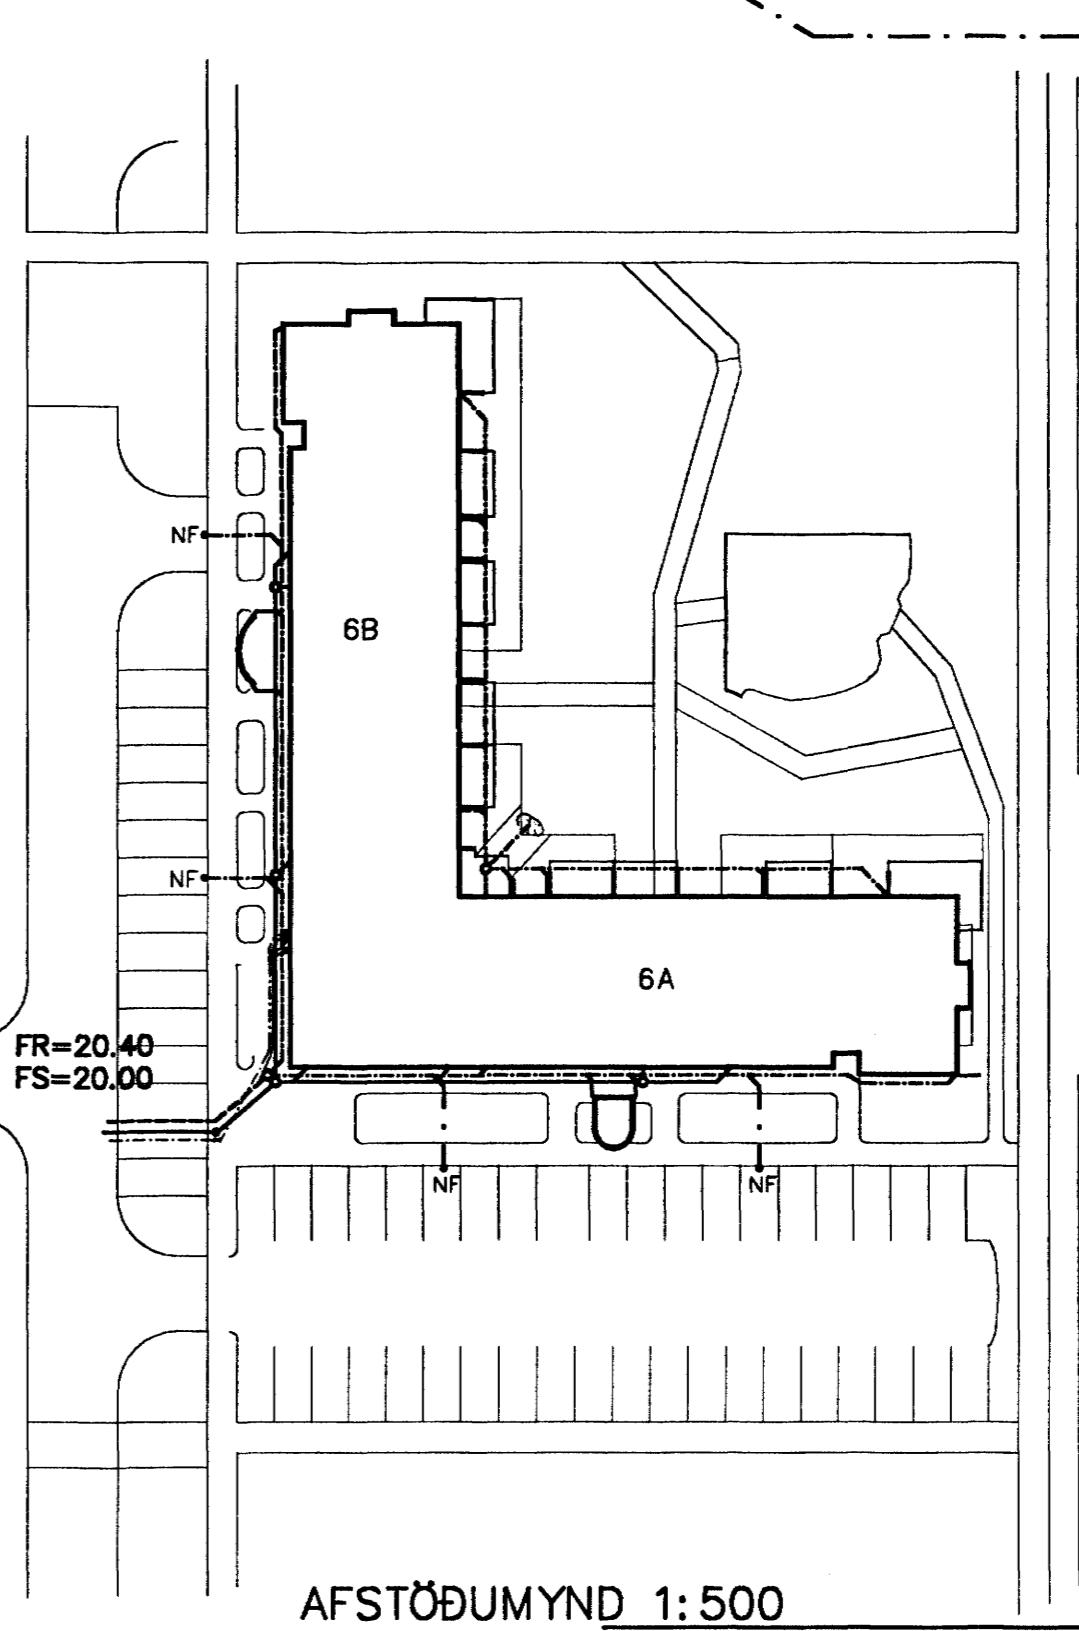

AFSTÖÐUMYND 1:50

Br.	Dags.	Eðli breytinga	Sign
<b>DAGGARVELLIR 6A HAFNARFIRÐI</b>			
GRUNNMYND-GRUNNLAGNA Samþykkt þann 21. NOV. 2003			
MKV. 1:50 1:500			
DAGS. NOV. 2003 Byggingaferillinn Halldósson			
VERK NR. 2229			
HANNAD SIG. ÞORLEIFSS. KT. 241148-3009			
TEIKNAD G.H.			
YFIRFARID			
<b>TÆKNIÞJÓNUSTA</b> SIGURDAR ÞORLEIFSSONAR ehf STRANDGÖTU 11 220 HAFNARFIRÐI Sími 555-4255 FAX 565-2875 E-mail taekniþjonusta@islandia.is kt: 440693-2539			