


GRUNNMYND 1:50

TÁKN FYRIR LAGNIR
SKOLPLÖGN
REGNVATNSLÖGN
JARÐVATNSLÖGN
JARÐVATNSLÖGN + REGNVATNSLÖGN
NETSLUVATN
BAKRENNSLI HITAVEITU

SKÝRINGAR

Frávæitlagirnir undir botnplötu og utan með húsi skulu vera úr PVC.
 Áður en byrjað er á lagningu röra skal jafna undirlagið vandlega en undir og umhverfis rörin skal vera minnst 150 mm sandlag. Leggja skal rör með vandvirkni á sandlagið þannig að engar skemmdir verði á rörinu og það fái jafnan stuðning.
 Skeyta skal rör með þar til gerðum þéttþring. Þess skal gett að rör geti þanist eðlilega.

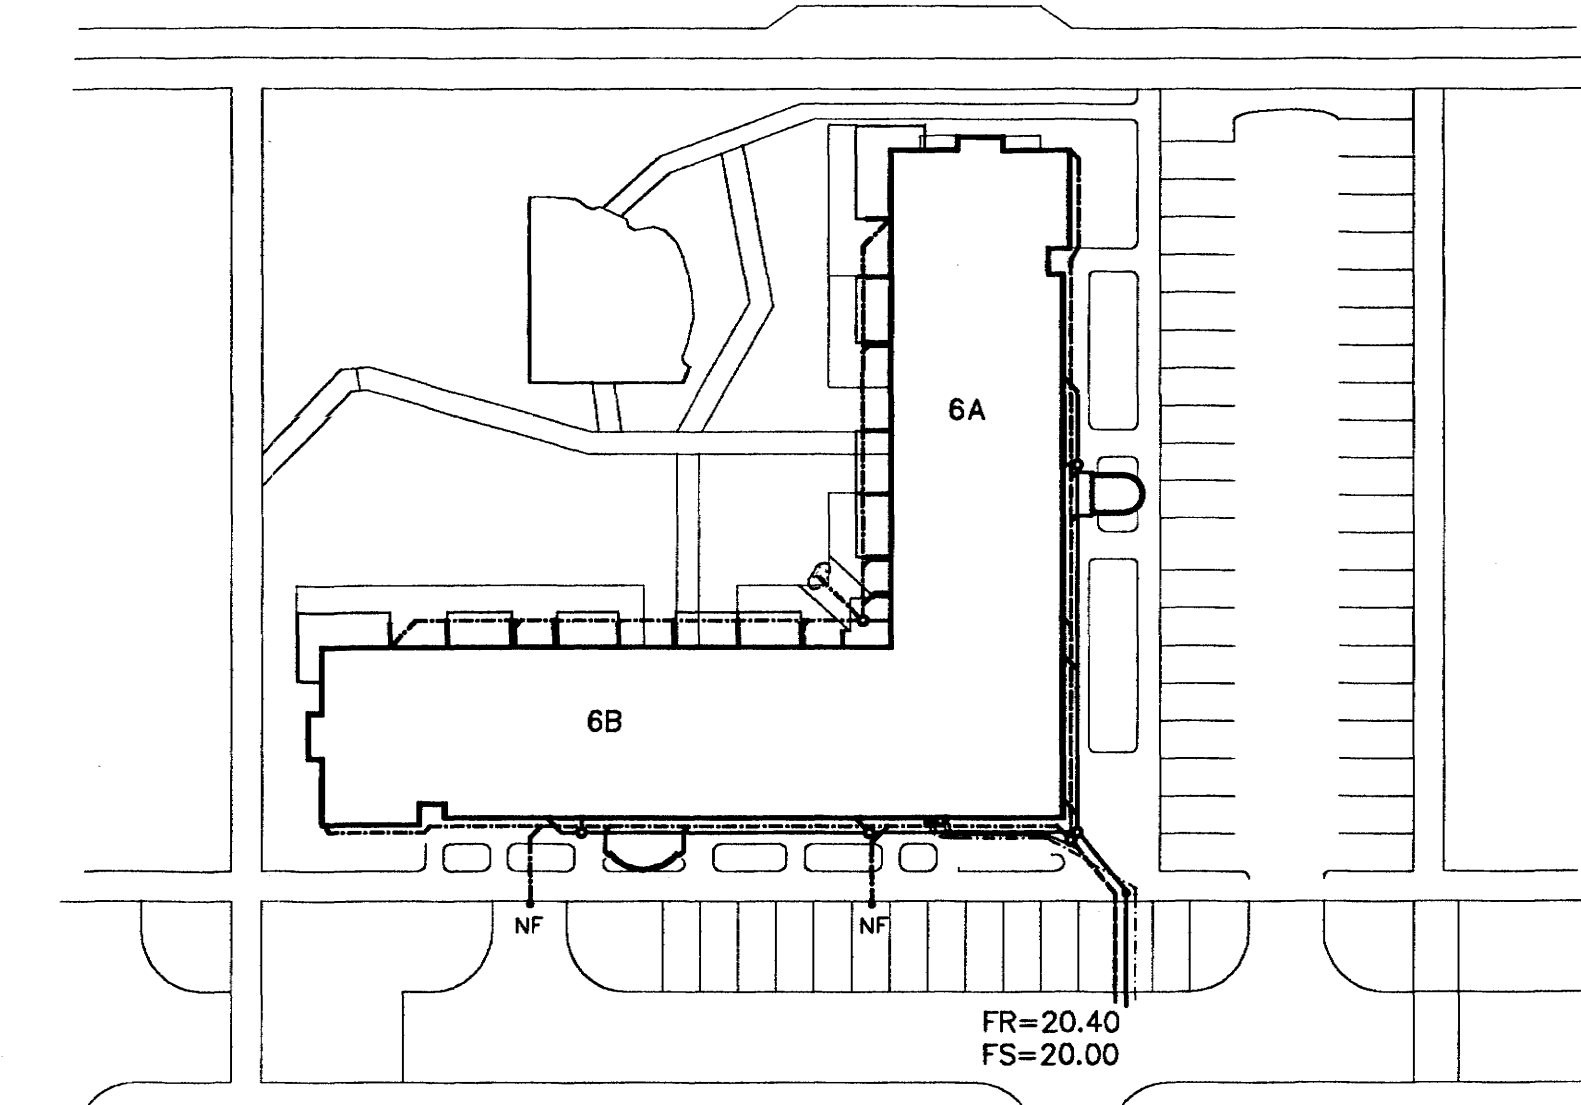

AFSTÖÐUMYND 1:500

SJÁ HÚS 6A

BAKRENNSLI HITAVEITU Ø 40 PEH
 INNNAK KALT VATN Ø 63 PEH

Br.	Dags.	Eðli breytinga	Sign.
DAGGARVELLIR 6B HAFNARFIRDI			
GRUNNMYND-GRUNNLAGNA			
MKV. 1:50 1:500 21 NOV. 2003			
DAGS. NÓV. 2003			
VERK NR. 2328			
TEIKN. NR. 2-01			
HANNAD SIG. ÞORLEIFSS. KT. 241148-3009			
TEIKNAD G.H.			
YFIRFARID			
TÆKNIPJÓNUSTA SIGURDAR ÞORLEIFSSONAR ehf			
STRANDGÖTU 11 220 HAFNARFIR-ÐI			
Sími 555-4255 FAX 565-2875			
E-mail taeknitjonusata@islandia.is			
Kt: 440693-2538			