


ÁSÆTA HOLPLATNA SKAL VERA 80mm.
 Í UNDATEKNINGARTILVIKUM, ÞÓ ALDREI MEIRA EN
 ÖNNUR HVER HOLPLATA, ER LEYFD MINNI ÁSETA,
 EN ÞÓ ALDREI MINNI EN 60mm

TILVÍSANIR:

* ALMENNAR SKÝRINGAR SJÁ BL. NR. 02830-800

STADSTEYPTIR PLÖTUBÚTAR VID HP 265
 ERU AF SÖMU ÞYKKT OG HP265.
 BENDING: NET K10 c/c250 Í BÁÐAR ÁTTIR.
 BENDING KOMI Í NEDRI BRÚN PLÖTU.

- BROTÞOLSFLOKKUR STADSTEYPTRA PLATNA C25
- BROTÞOLSFLOKKUR RAUFASTEYPU C35

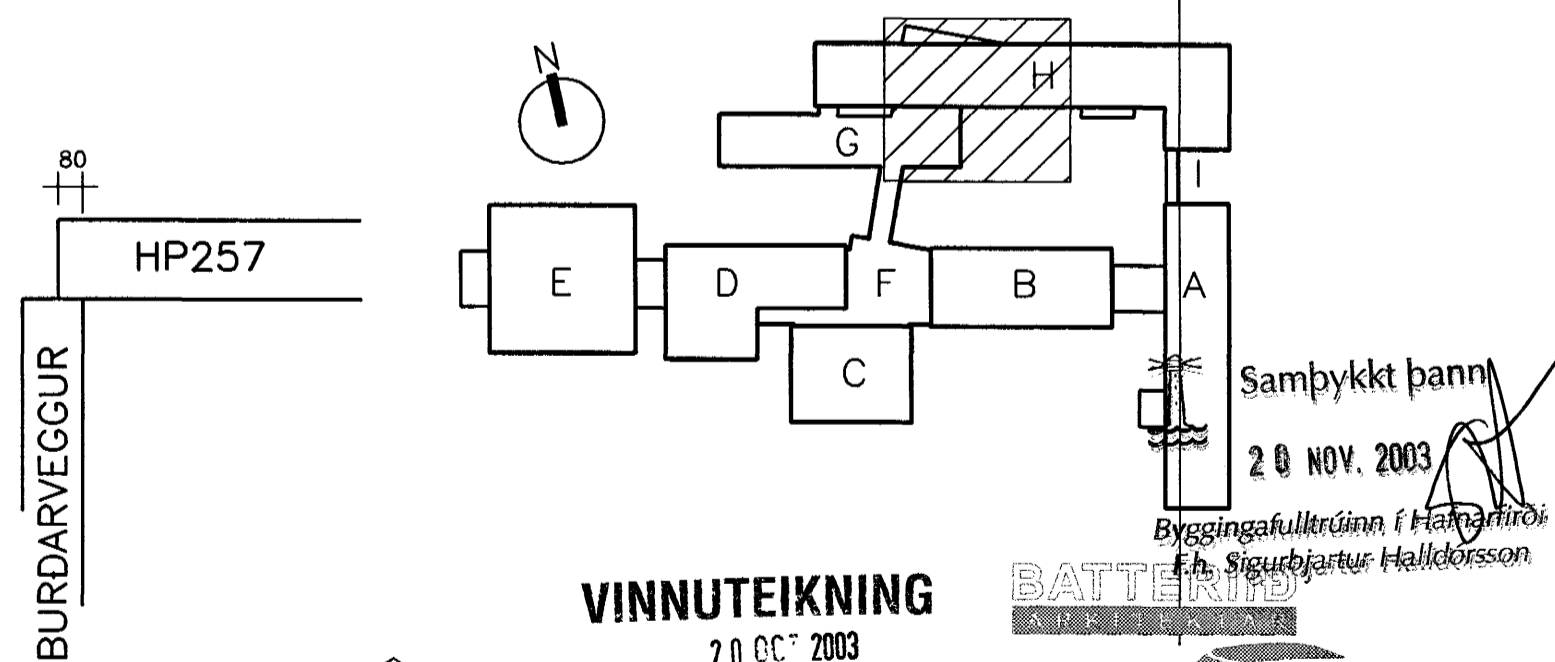

VINNUTEIKNING
 20 OCT 2003

FASTEIGNAFÉLAG HAFNARFJARÐAR
 20 OCT 2003

Adalhönnuður: Sigurður Einarsson
 Símanúmer: 110557-2799
 Kr. 110457-2784

E	20.10.2003	HOLPLATA NR. 41	VEROUR NR126	HJ
D	16.10.2003	SNID- OG DELIPLIUM BREYTT, HOLPLATA NR. 41		HJ
C	03.10.2003	PLÖTUBENDING BREITT OG LEIDRETT		HJ
B	22.09.2003	ÁSÆTA HOLPLATNA		HJ
A	26.08.2003	ÚRTAK Í HOLPLÖTUR, SNIDPILA SÉRMYND 1		HJ
ÚTG.	DAGS.	BREYTING:		HANNAD SAMP.

HRAUNTUNGA 7, VÍDISTADASKÓLI
 VIBBYGGING

VSB VERKFRÆDISTOFA

Byggingafræðingur: Þórnir Guðafosson, Kt.180550-4889.
 Hönnuð: BG/HJ
 Mál: 1:50
 Dags: 14.03.2003

Teiknað: BG/HJ
 Yfirfarið:
 Nr: 02830-B52-E