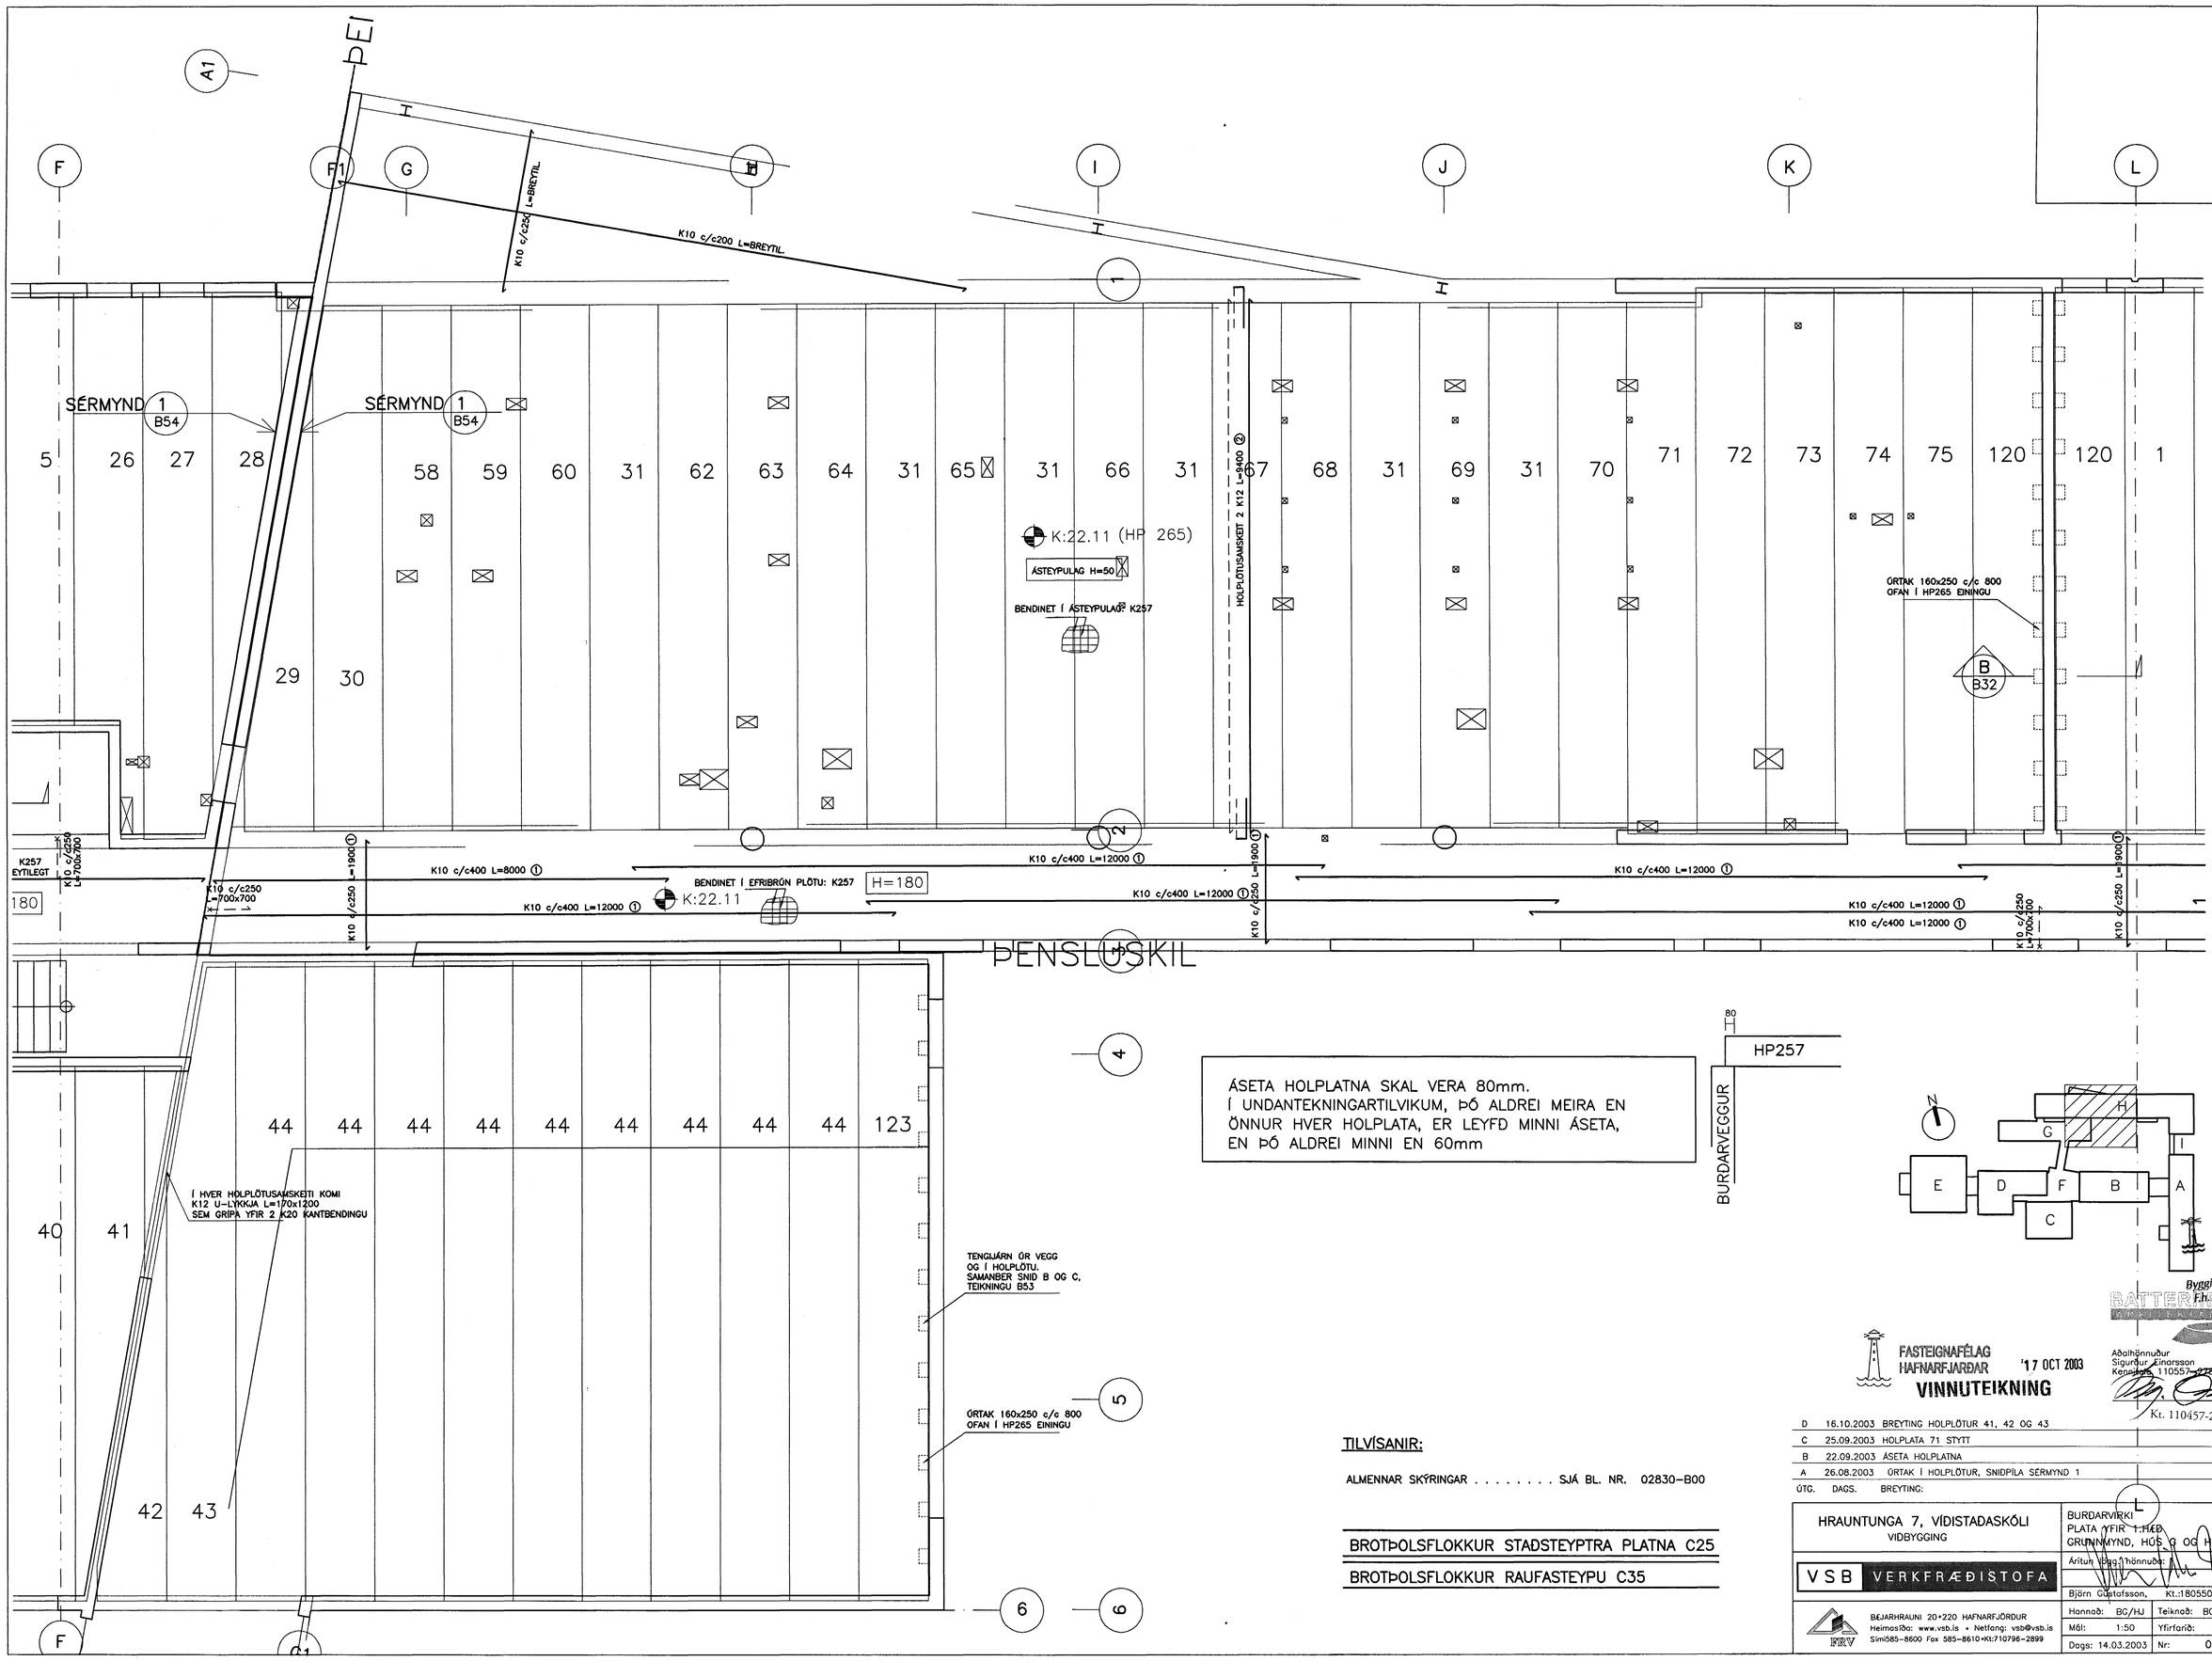

ÁSETA HOLPLATNA SKAL VERA 80mm.
Í UNDANTEKNINGARTILVIKUM, ÞÓ ALDREI MEIRA EN ÖNNUR HVER HOLPLATA, ER LEYFÐ MINNI ÁSETA, EN ÞÓ ALDREI MINNI EN 60mm

80
H
HP257
BURÐARVEGGUR

Samþykkt þann
20 NOV. 2003
Byggingafulltrúinn í Hafnarfirði
F.h. Sigurbjartur Hallelússon

FASTEIGNAFÉLAG HAFNARFJARÐAR
'17 OCT 2003
VINNUTEIKNING

Aðalhönnuður
Sigurður Einarsson
Kennitala 110557-2789
Kt. 110457-2789

TILVÍSANIR:

ALMENNAR SKÝRINGAR . . . . . SJÁ BL. NR. 02830-B00

BROTÞOLSFLOKKUR STAÐSTEYPTRA PLATNA C25

BROTÞOLSFLOKKUR RAUFASTEYPU C35

ÚTG.	DAGS.	BREYTING:	HANNAÐ	SAMÞ.
D	16.10.2003	BREYTING HOLPLÖTUR 41, 42 OG 43	BG	
C	25.09.2003	HOLPLATA 71 STYTT	BG	
B	22.09.2003	ÁSETA HOLPLATNA	HJ	
A	26.08.2003	ÚRTAK Í HOLPLÖTUR, SNIÐPILA SÉRMYND 1	HJ	

HRAUNTUNGA 7, VÍÐISTAÐASKÓLI
VIÐBYGGING

BURÐARVIRKI
PLATA YFIR 1.HÆÐ
GRUNNMYND, HÚS B OG H

Áritun hönnuða:

VSB VERKFRÆÐISTOFA
Björn Gústafsson, Kt.:180550-4889.

BÆJARHRAUNI 20+220 HAFNARFJÖRÐUR
Heimasíða: www.vsb.is + Netfang: vsb@vsb.is
Sími585-8600 Fax 585-8610+Kt:710796-2899

FKV

Hannað:	BG/HJ	Teiknað:	BG/HJ
Mál:	1:50	Yfirfarið:	
Dags:	14.03.2003	Nr:	02830-B55-D